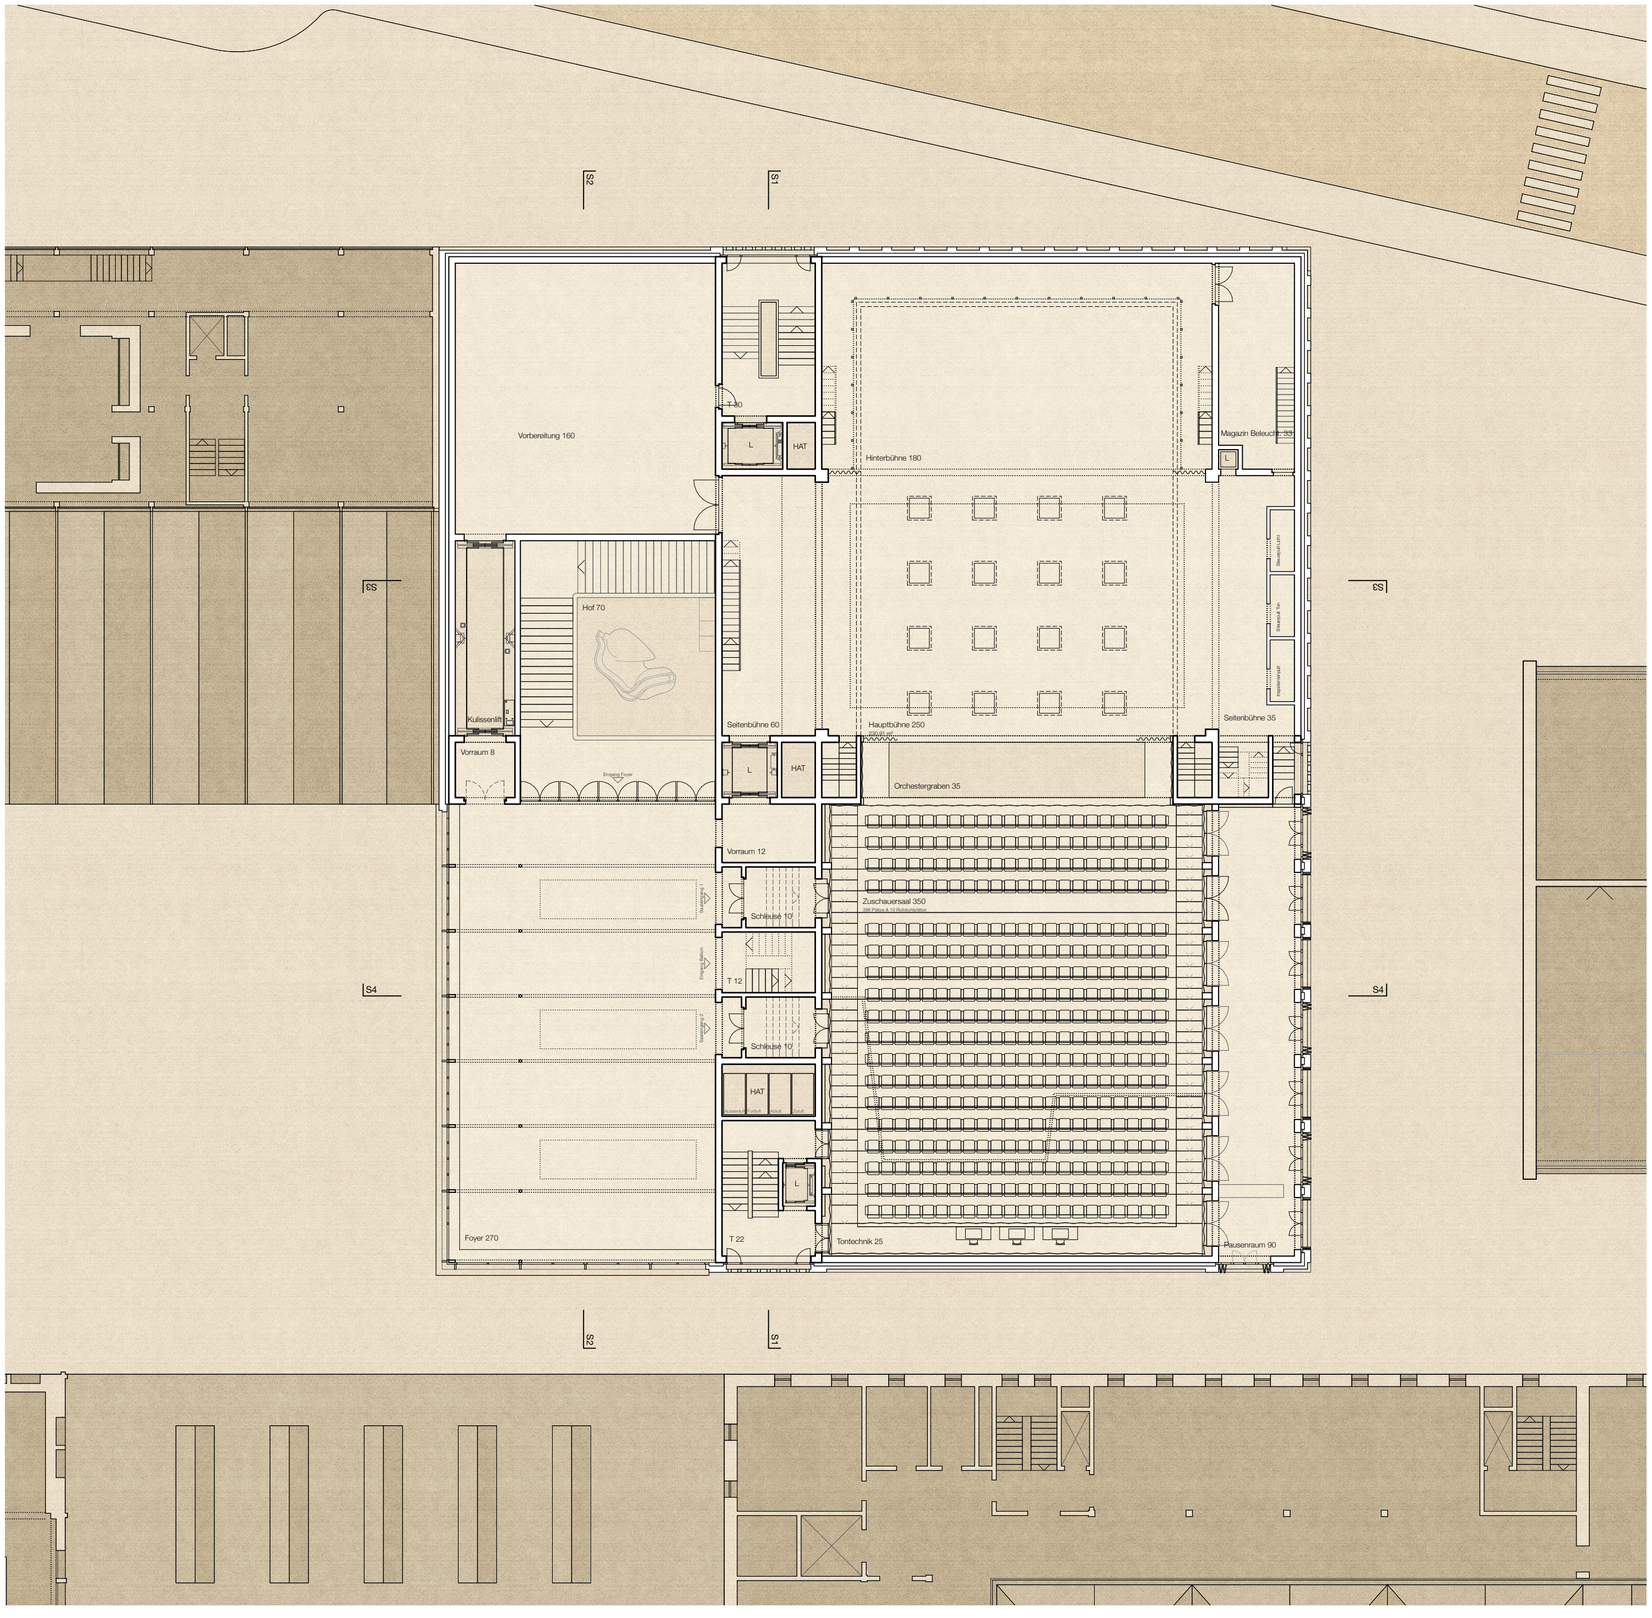

MEHR ALS THEATER I sindusan balasingam I zhaw I bachelorarbeit 2016

Grundriss 2.Obergeschoss M 200

0 5 10