377 Kinderspital Zürich, Akutspital
Dachaufsicht

1 Haustechnik
2 Dachterrasse
3 Hubschrauber-Landeplatz

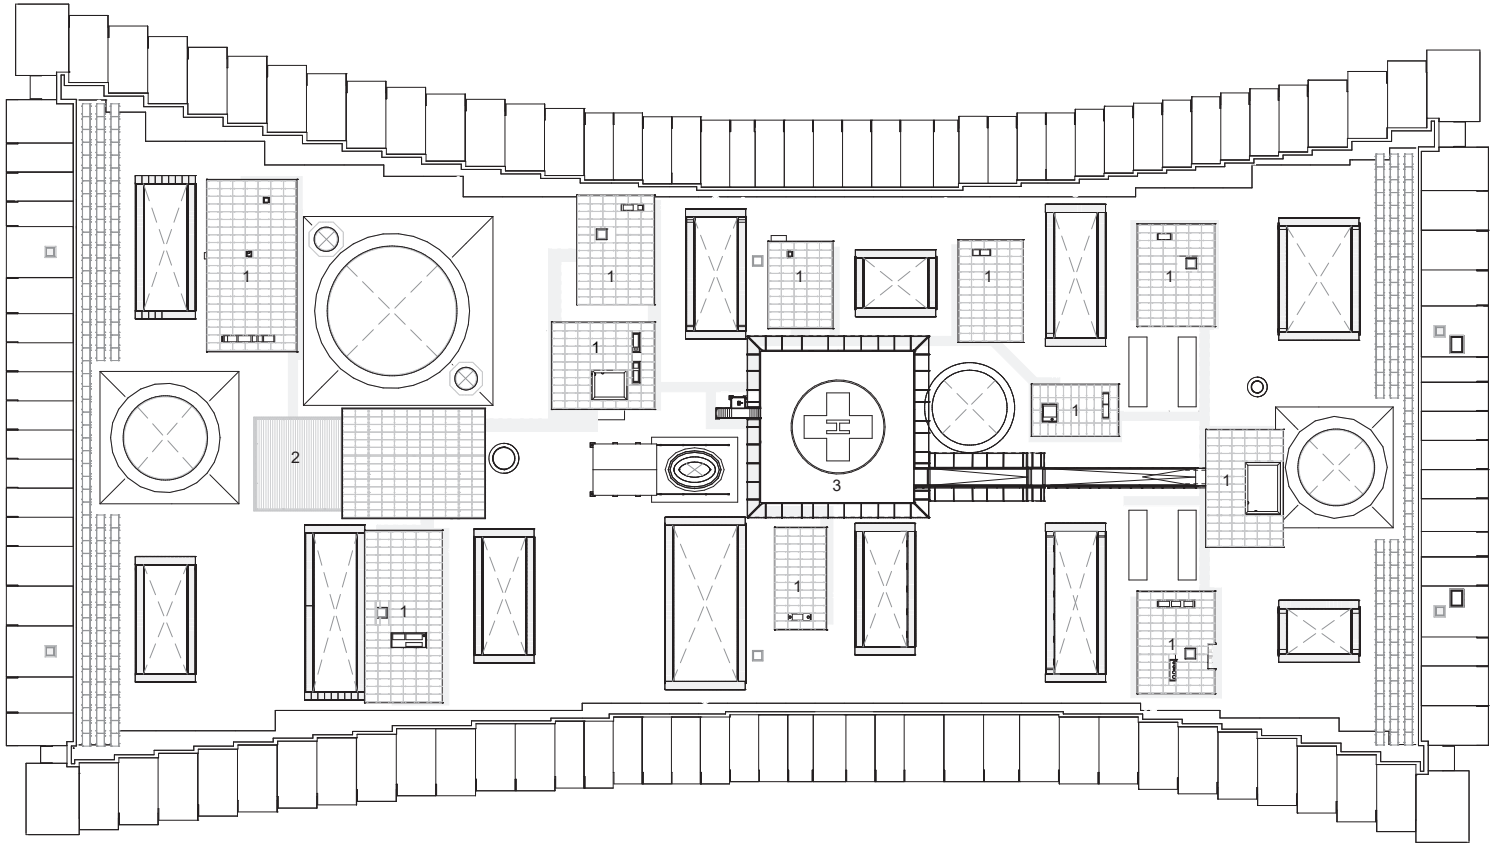

DACHAUFSICHT

Masstab 1:1000

0 5 10 20