


Prospetto Nord 1:50

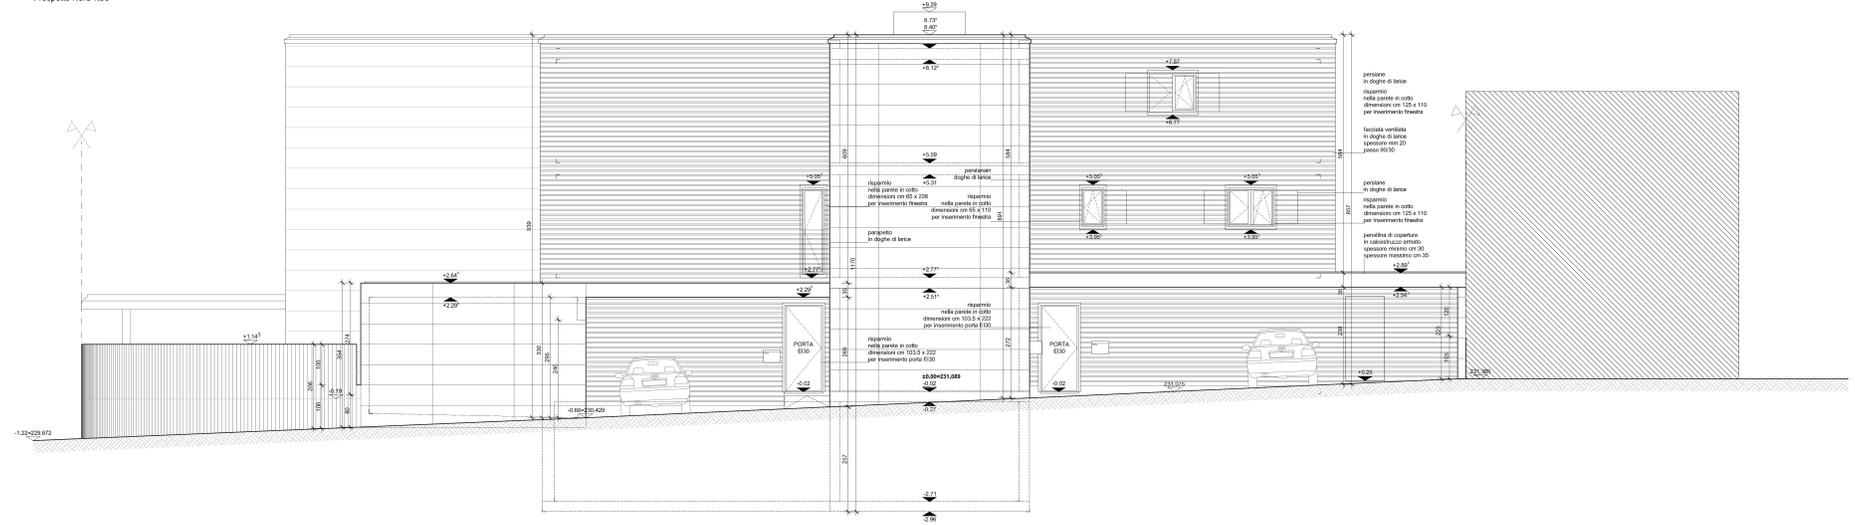

Prospetto Sud 1:50

