


Fassadenschnitt

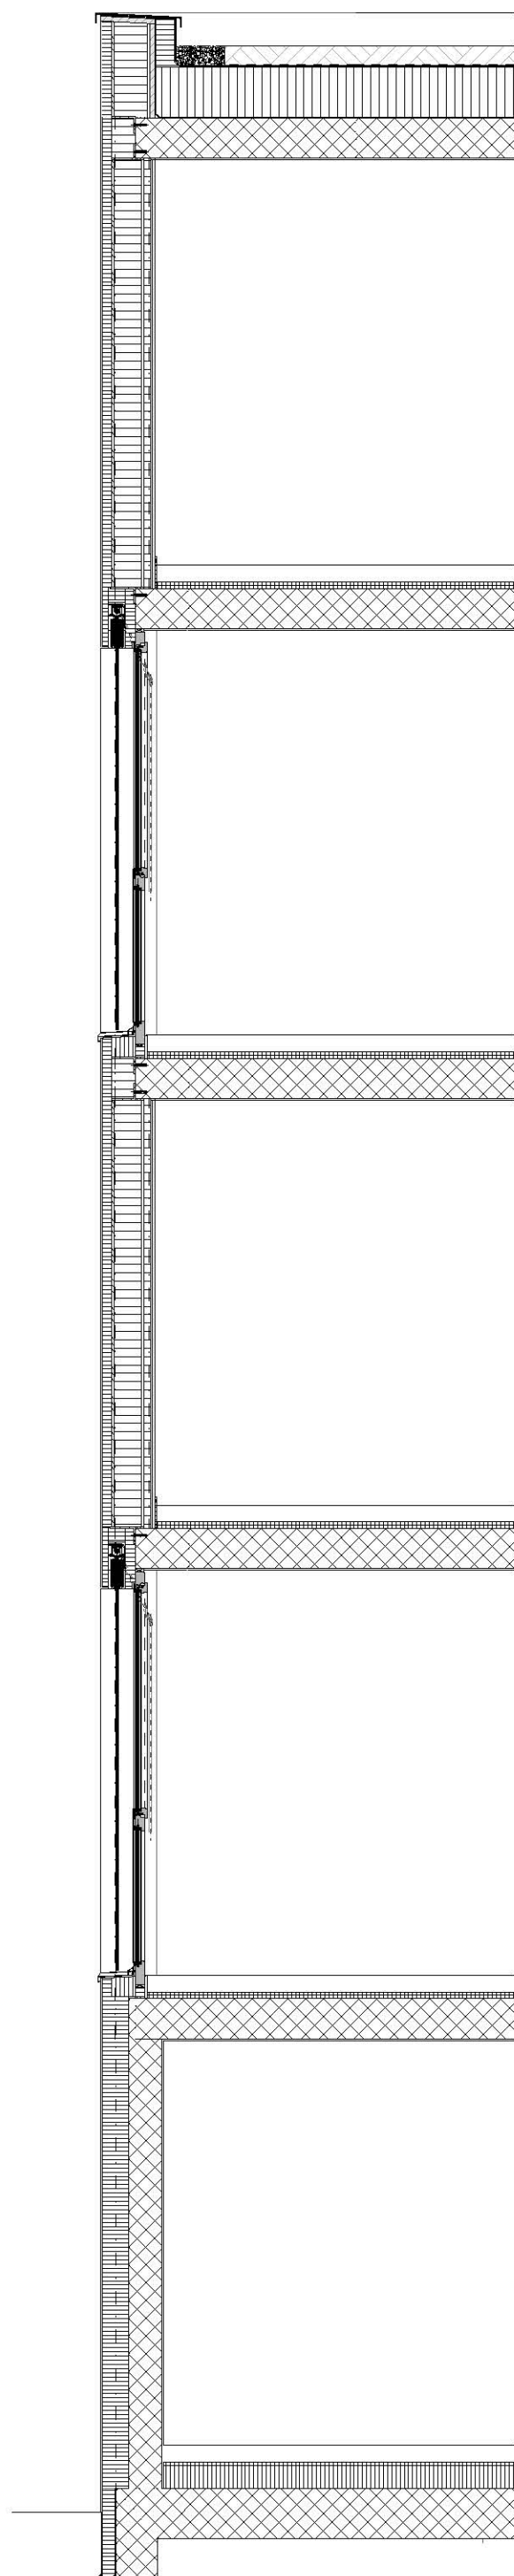

0 0.5m 1 2m