


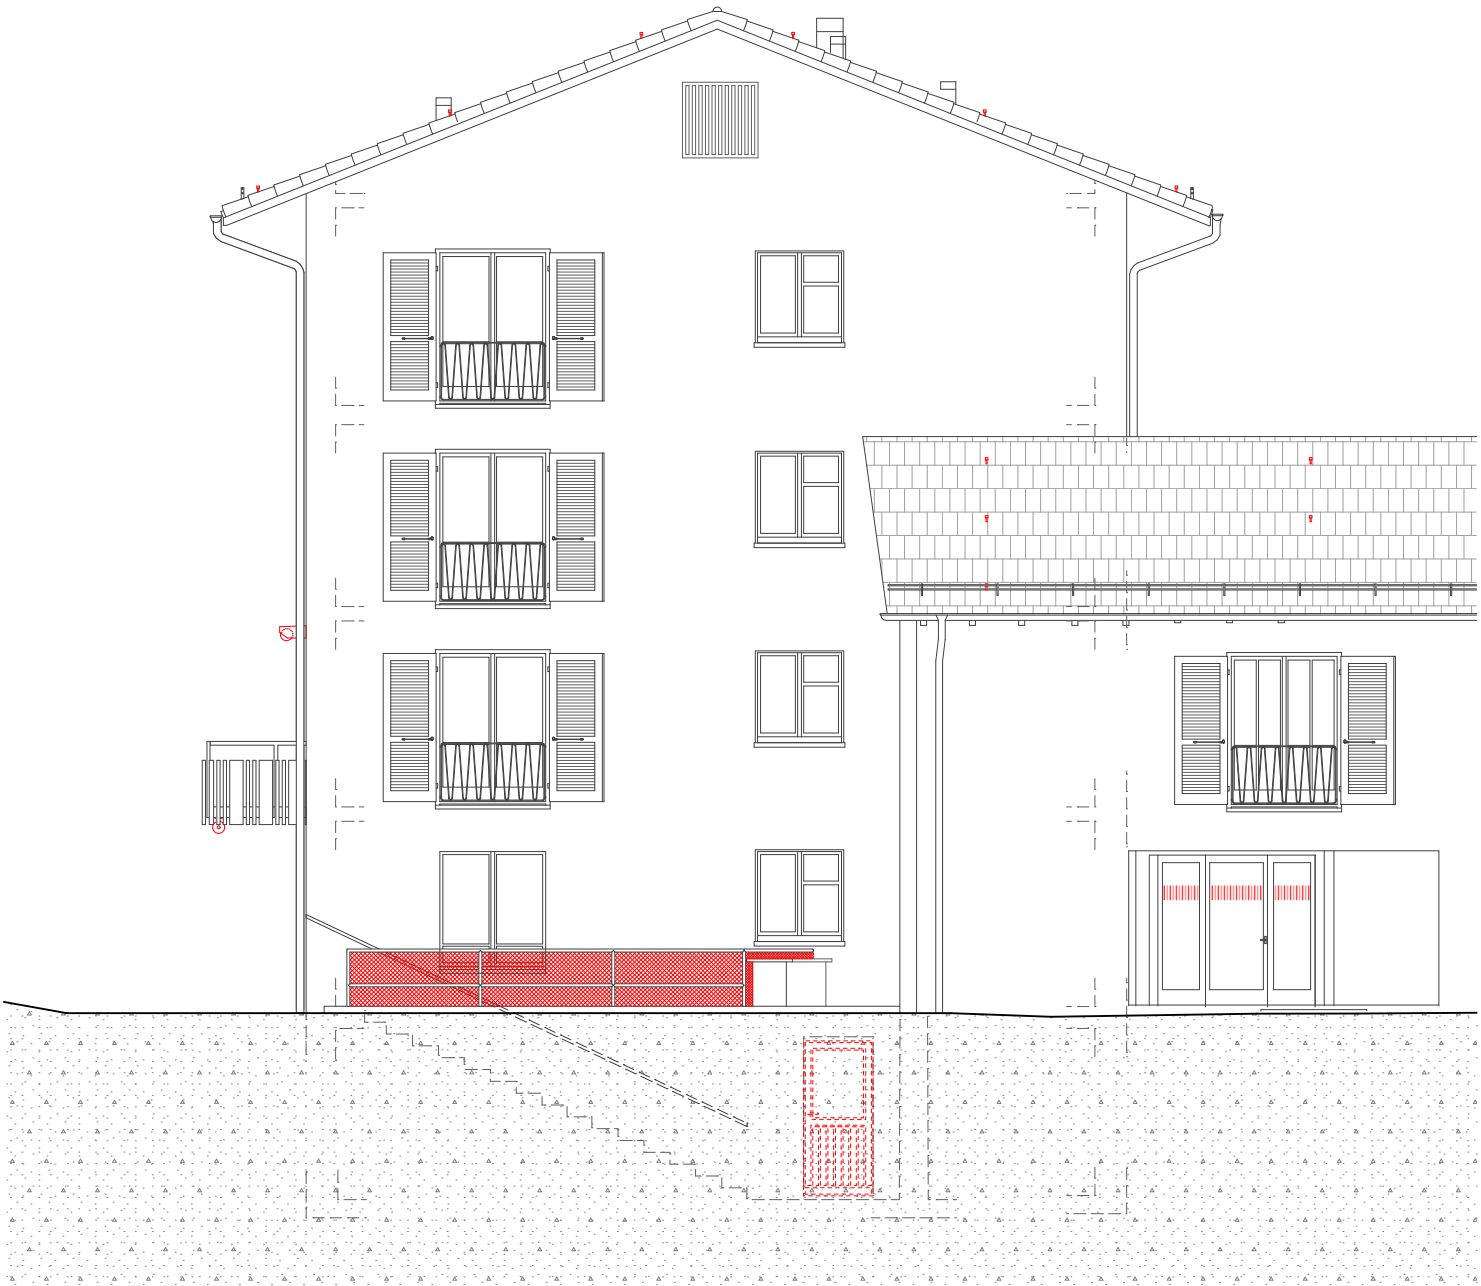


Westfassade 83, 79



Südfassade 83, 79



Ostfassade 83

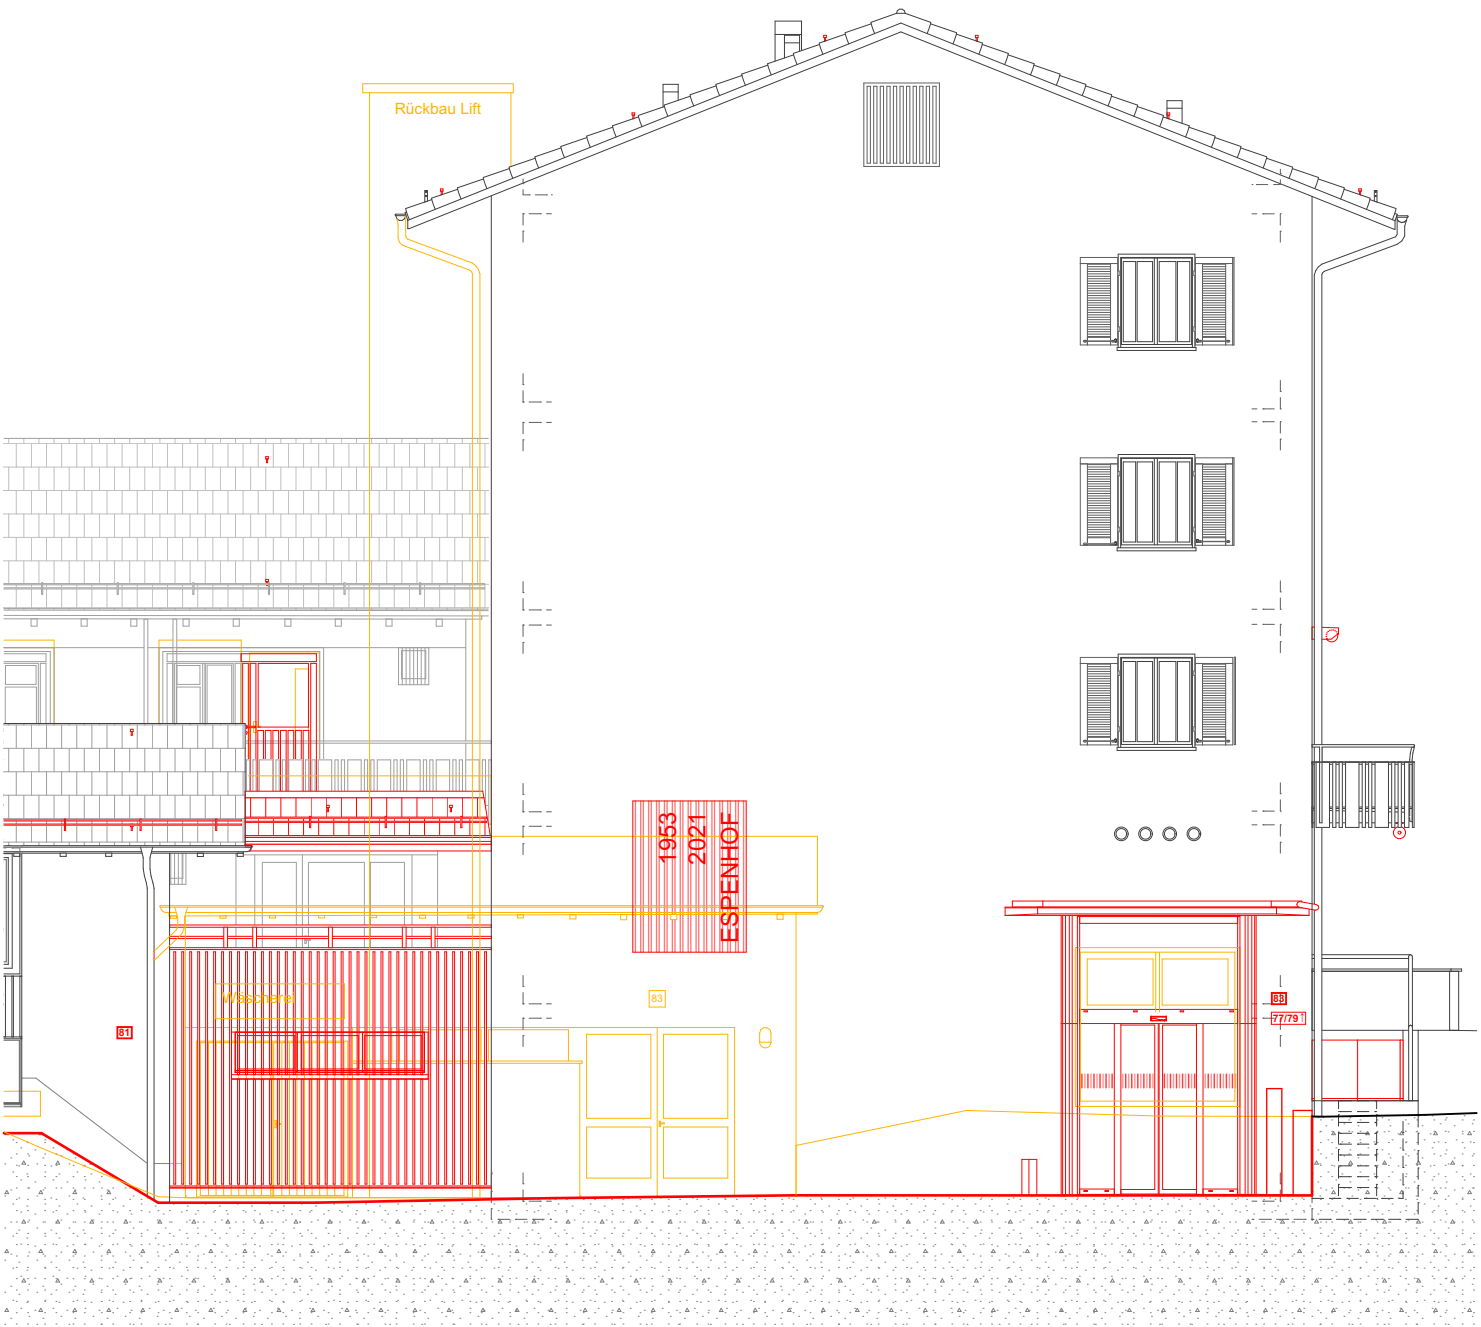

Nordfassade 83