


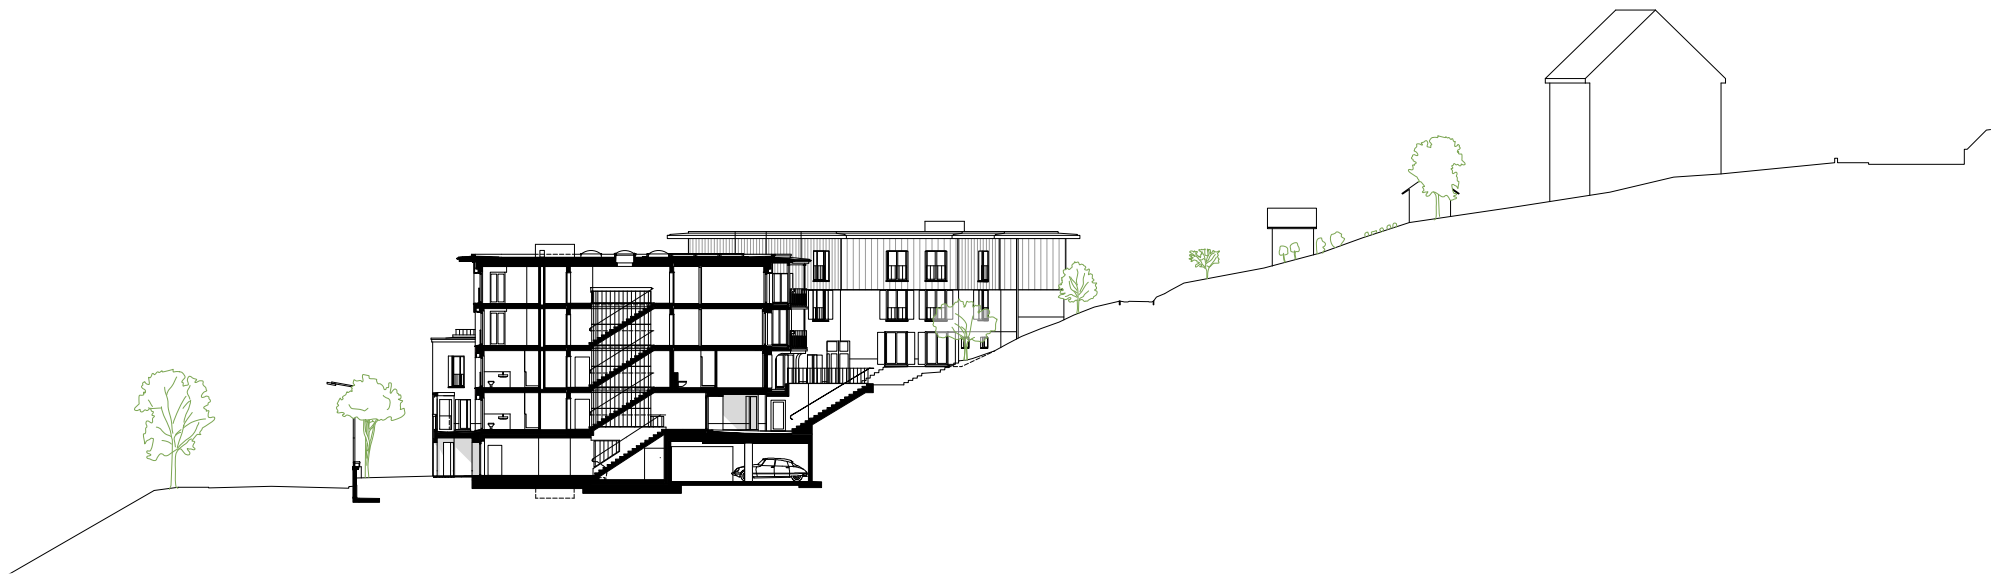

5 10

Publikation Siedlung Vogelsang
Schnitt strassenseitiges Haus - A4: Mst 1:500