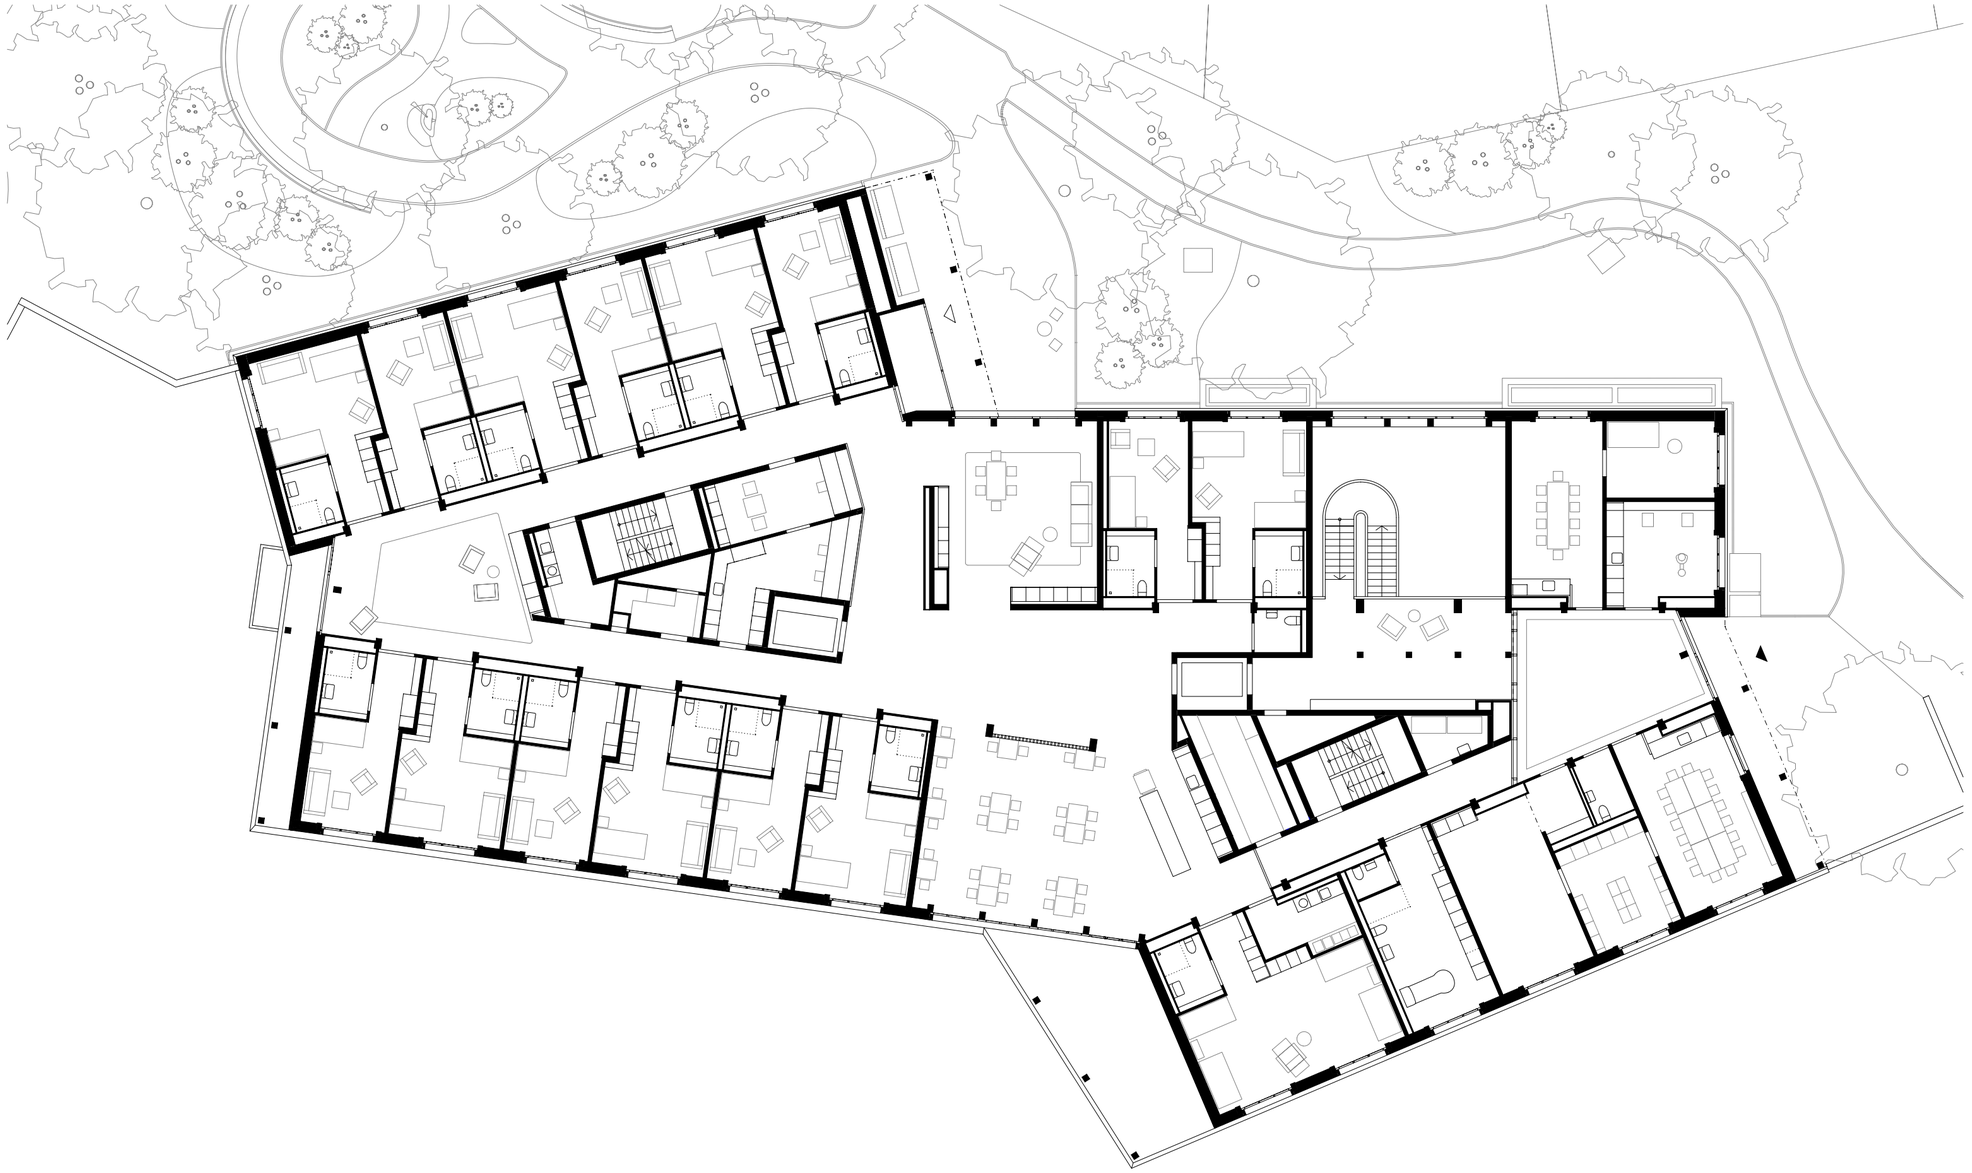

Planergemeinschaft Wier
Dobis Architekten GmbH SIA | Zach + Zünd Architekten GmbH BSA SIA

Seniorenzentrum Wier, Ebnat-Kappel
Grundriss 1.OG

0 5 10