




Süd-West Ansicht 1:100

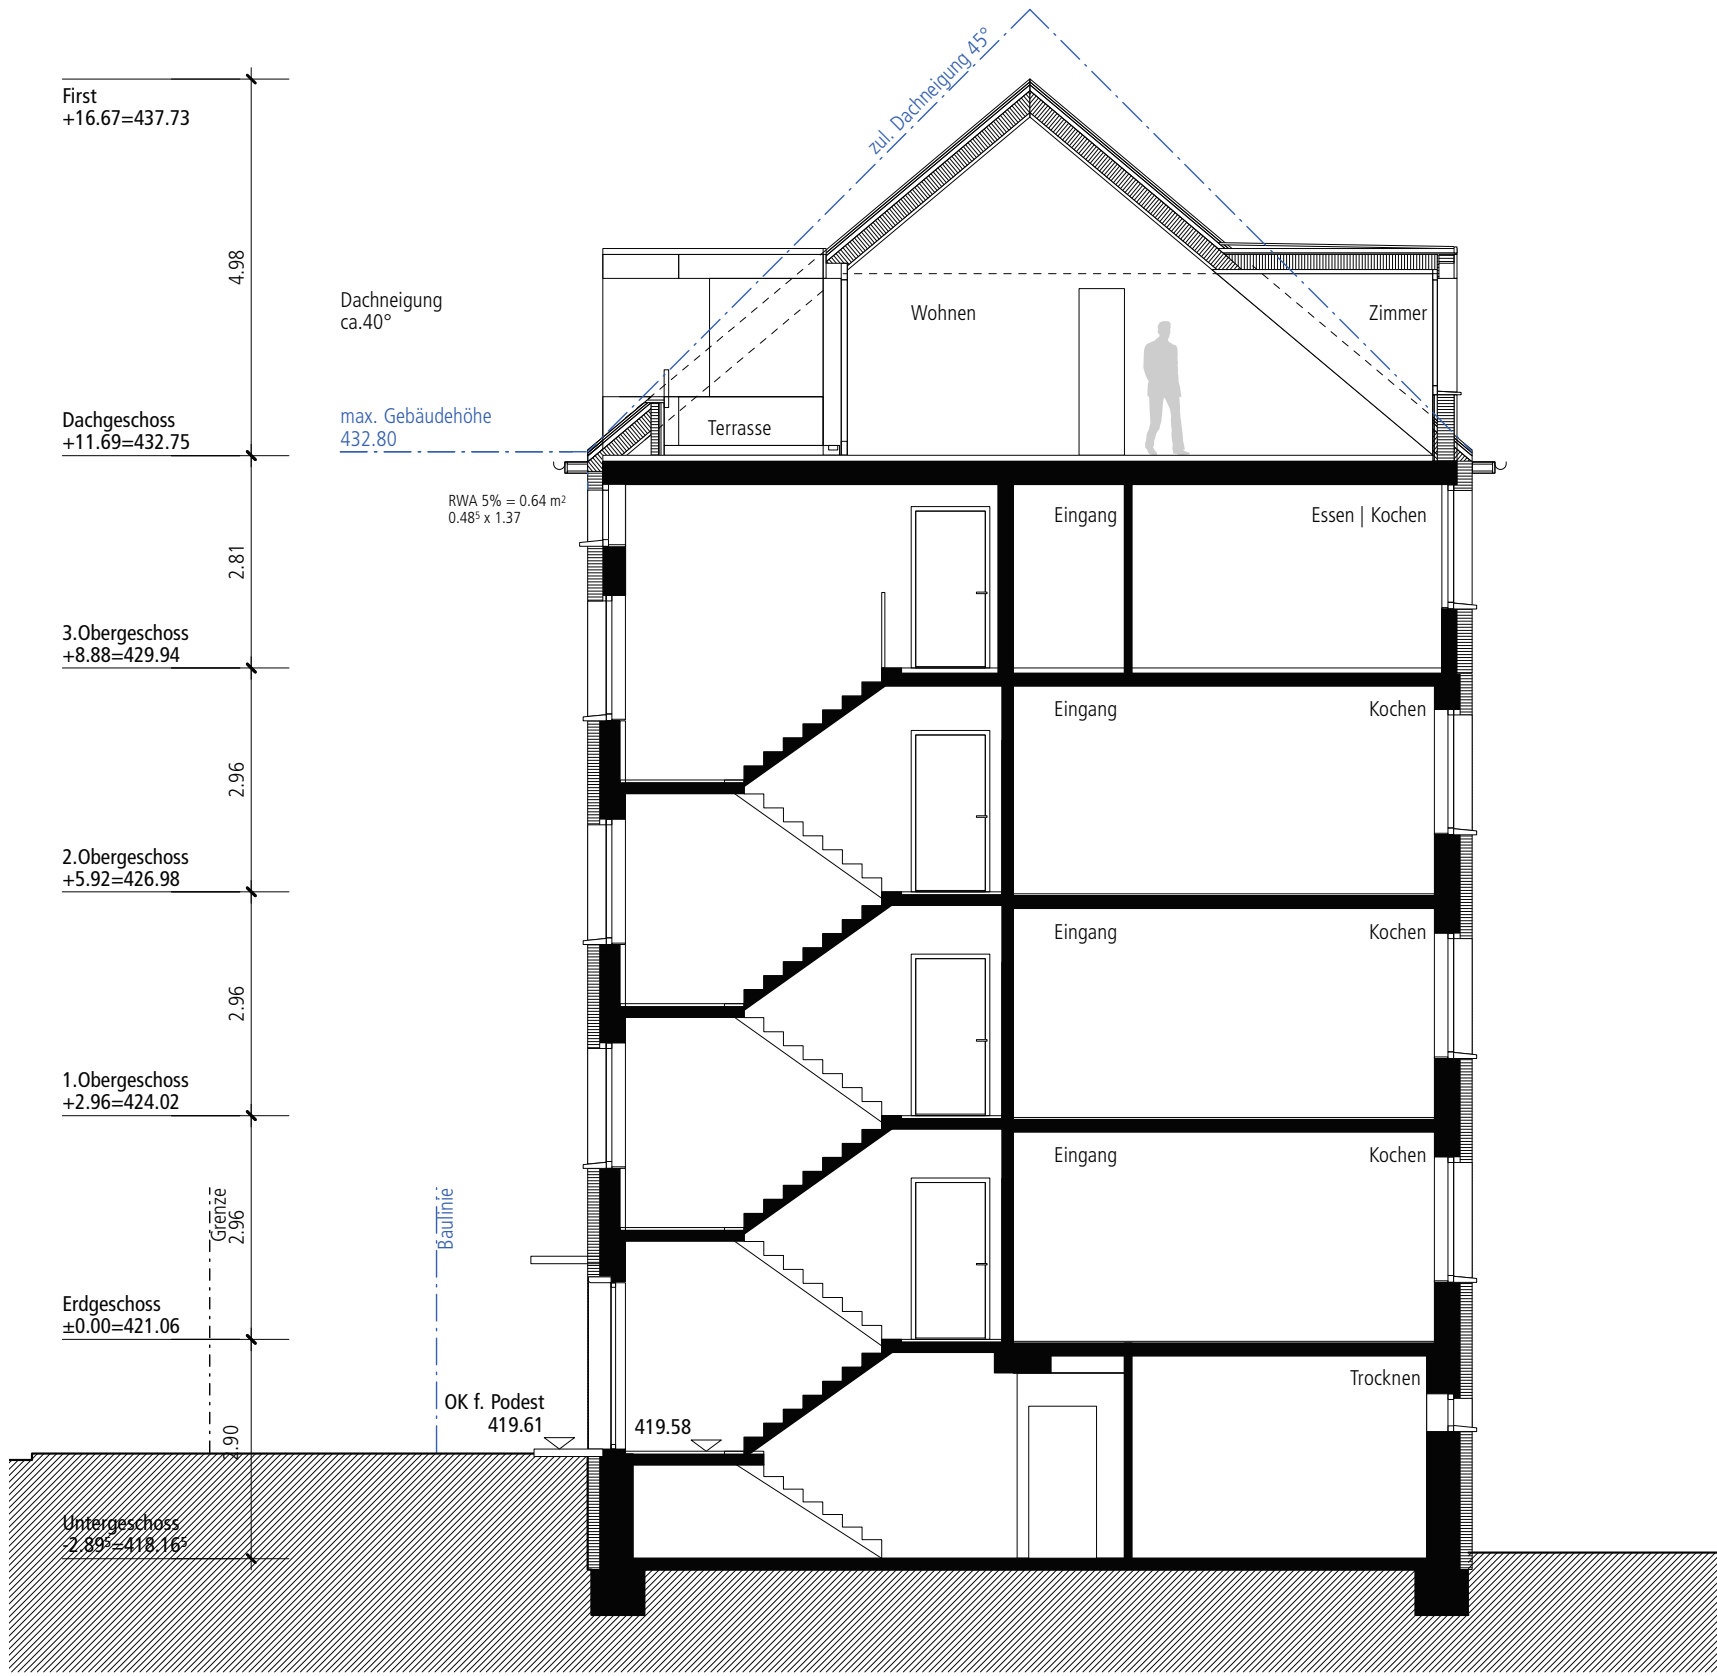

Schnitt B-B 1:100




Schnitt A-A 1:100

± 0.00 = 421.06 OK fertig Boden Treppenhaus EG

1204
P-003



Nord-West Ansicht 1:100

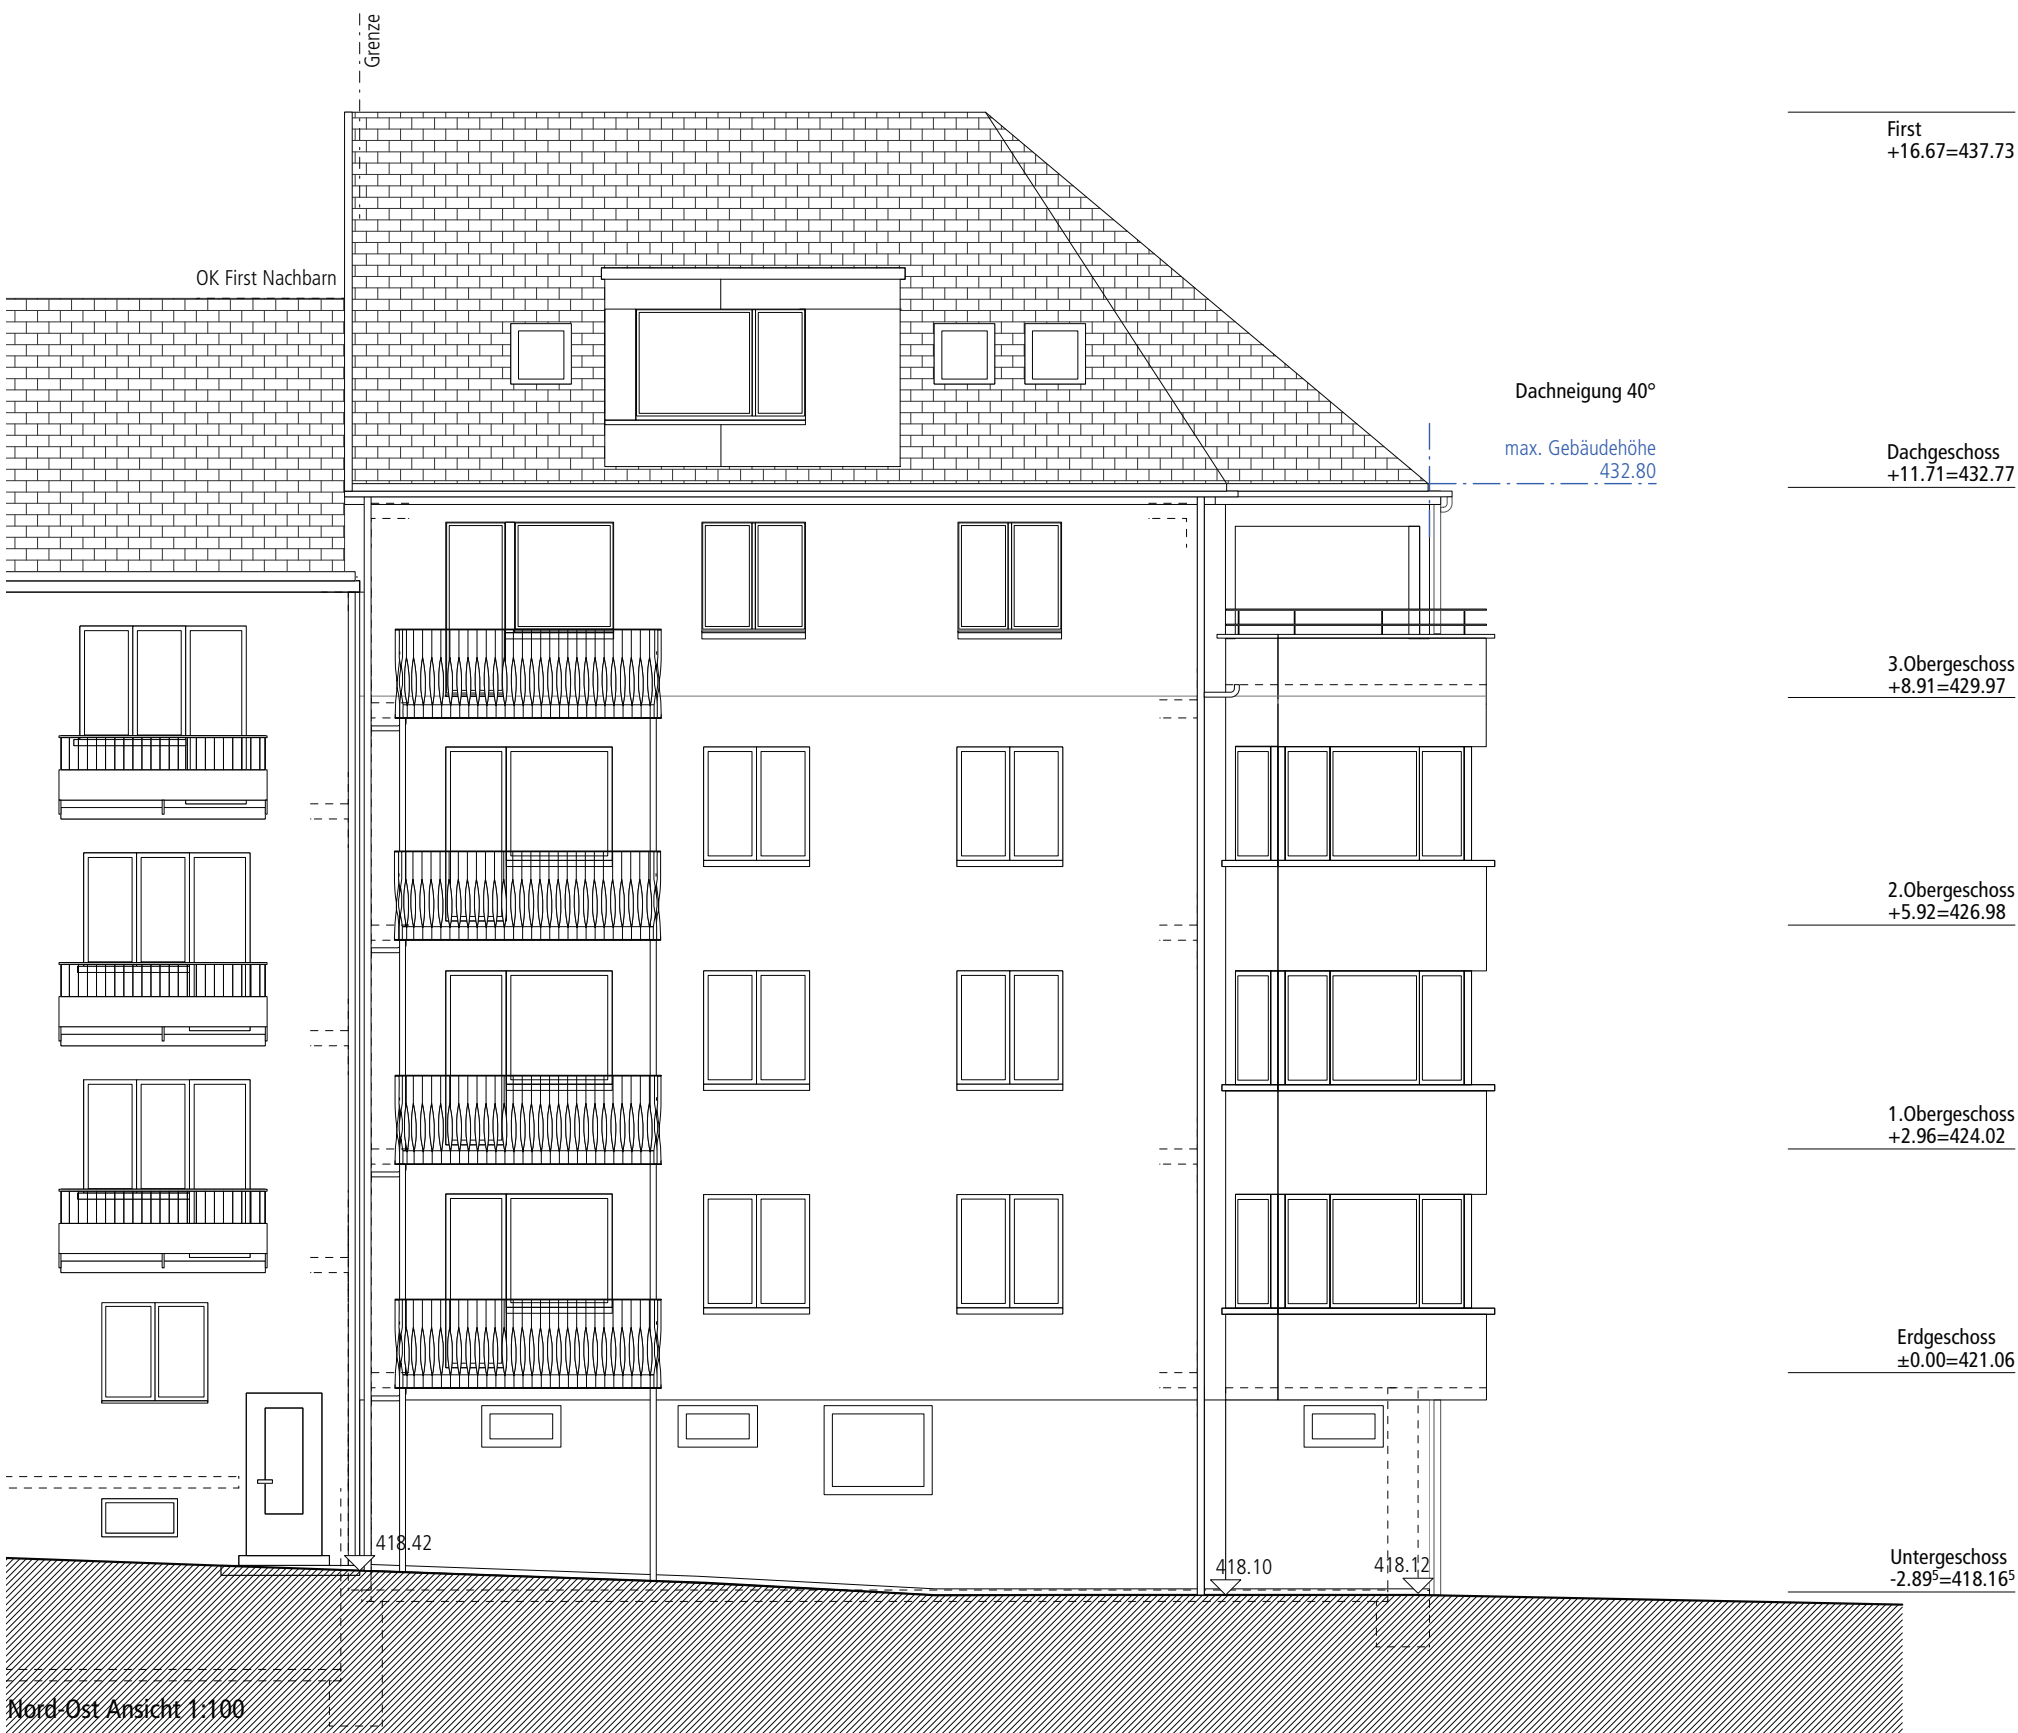

Nord-Ost Ansicht 1:100



Objekt		Bauherrschaft		
Aufstockung MFH Zweierstrasse 193 8003 Zürich		Spross Immobilien AG Burstwiesenstrasse 2 - Postfach 8430 CH-8036 Zürich		
Revisionsplan		Plan-Nummer		
Ansichten Schnitte		1204 P - 003		
Datum	Revidiert	Gezeichnet	Massstab	Format
12.09.2014		fb/r/p	1: 100	59x83
Architekt		Letzigraben 114 CH-8047 Zürich T +41 43 931 04 05 F +41 43 931 04 06 info@dnsarchitekten.ch		
DNSarchitekten				
Gianni De Nardis Oliver Schmid				