







3.Obergeschoss 1:100

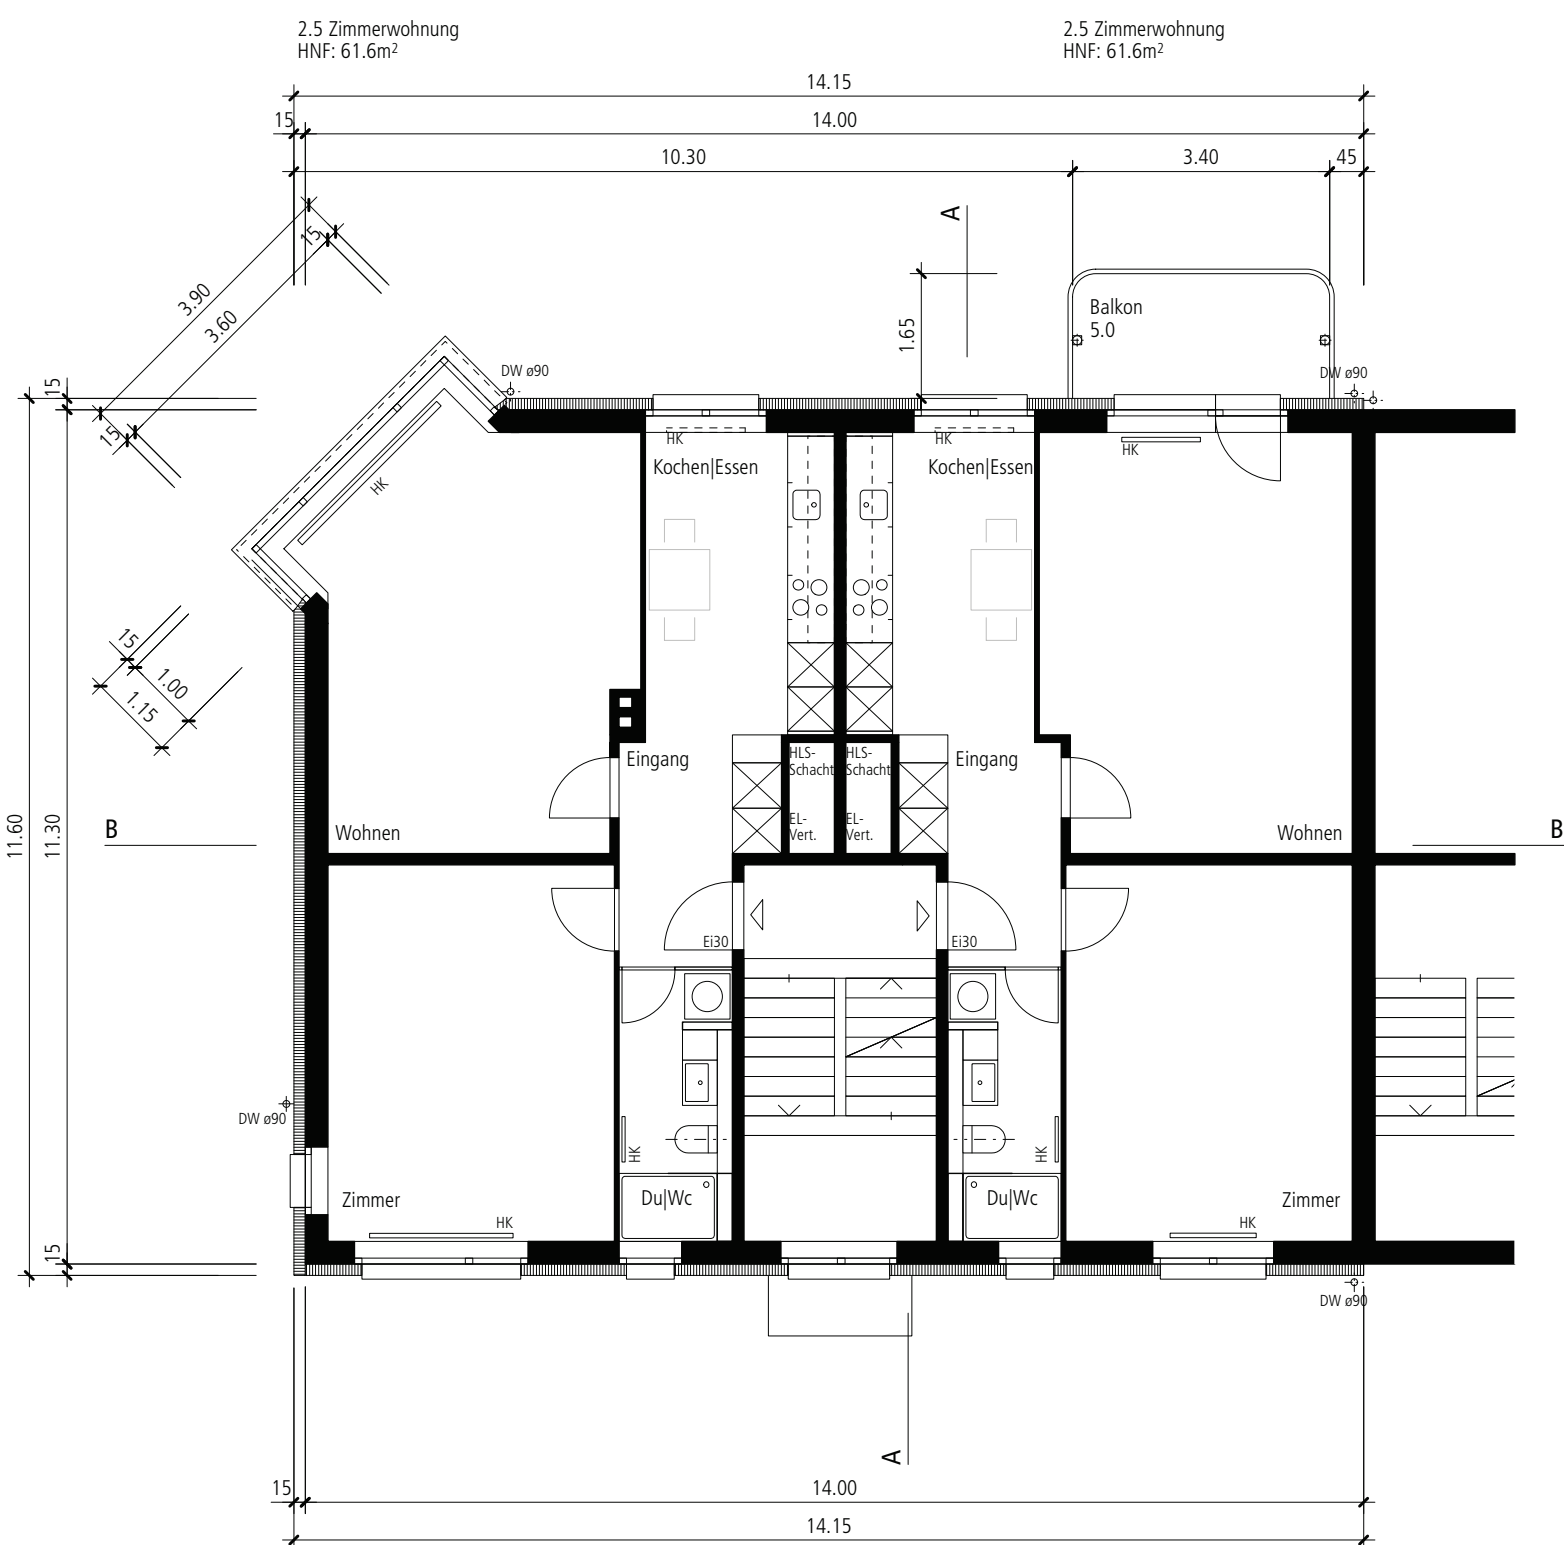

Erdgeschoss bis 2.Obergeschoss 1:100

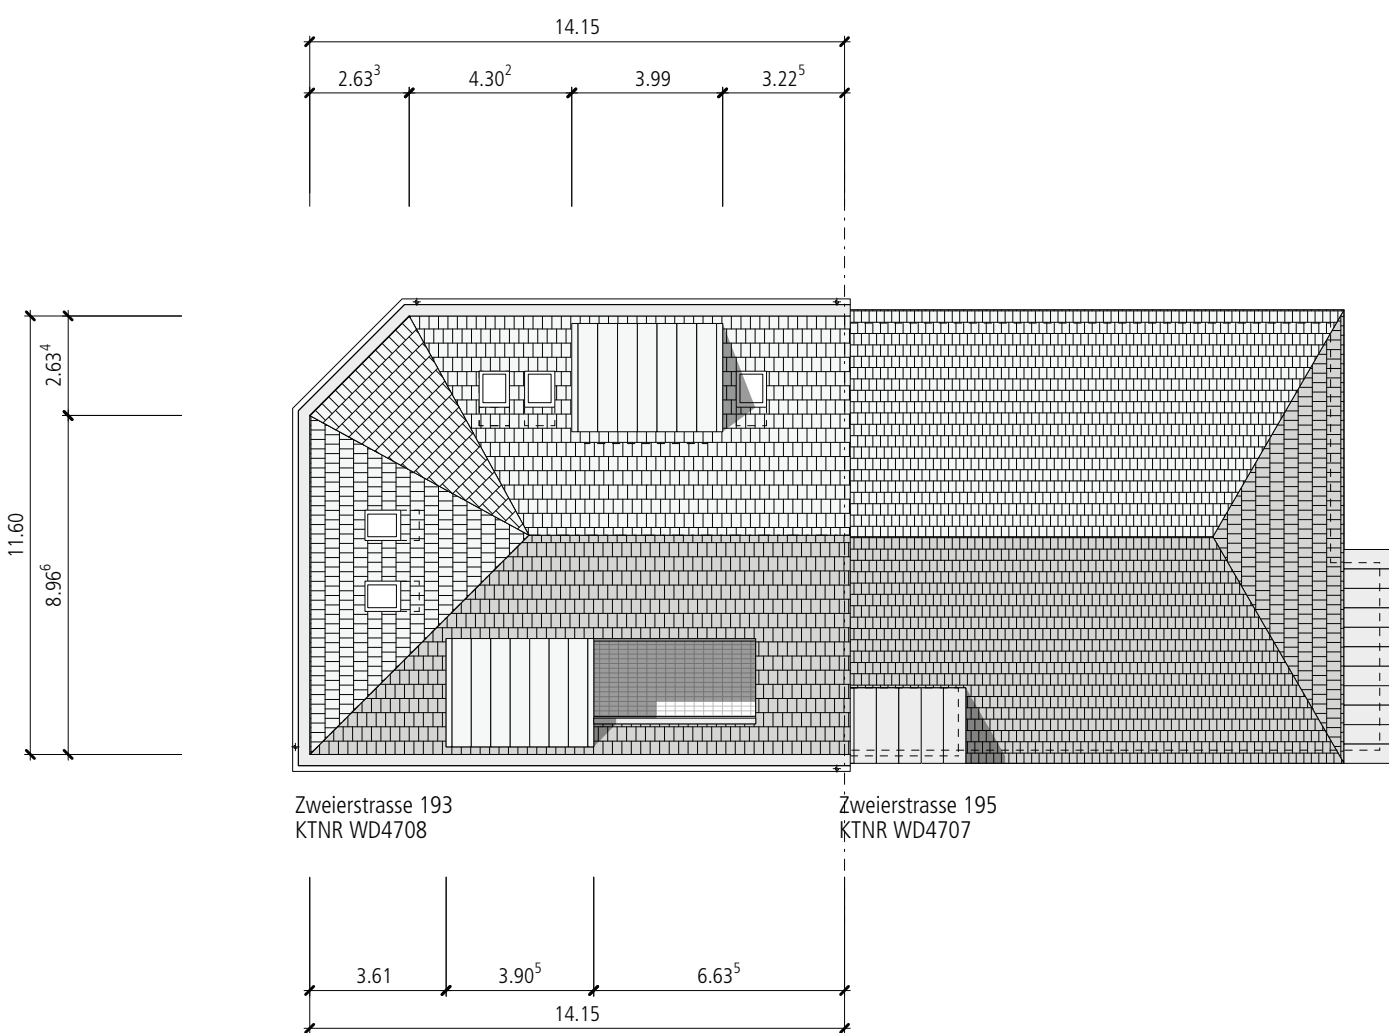


Dachaufsicht 1:200

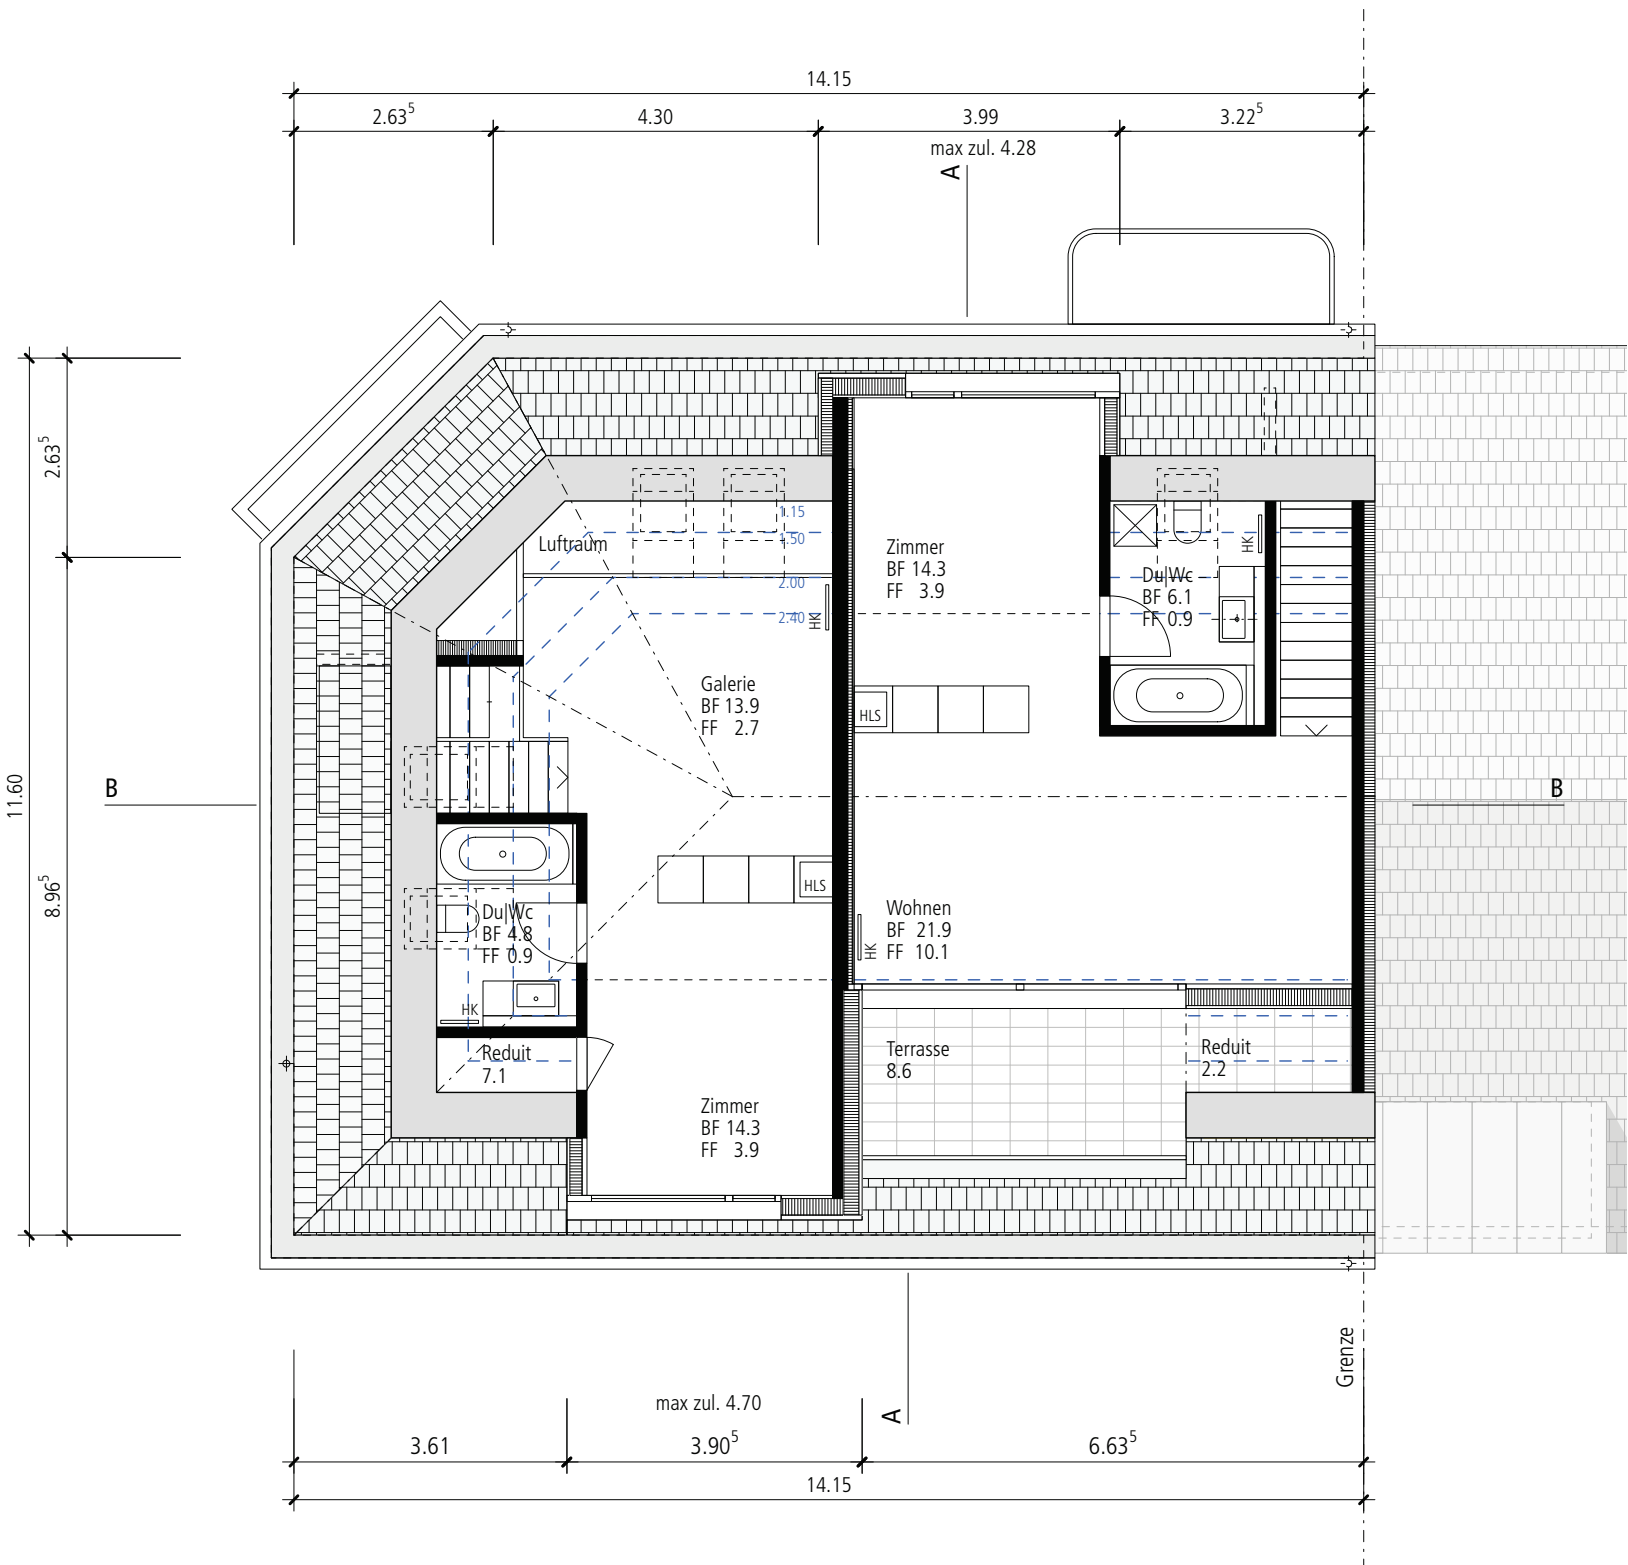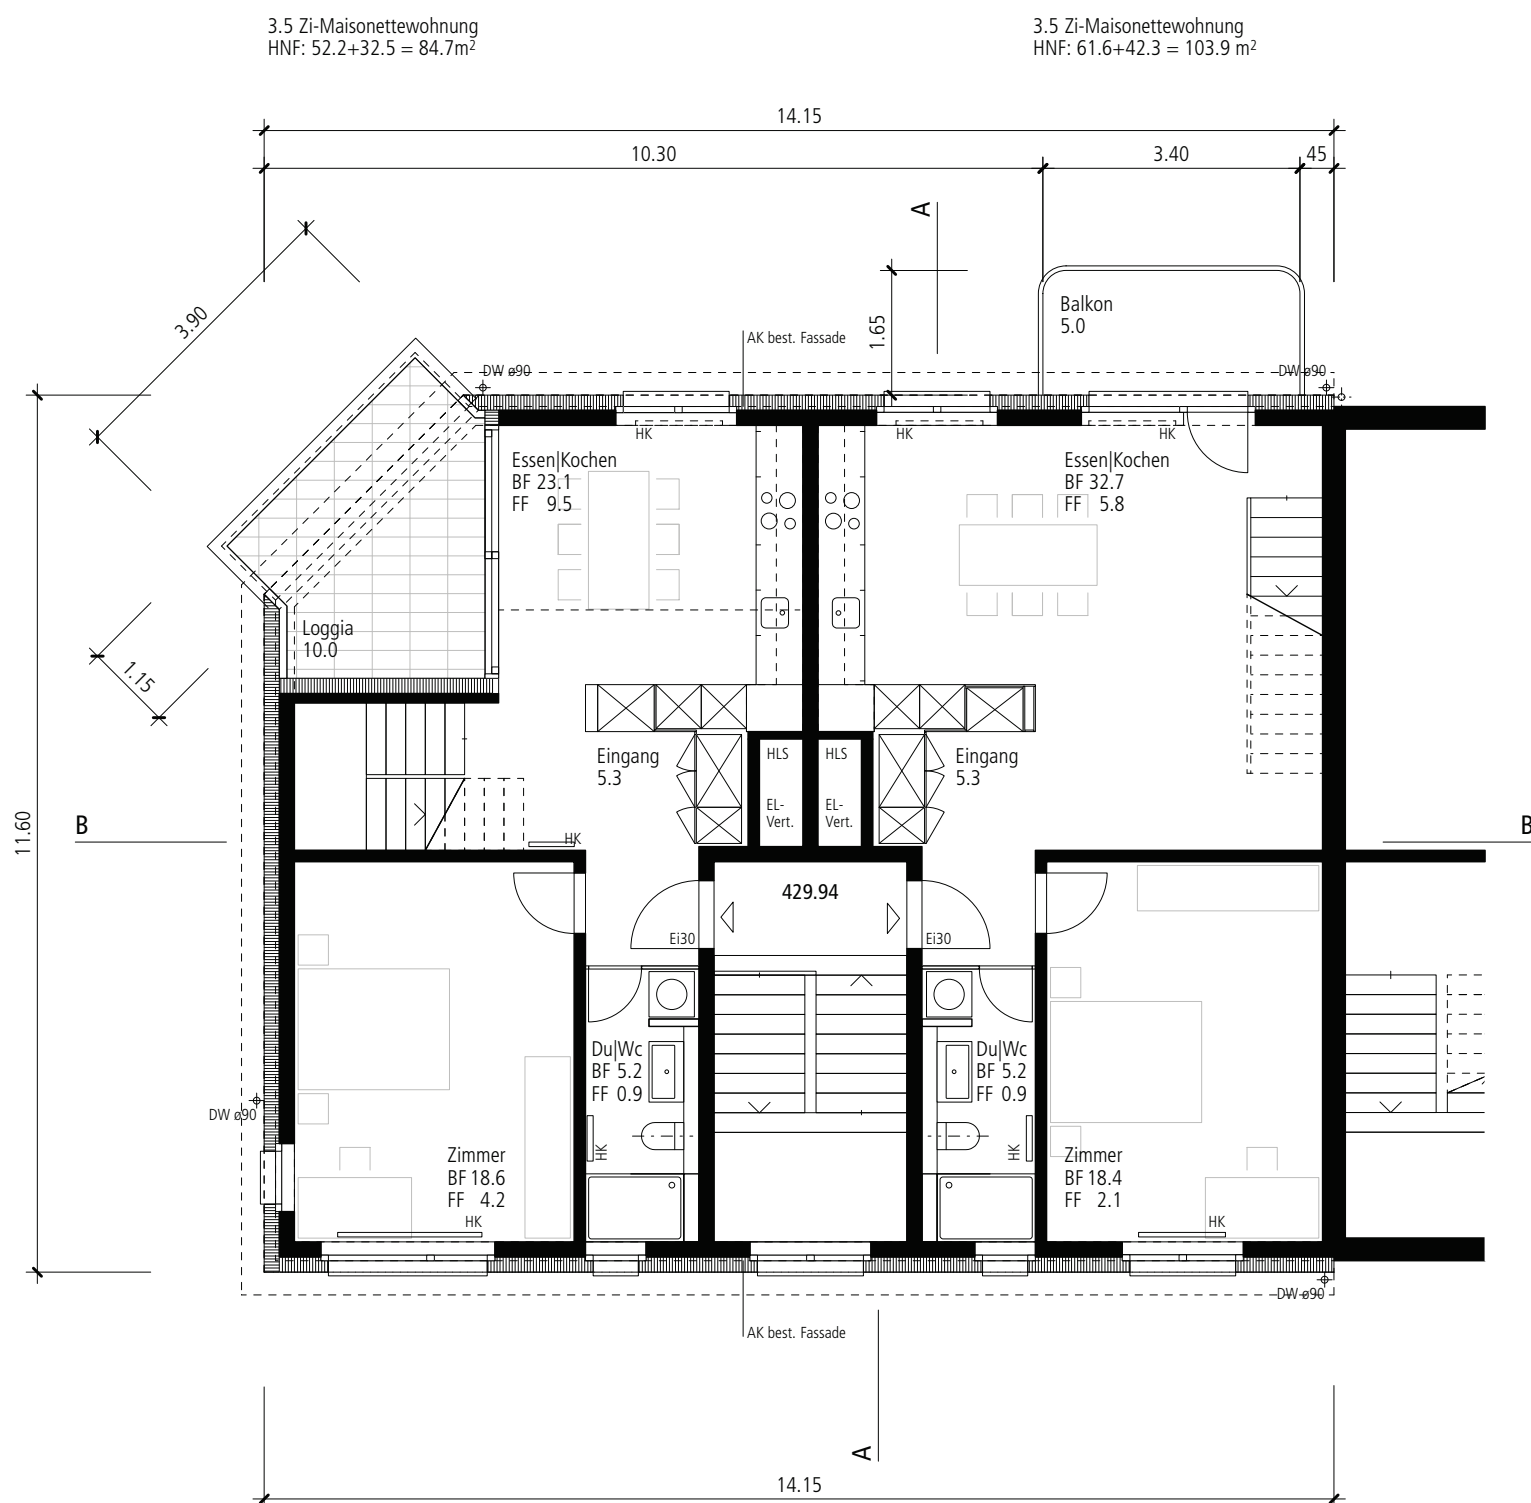

Dachgeschoss 1:100

± 0.00 = 421.06 OK fertig Boden Treppenhaus EG

1204
P-002

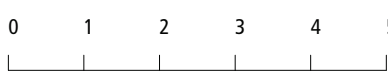

Objekt		Bauherrschaft		
Aufstockung MFH Zweierstrasse 193 8003 Zürich		Spross Immobilien AG Burstwiesenstrasse 2 - Postfach 8430 CH-8036 Zürich		
Revisionsplan		Plan-Nummer		
Grundrisse Dachaufsicht		1204 P - 002		
Datum	Revidiert	Gezeichnet	Massstab	Format
12.09.2014		fb/r/rlp	1: 100 / 200	59x83
Architekt		Letztgegraben 114 CH-8007 Zürich T +41 43 931 04 05 F +41 43 931 04 06 info@dnsarchitekten.ch		
DNSarchitekten				
Gianni De Nardis Oliver Schmid				