


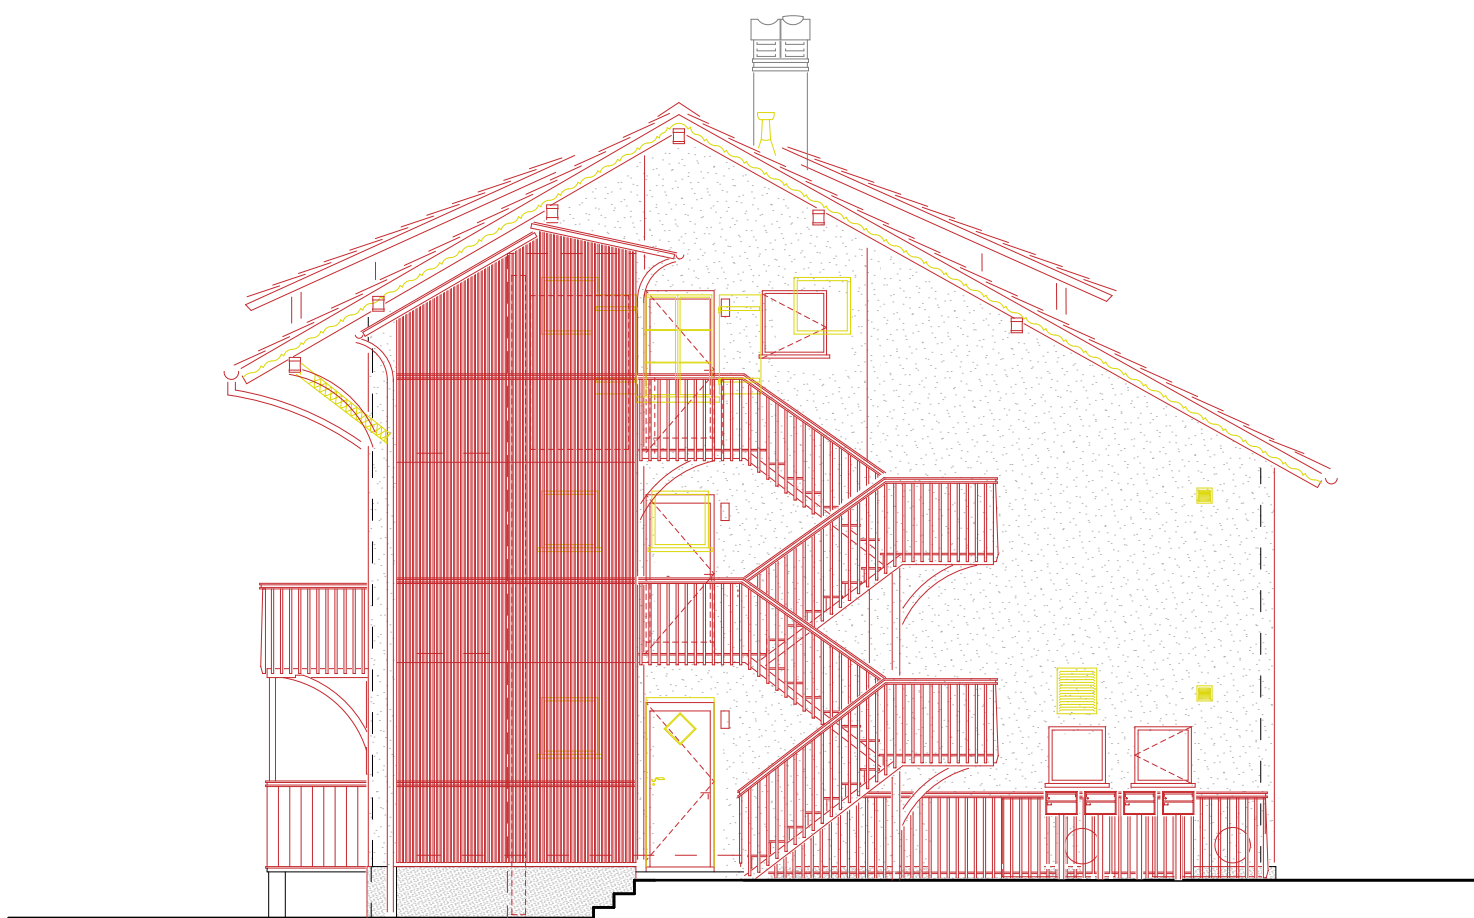

0 1 2 5

FAÇADE NORD
travaux