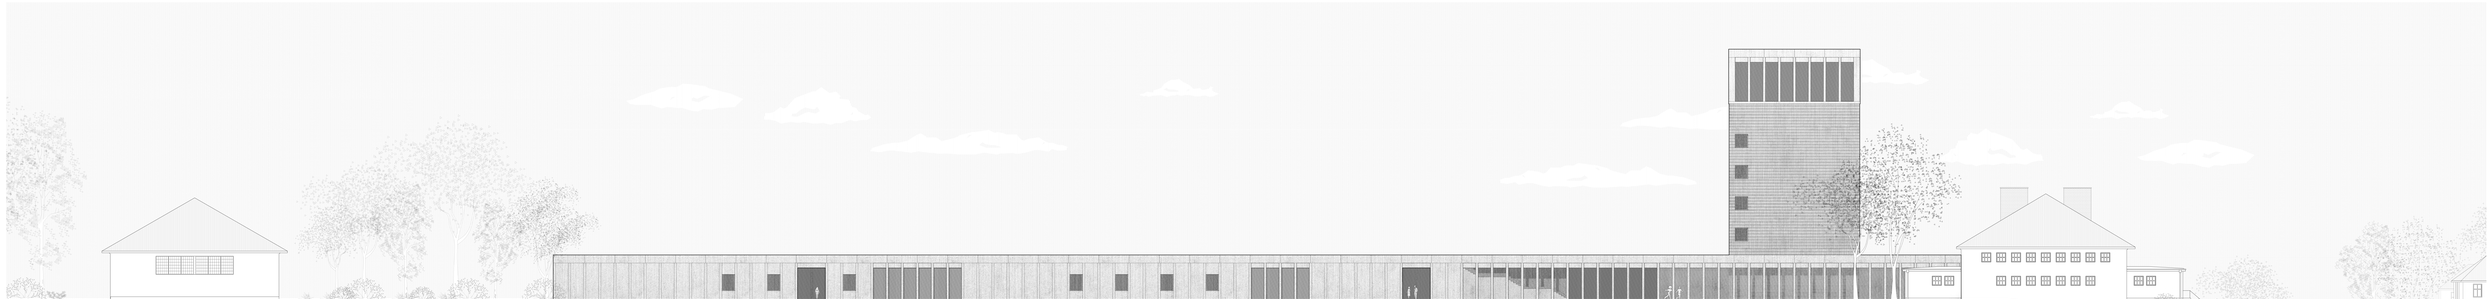

façade ouest 1:200