




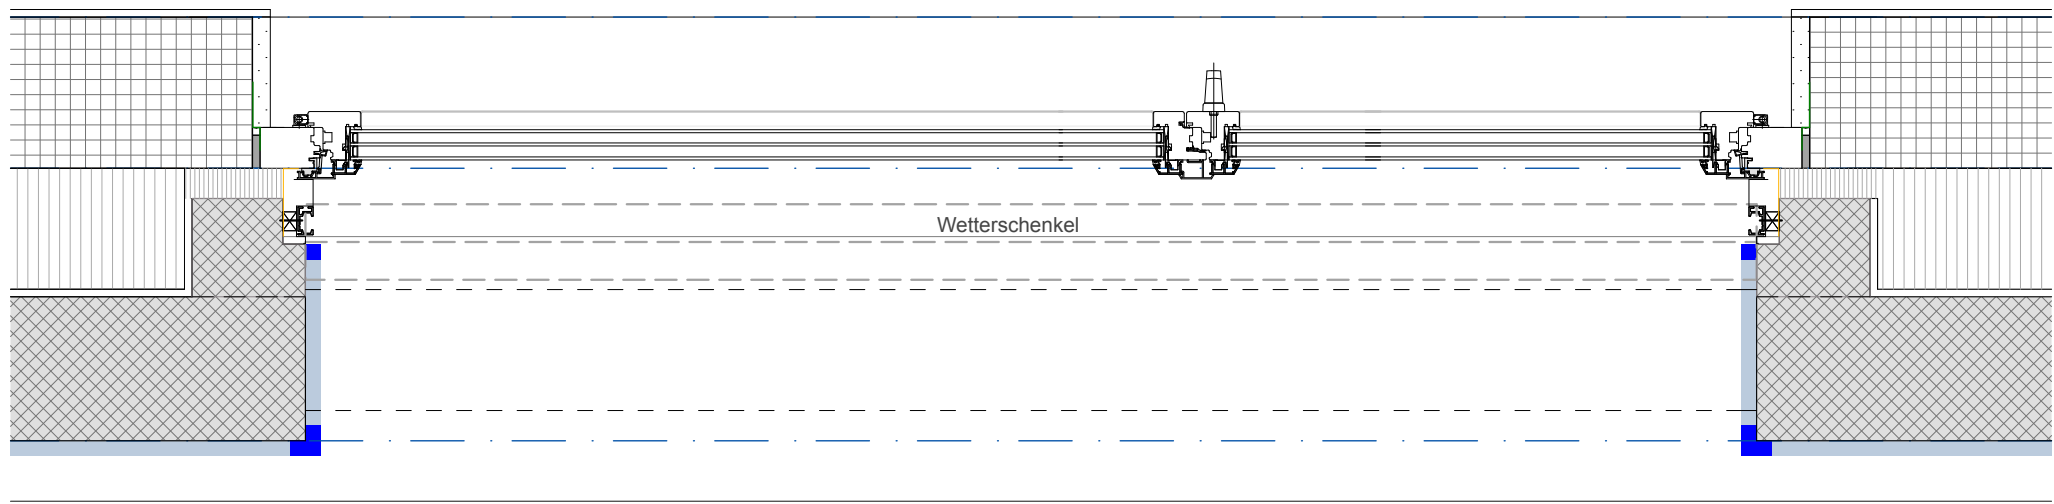


1-3.OG 1:10

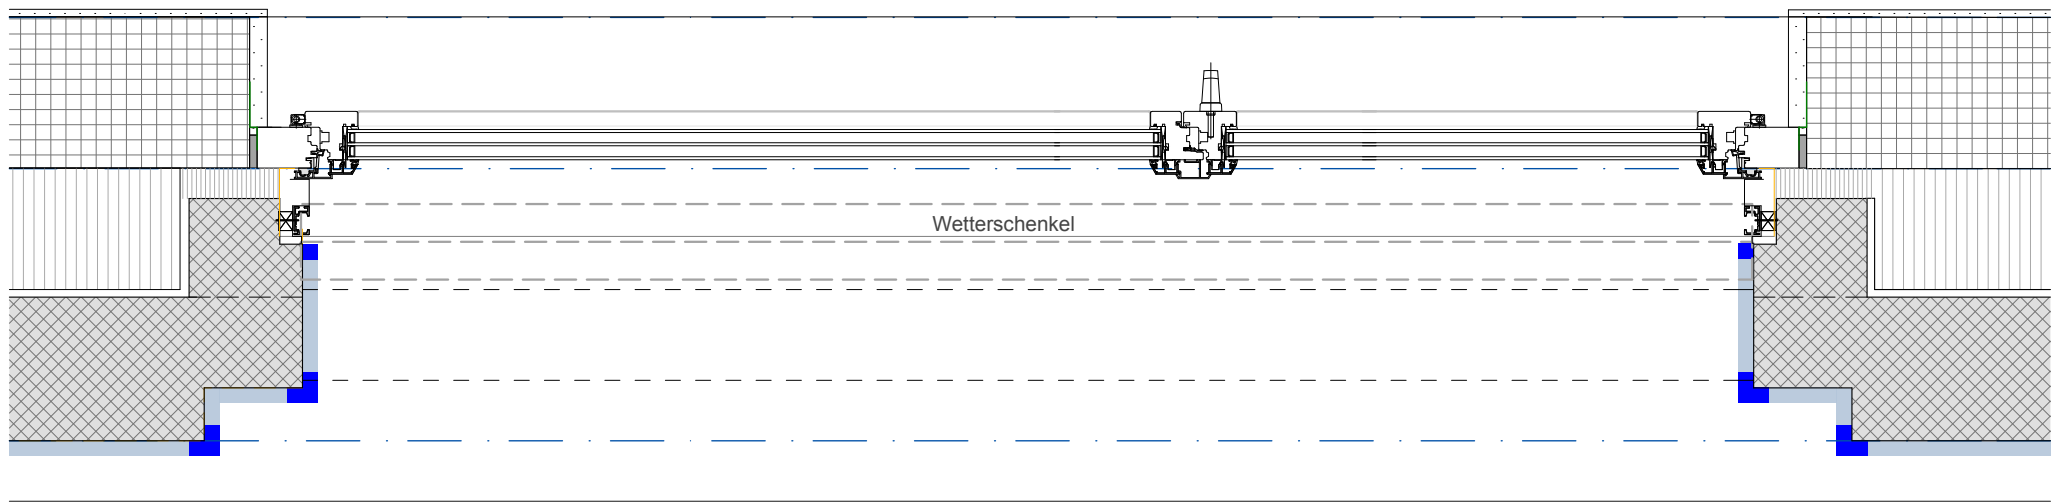


4.OG 1:10

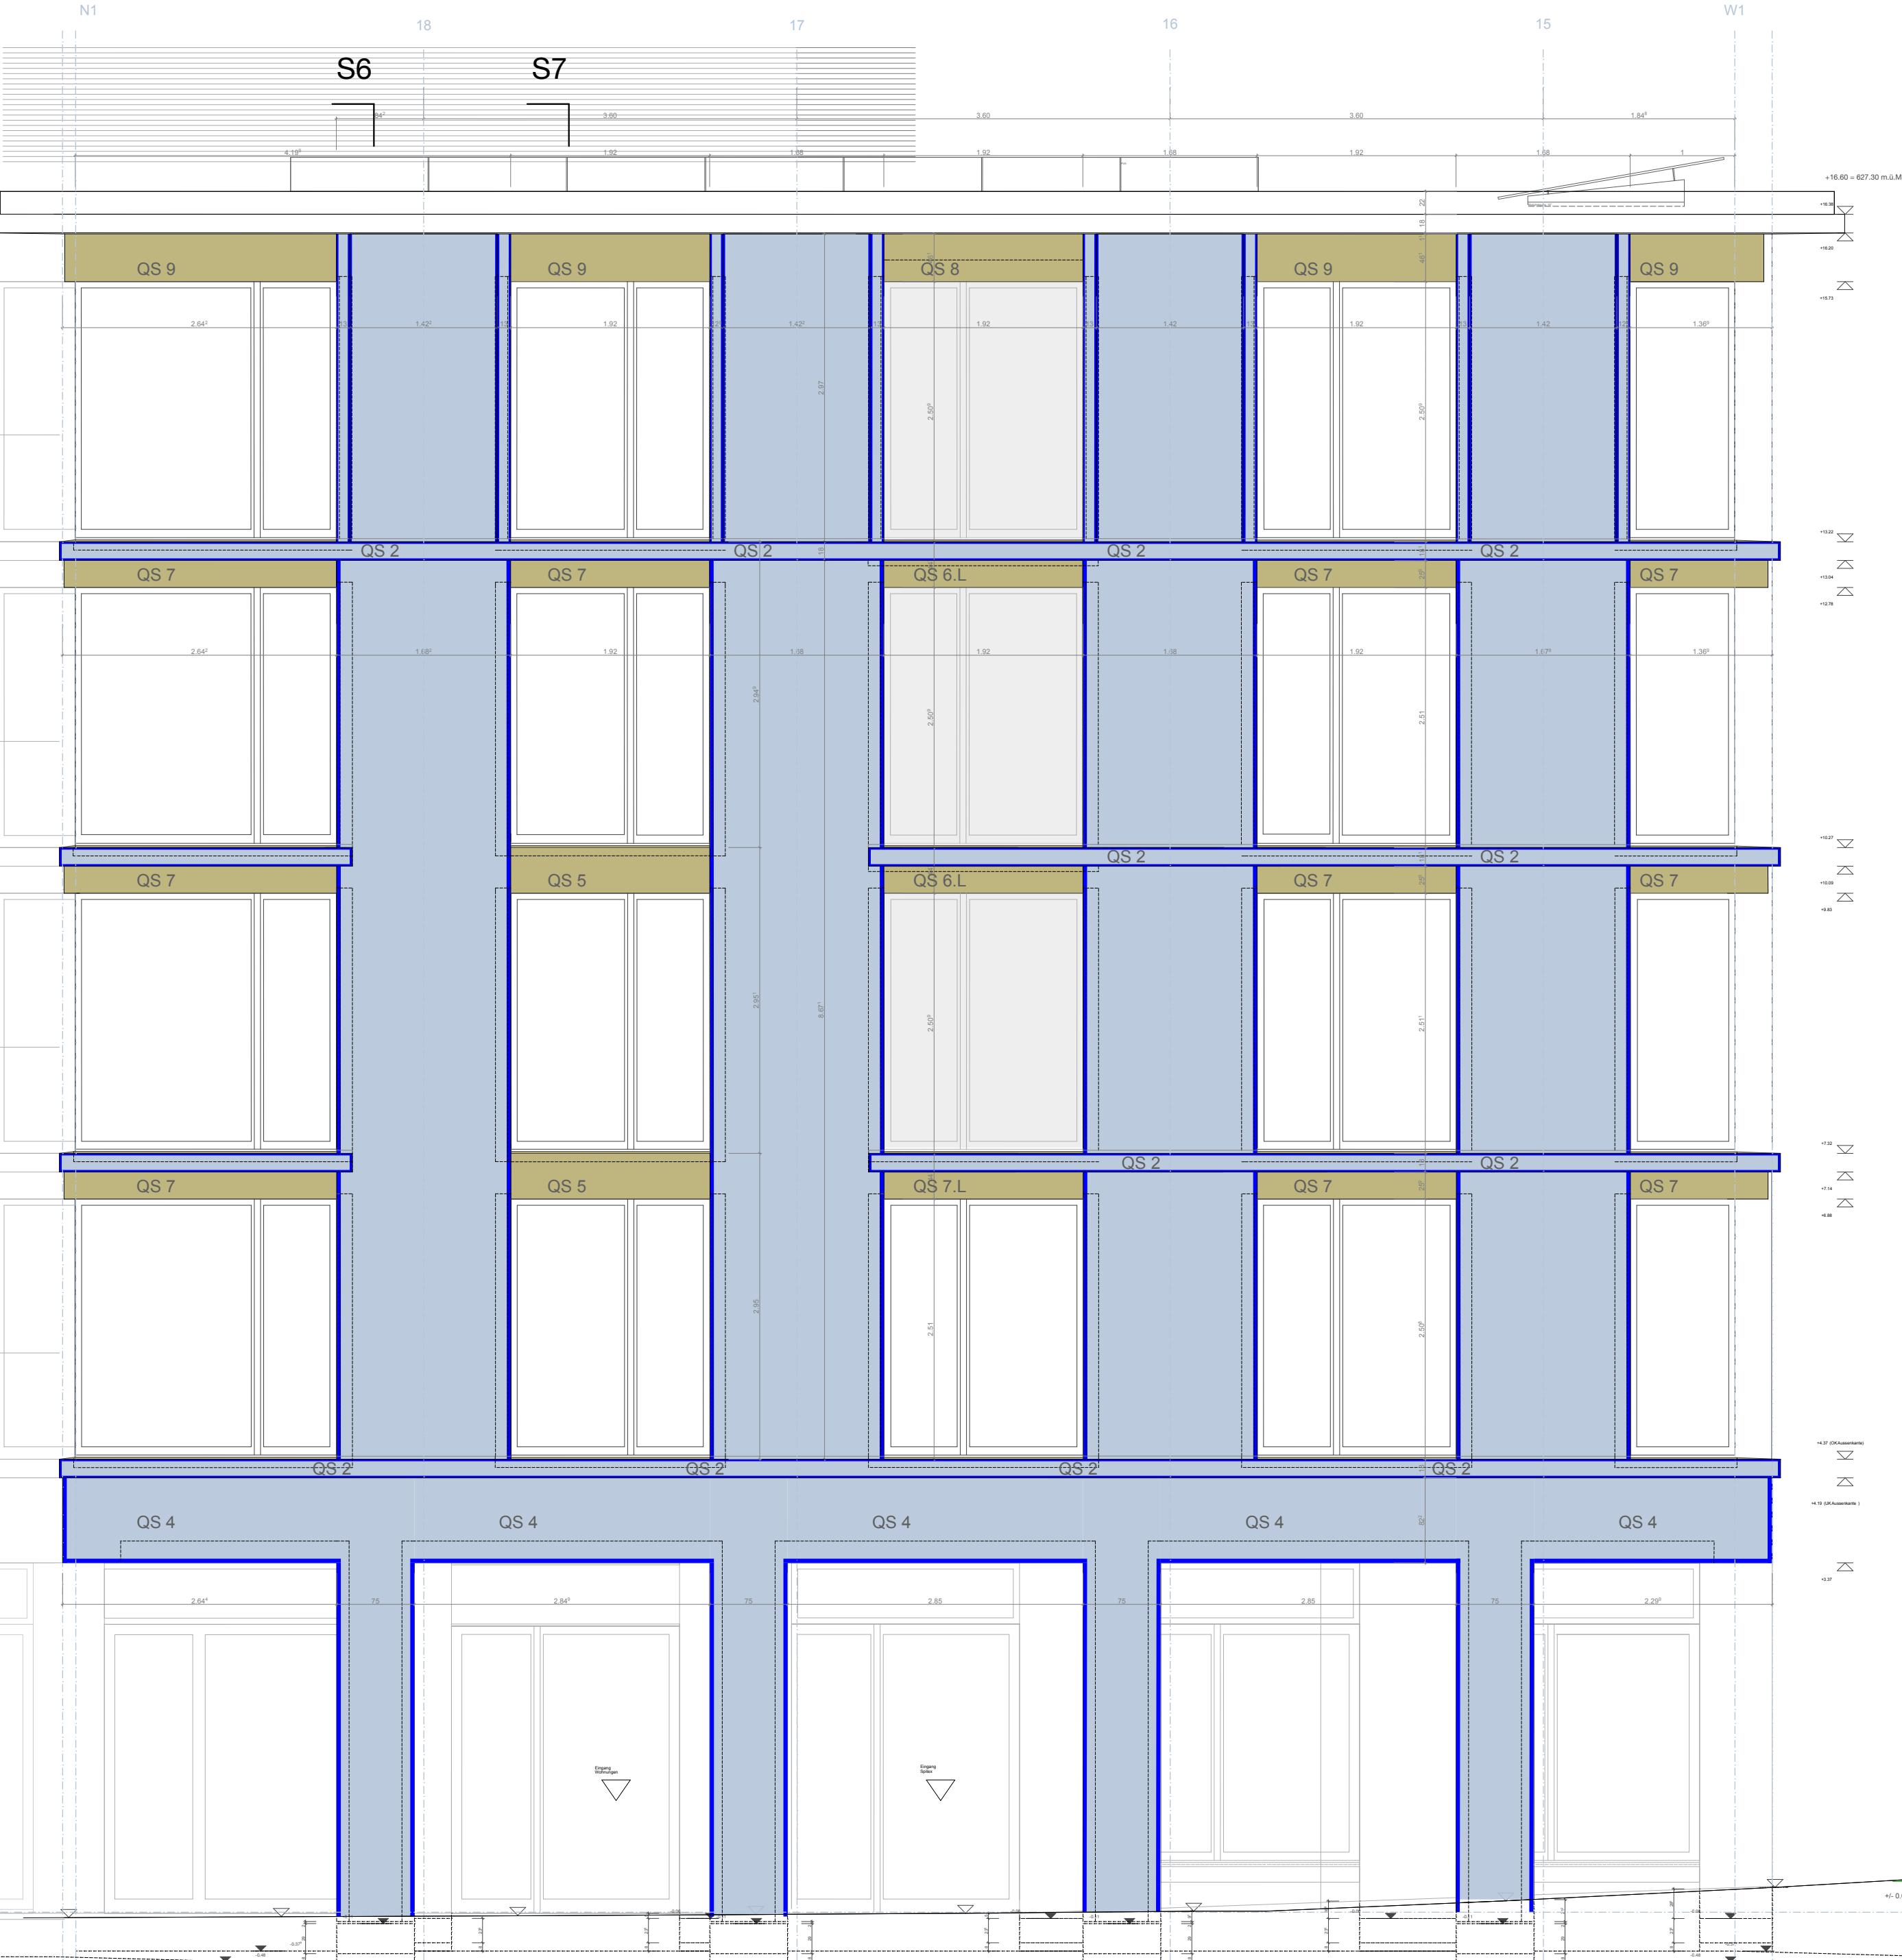


1:50

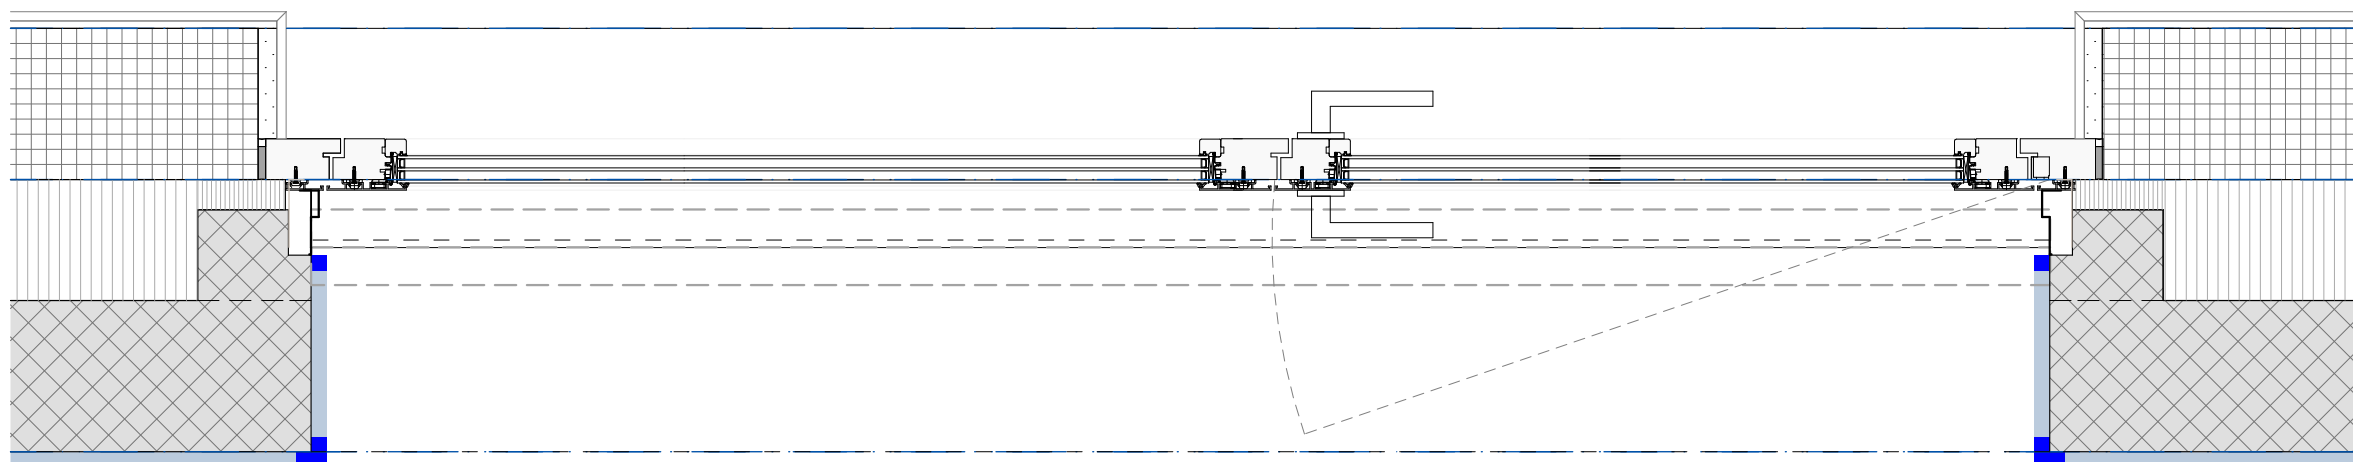


Hinterkante Arkade 1:10

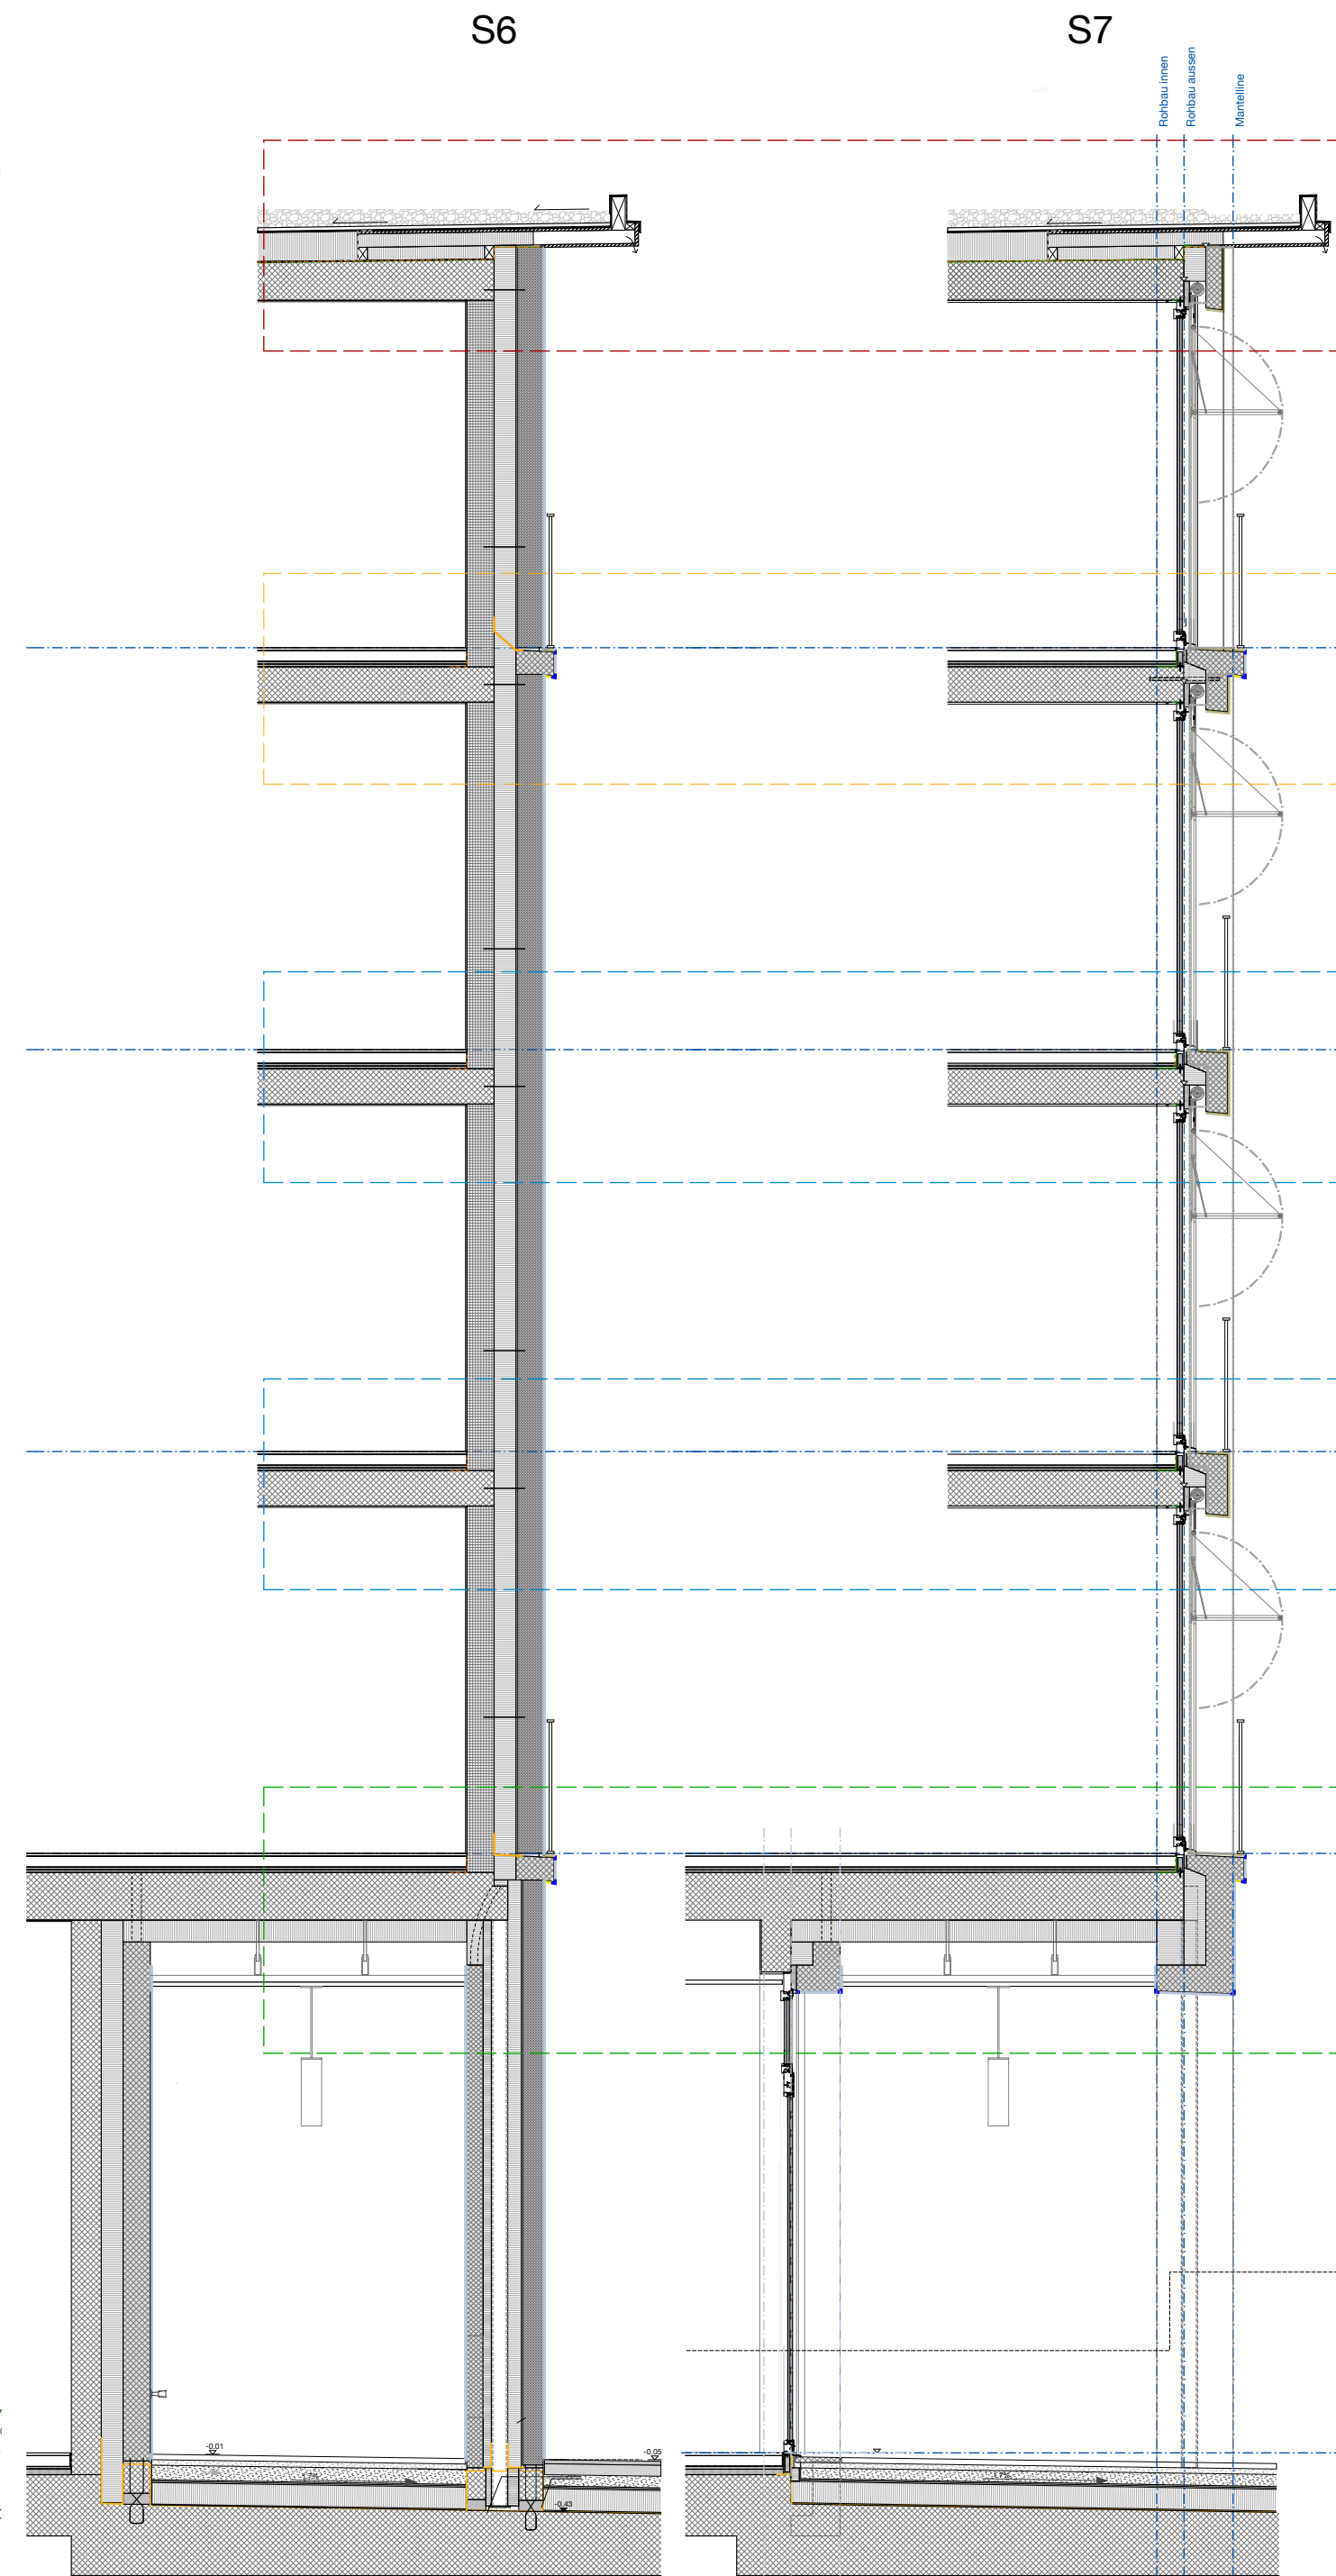


1:50

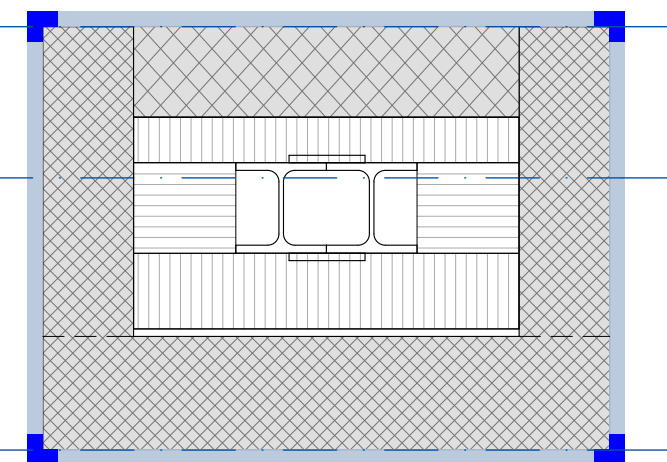


Stütze Arkade1:10

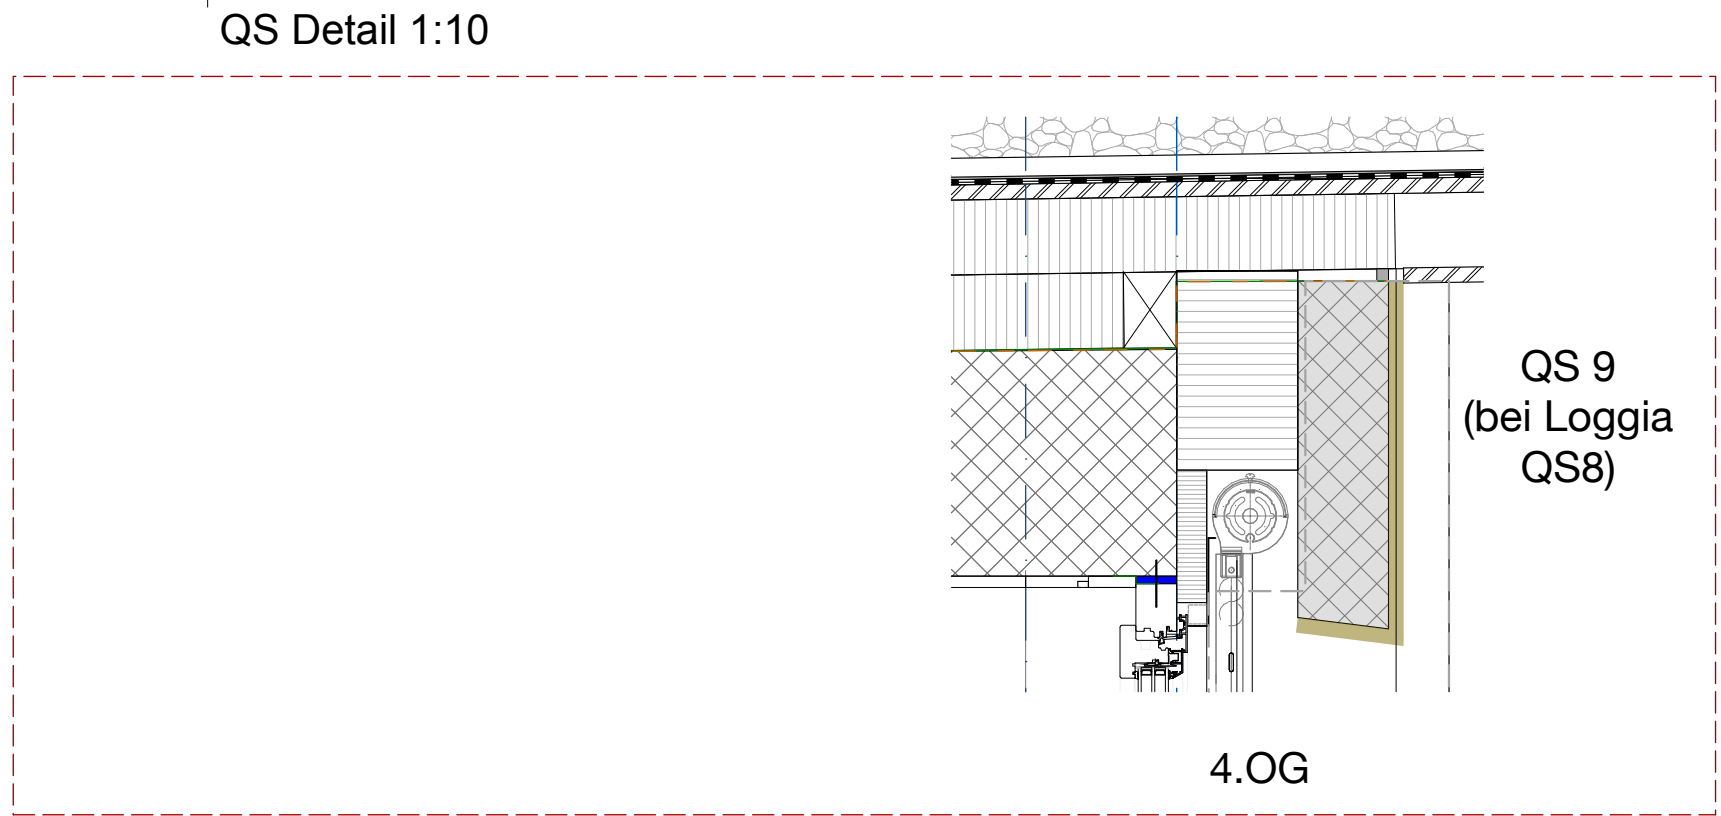


4.OG

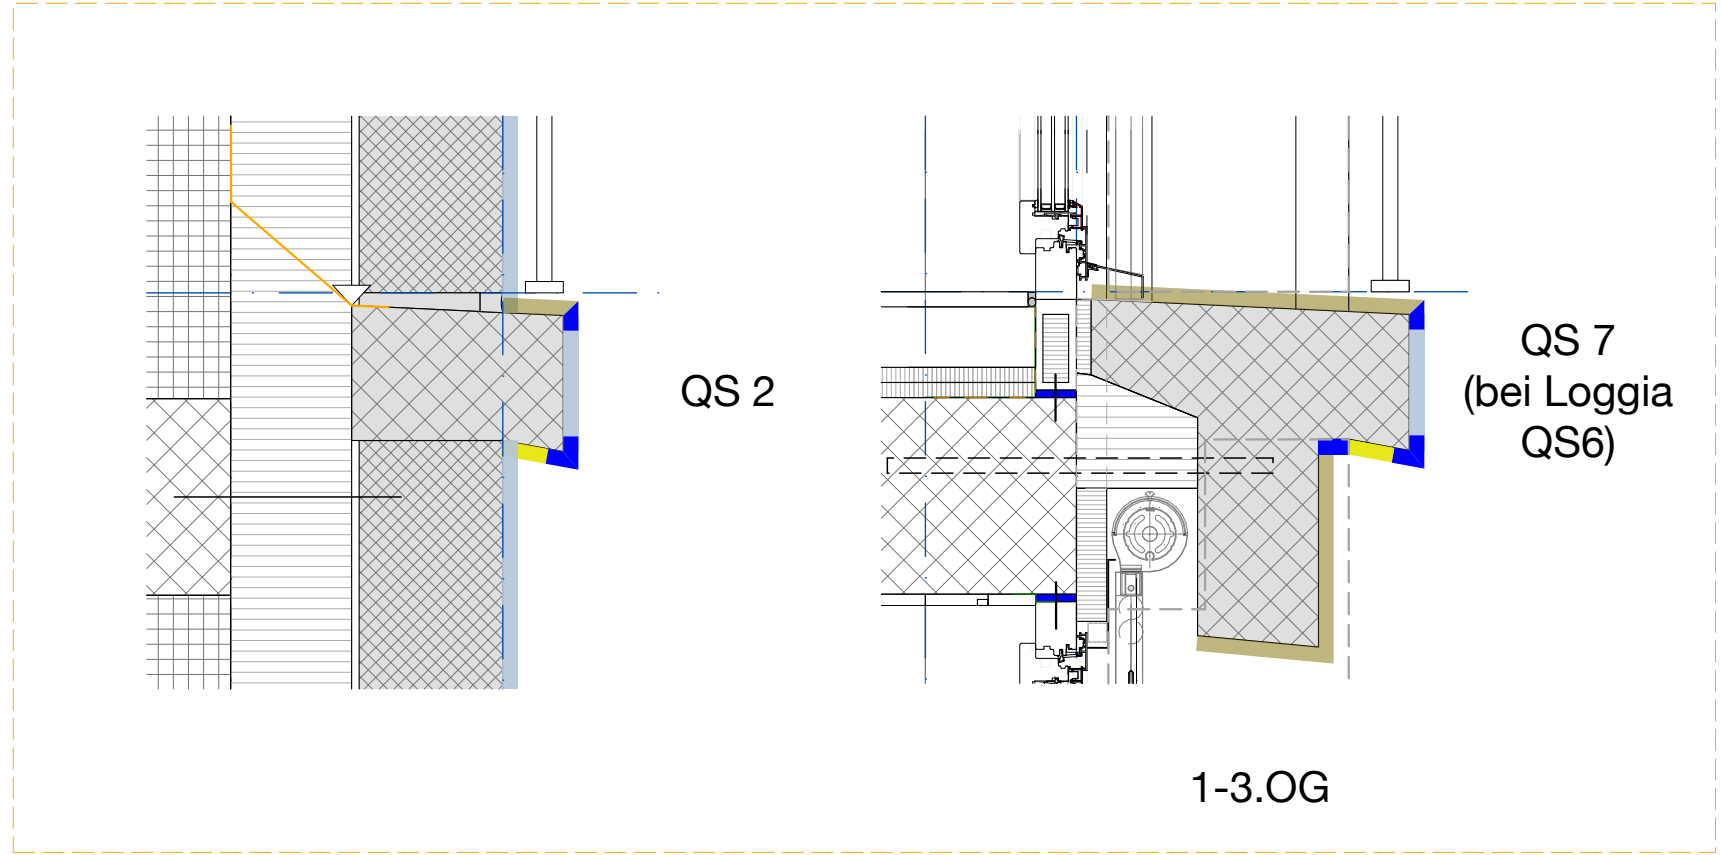

1-3.OG

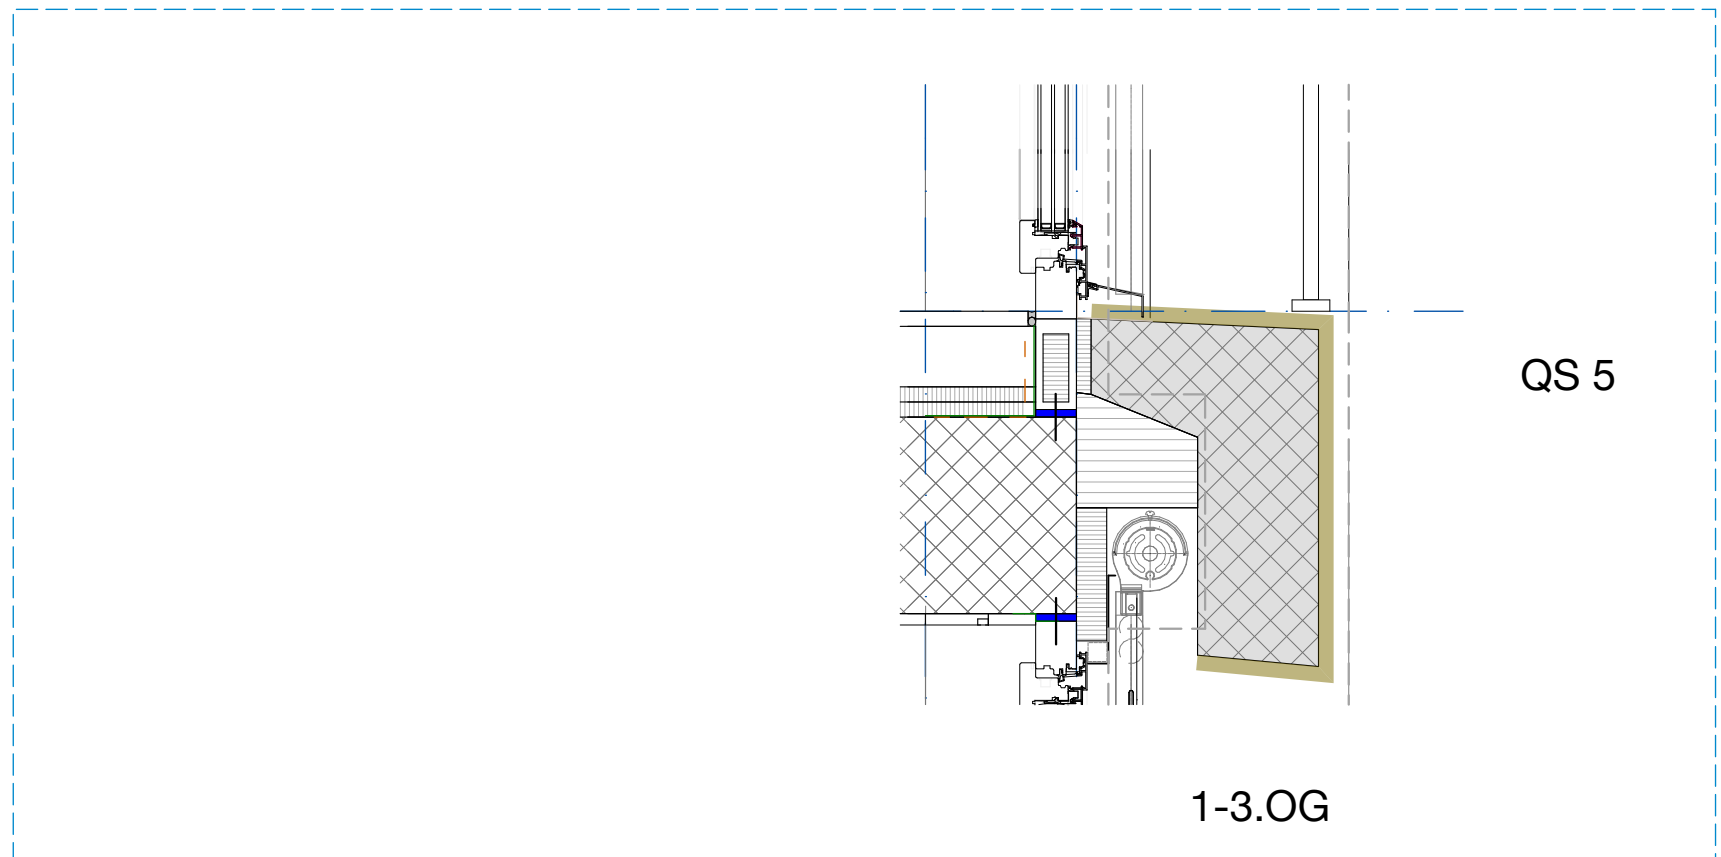


1-3.OG

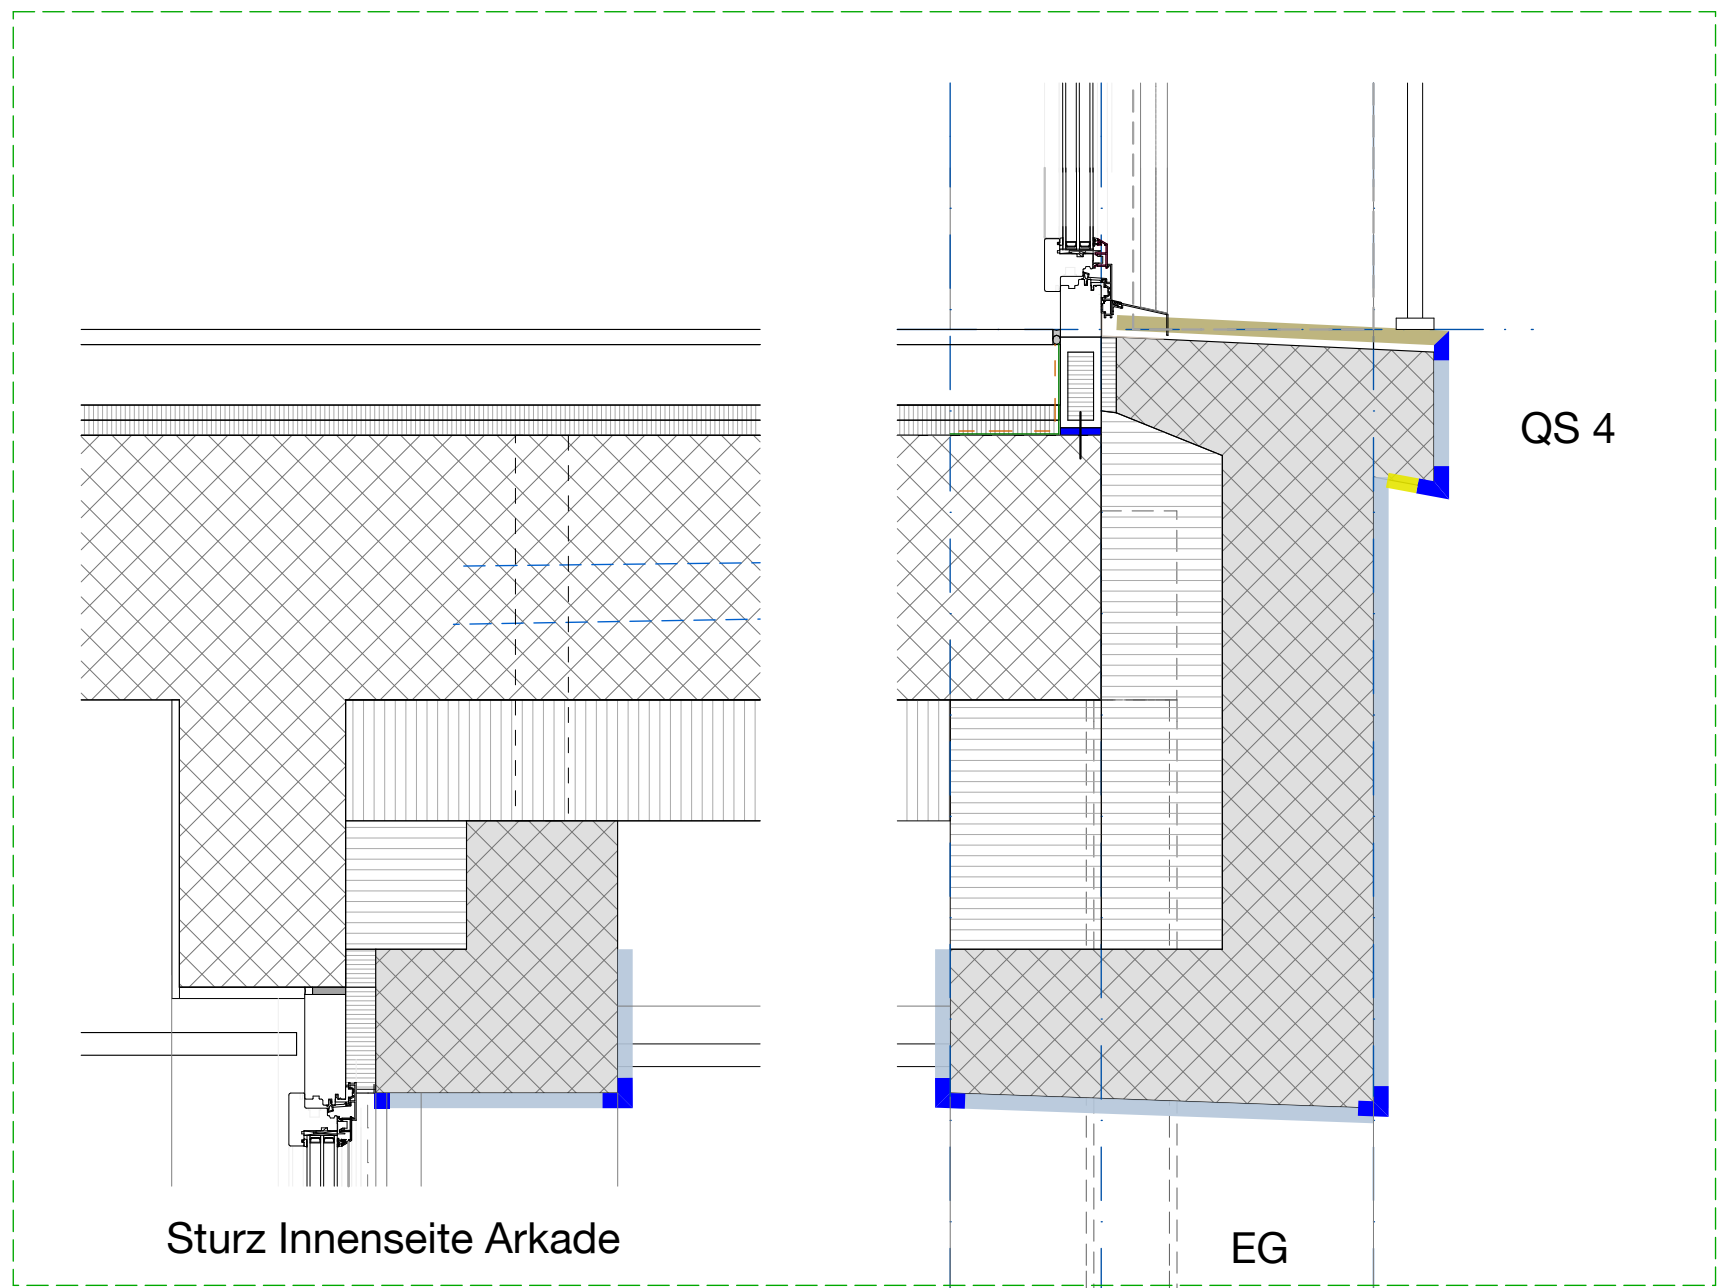


Sturz Innenseite Arkade

EG

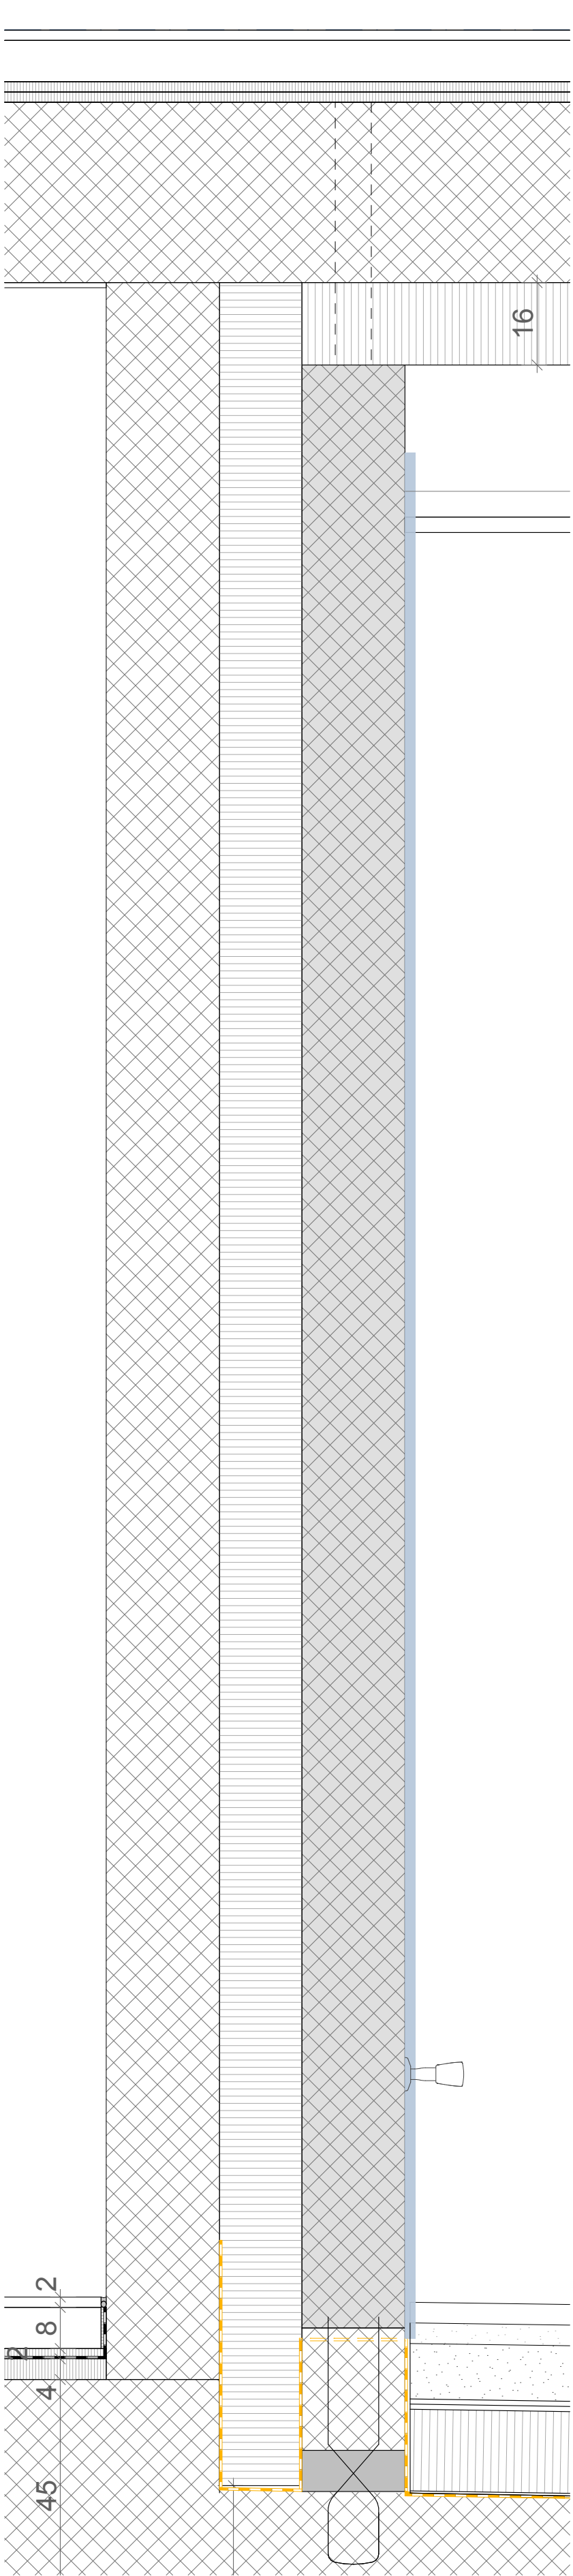

Hinterkante Arkade 1:10

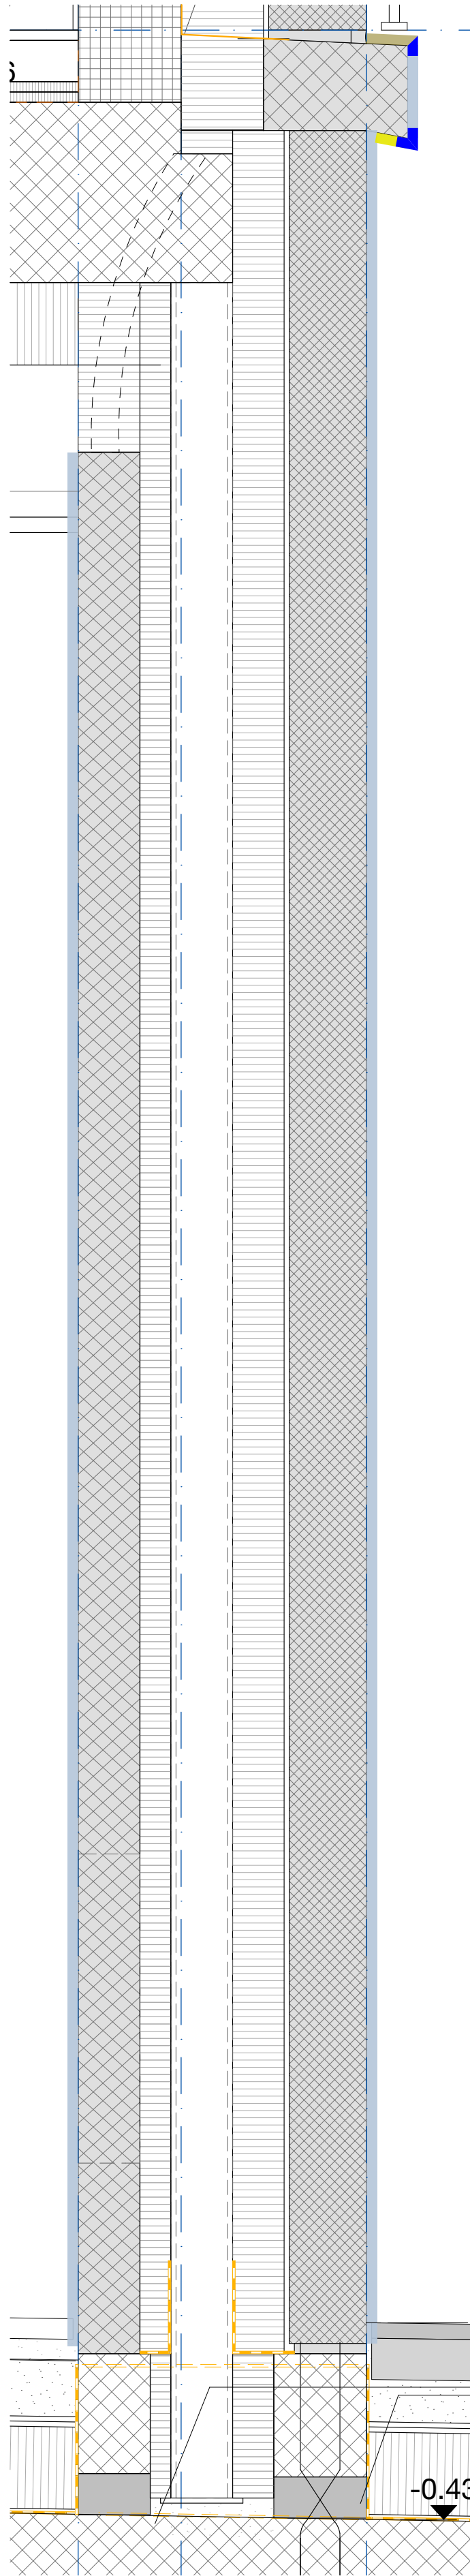

Stütze Arkade 1:10

Legende Oberflächen

diamantgeschliffen

gestockt

abtaloschiert

Randschlag