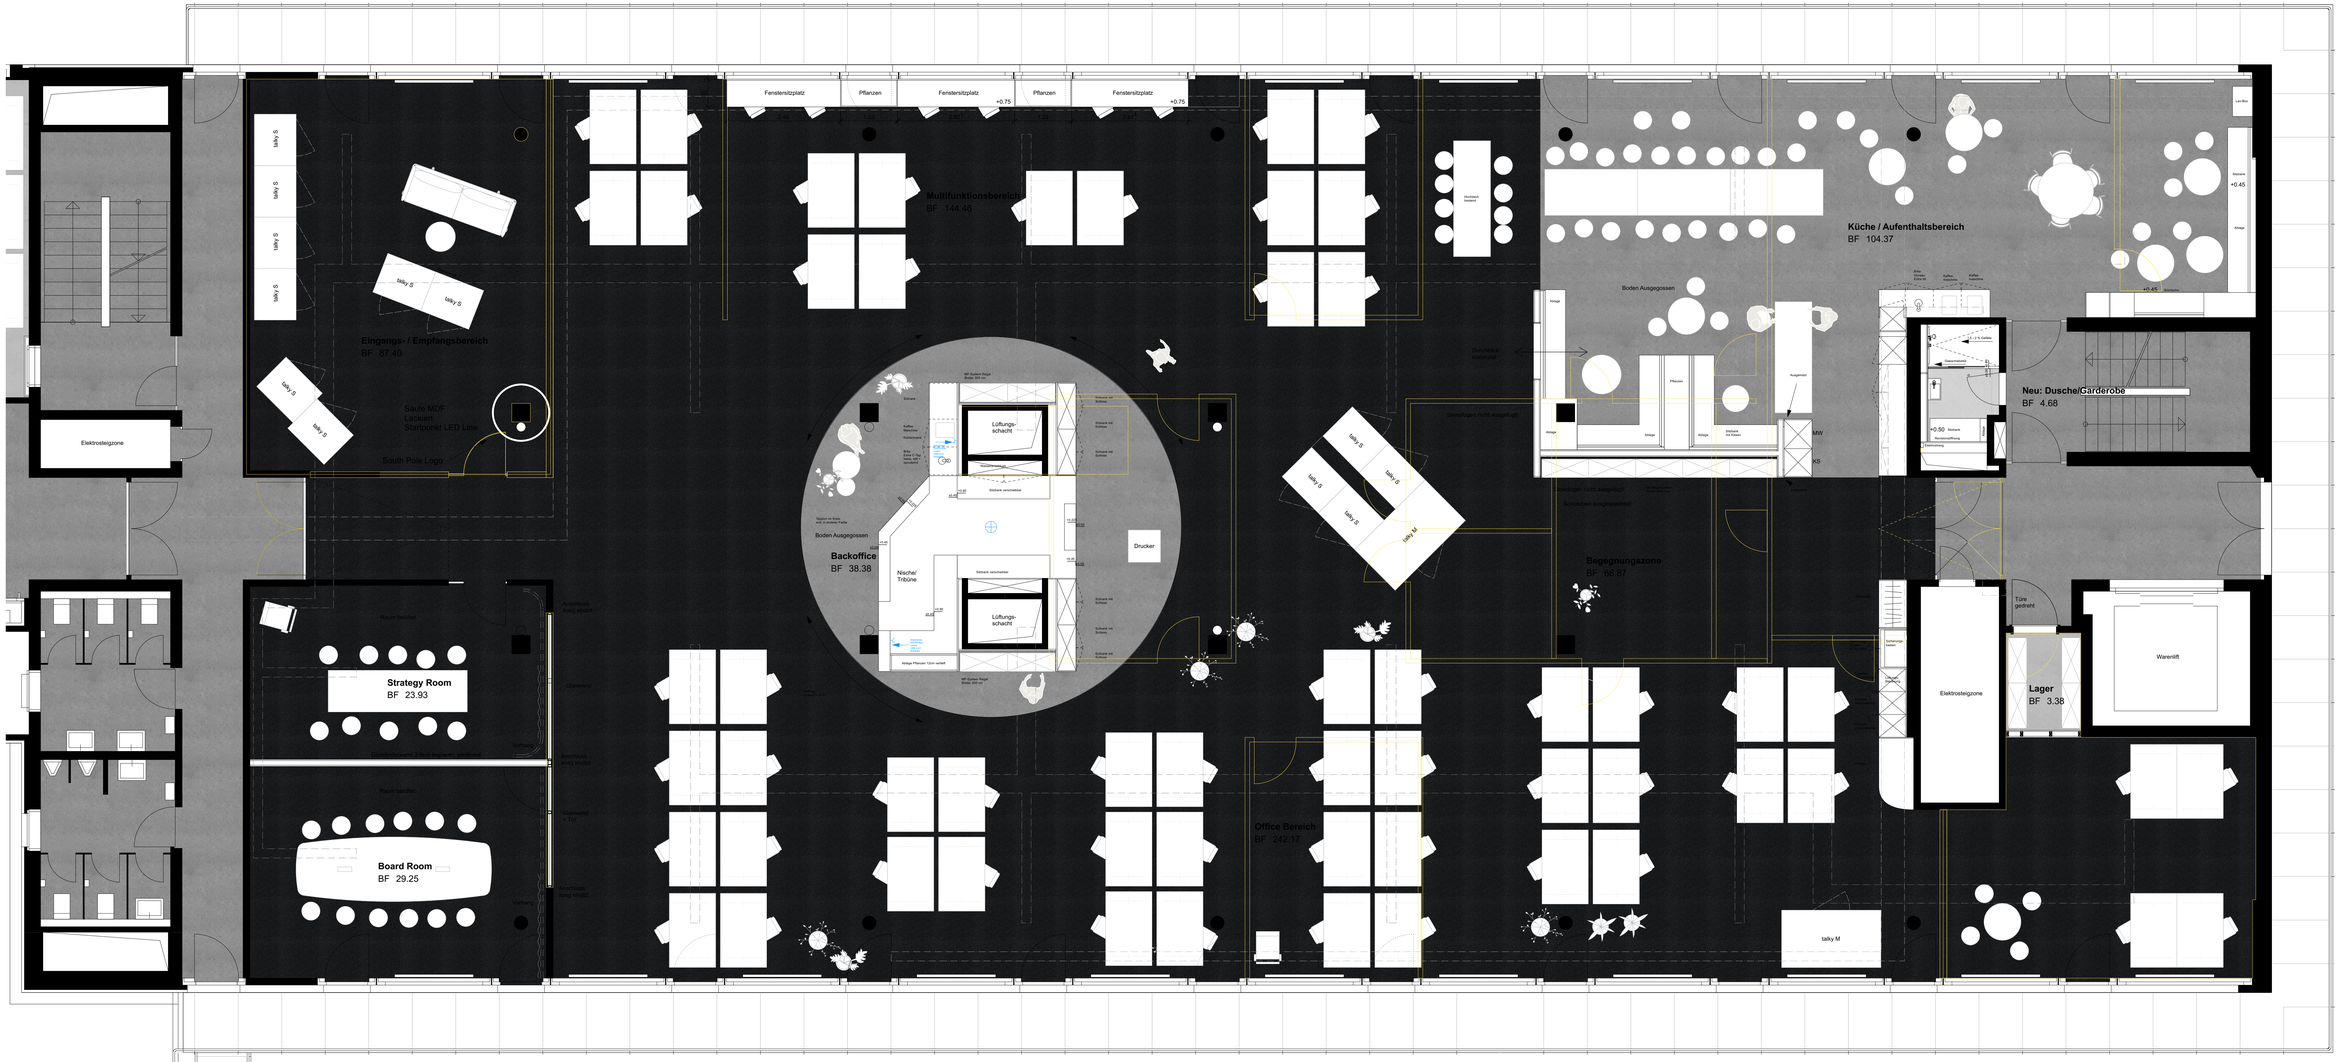
Fenstersitzplatz
Pflanzen
Fenstersitzplatz
+0.75
Pflanzen
Fenstersitzplatz
+0.75
talky S
talky S
talky S
talky S
Eingangs- / Empfangsbereich
BF 87.40
Säule MDF
Lackiert
Startpunkt LED Linie
South Pole Logo
Elektrosteigzone
Multifunktionsbereich
BF 144.46
Heutisch
Sideboard
Küche / Aufenthaltsbereich
BF 104.37
Boden Ausgegossen
Theke
Pflanzen
Ausgeschnitten
Abtage
Abtage
Abtage
Stützwand
mit Kasten
MW
KS
Lüftungs-
schacht
Lüftungs-
schacht
Stützwand verschiebbar
Stützwand verschiebbar
Boden Ausgegossen
Backoffice
BF 38.38
Nische/
Tribüne
Drucker
talky S
talky S
talky S
talky S
talky M
Begegnungszone
BF 66.87
Neu: Dusche/Garderobe
BF 4.68
Türe
gedreht
Elektrosteigzone
Lager
BF 3.38
Warenlift
Strategy Room
BF 23.93
Board Room
BF 29.25
Office Bereich
BF 242.17
talky M