


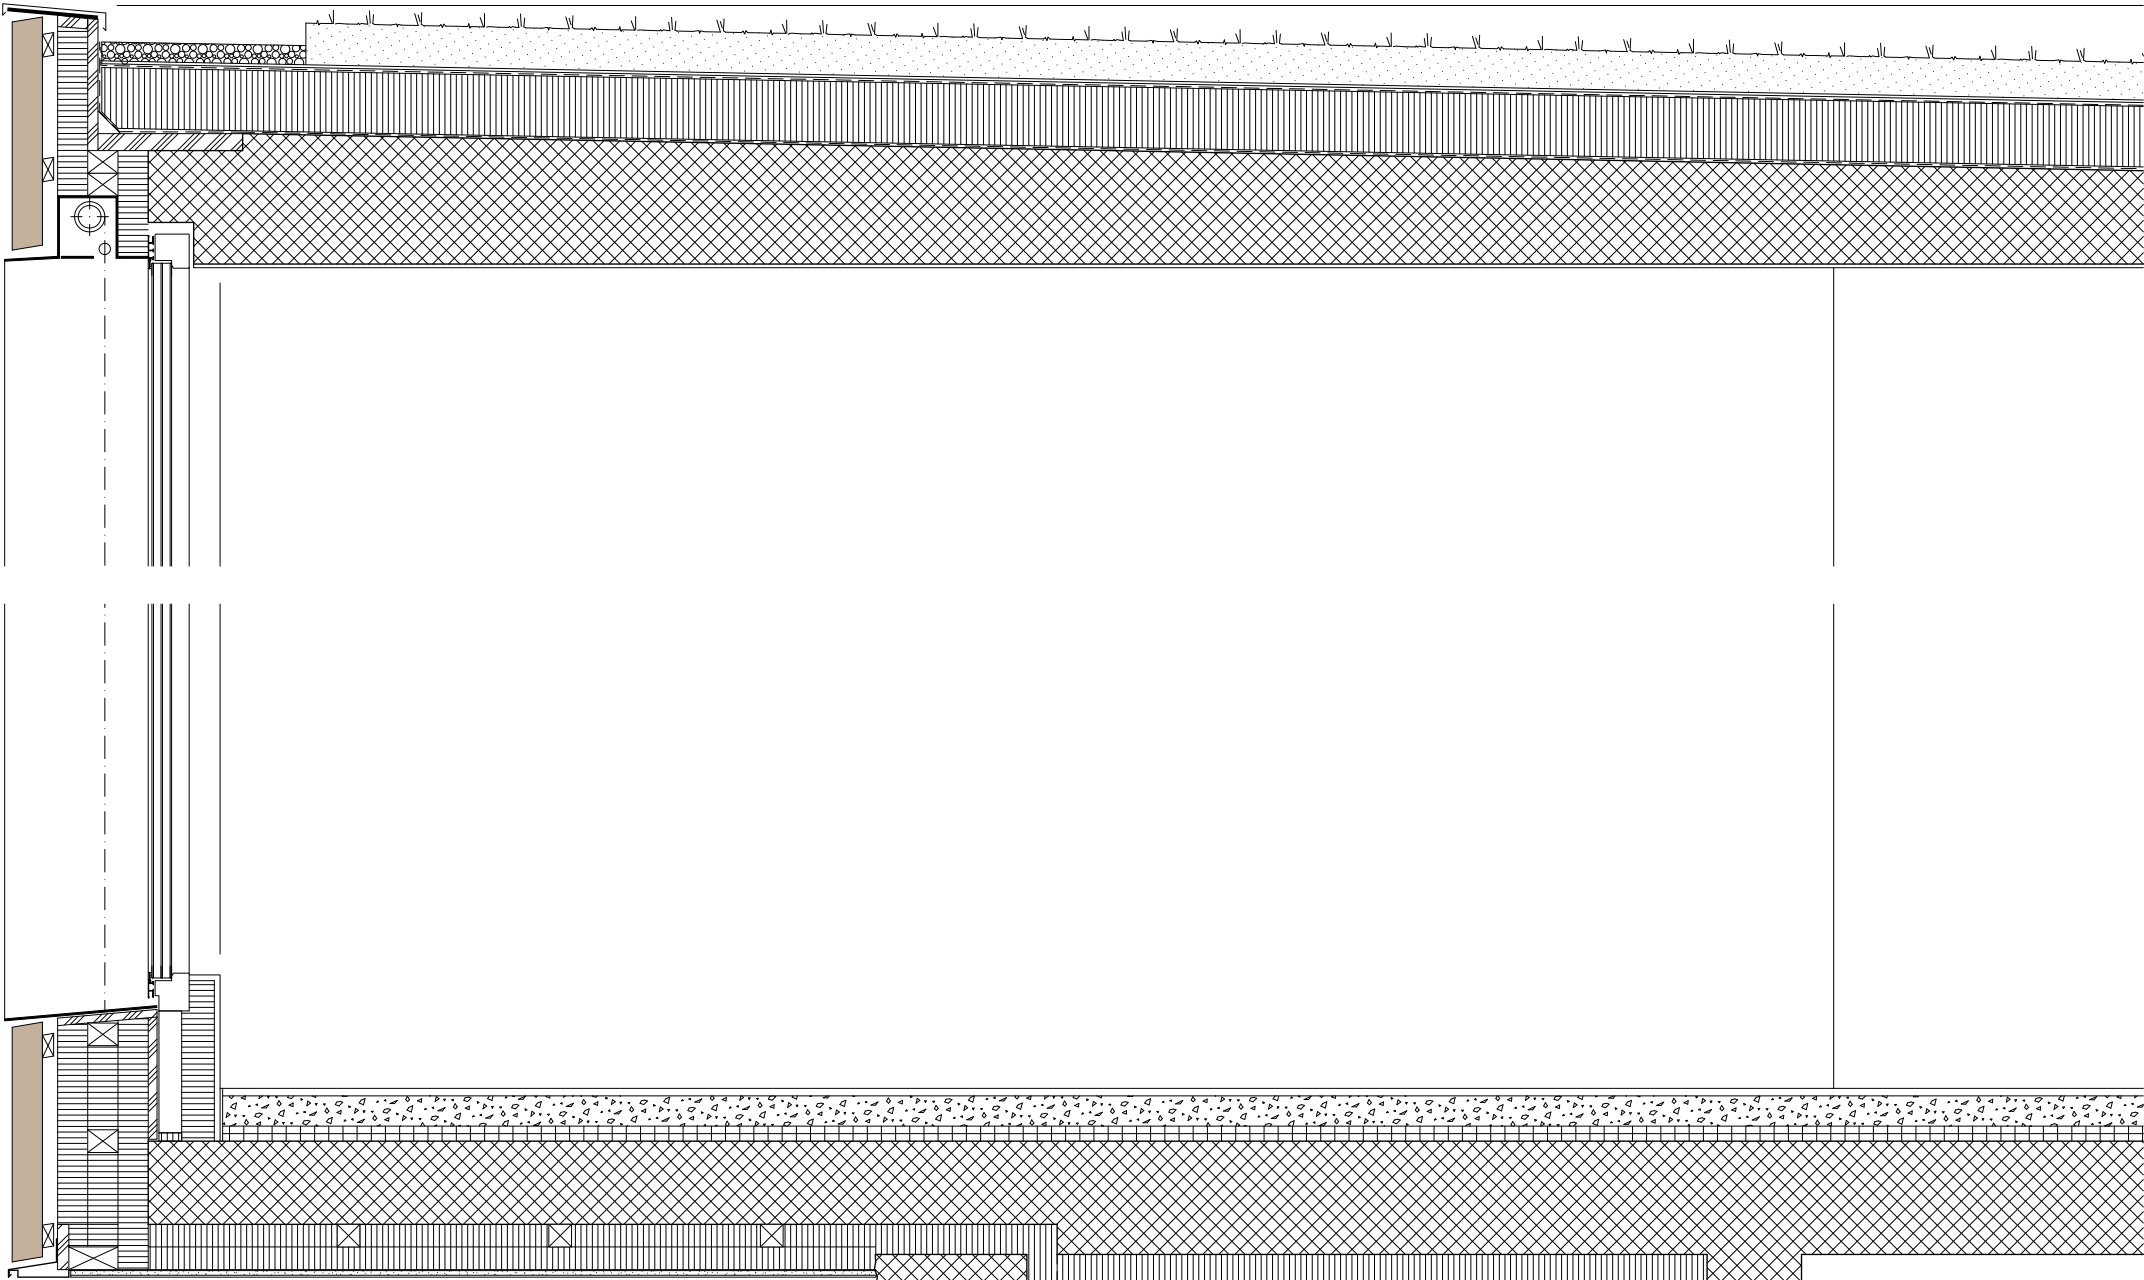

Wandaufbau:

Vertikale, Holzschalung	80 mm
Horizontallattung	40 mm
Windpapier	
Dämmung	240 mm
Holz	25 mm
Rahmenverbreiterung	60 mm
Dämmung	85 mm
Innenputz	15 mm

Bodenaufbau:

Parkett	20 mm
Unterlagsboden	80 mm
PE-Folie	
Trittschalldämmung	20 mm
Wärmedämmung	20 mm
Beton	220 mm
Dämmung	125 mm
Gipskarton	15 mm
Verputz	5 mm

Bodenaufbau:

Unterlagsboden	80 mm
PE-Folie	
Trittschalldämmung	20 mm
Wärmedämmung	20 mm
Beton	300 mm
Dämmung	220 mm
Hohlraum	
Gipskarton	15 mm
Verputz	5 mm

Bodenaufbau:

Parkett	20 mm
Unterlagsboden	80 mm
PE-Folie	
Trittschalldämmung	20 mm
Wärmedämmung	120 mm
Beton	250 mm