




HYPOTHÈSE RETENUE - FAÇADES EST - OUEST - SUD

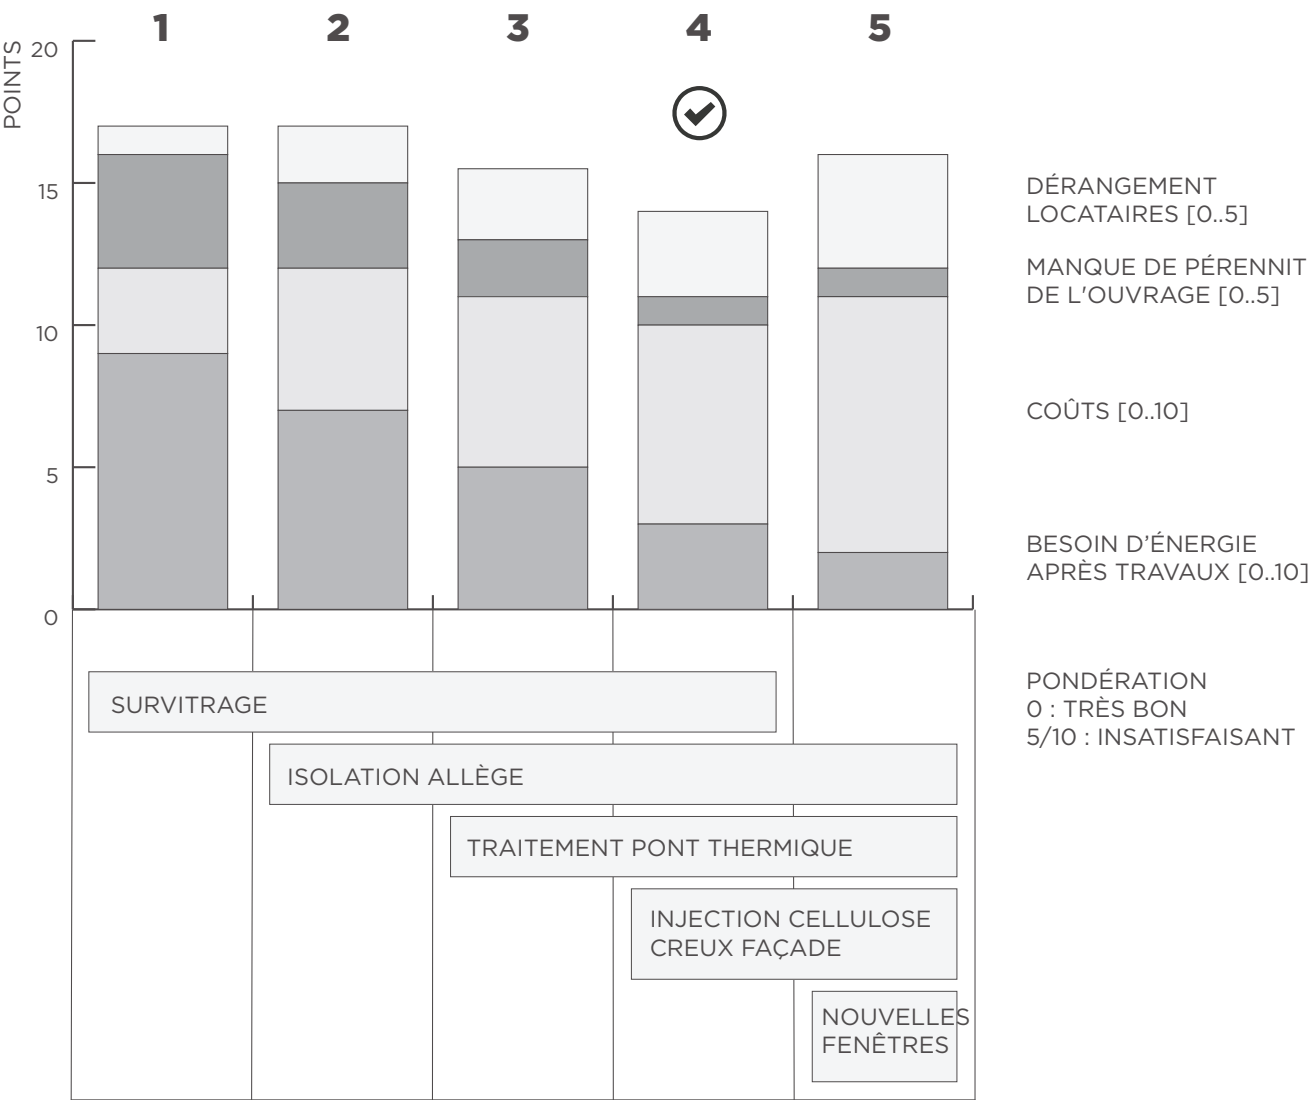


CONCEPT D'ISOLATION DE L'ENVELOPPE

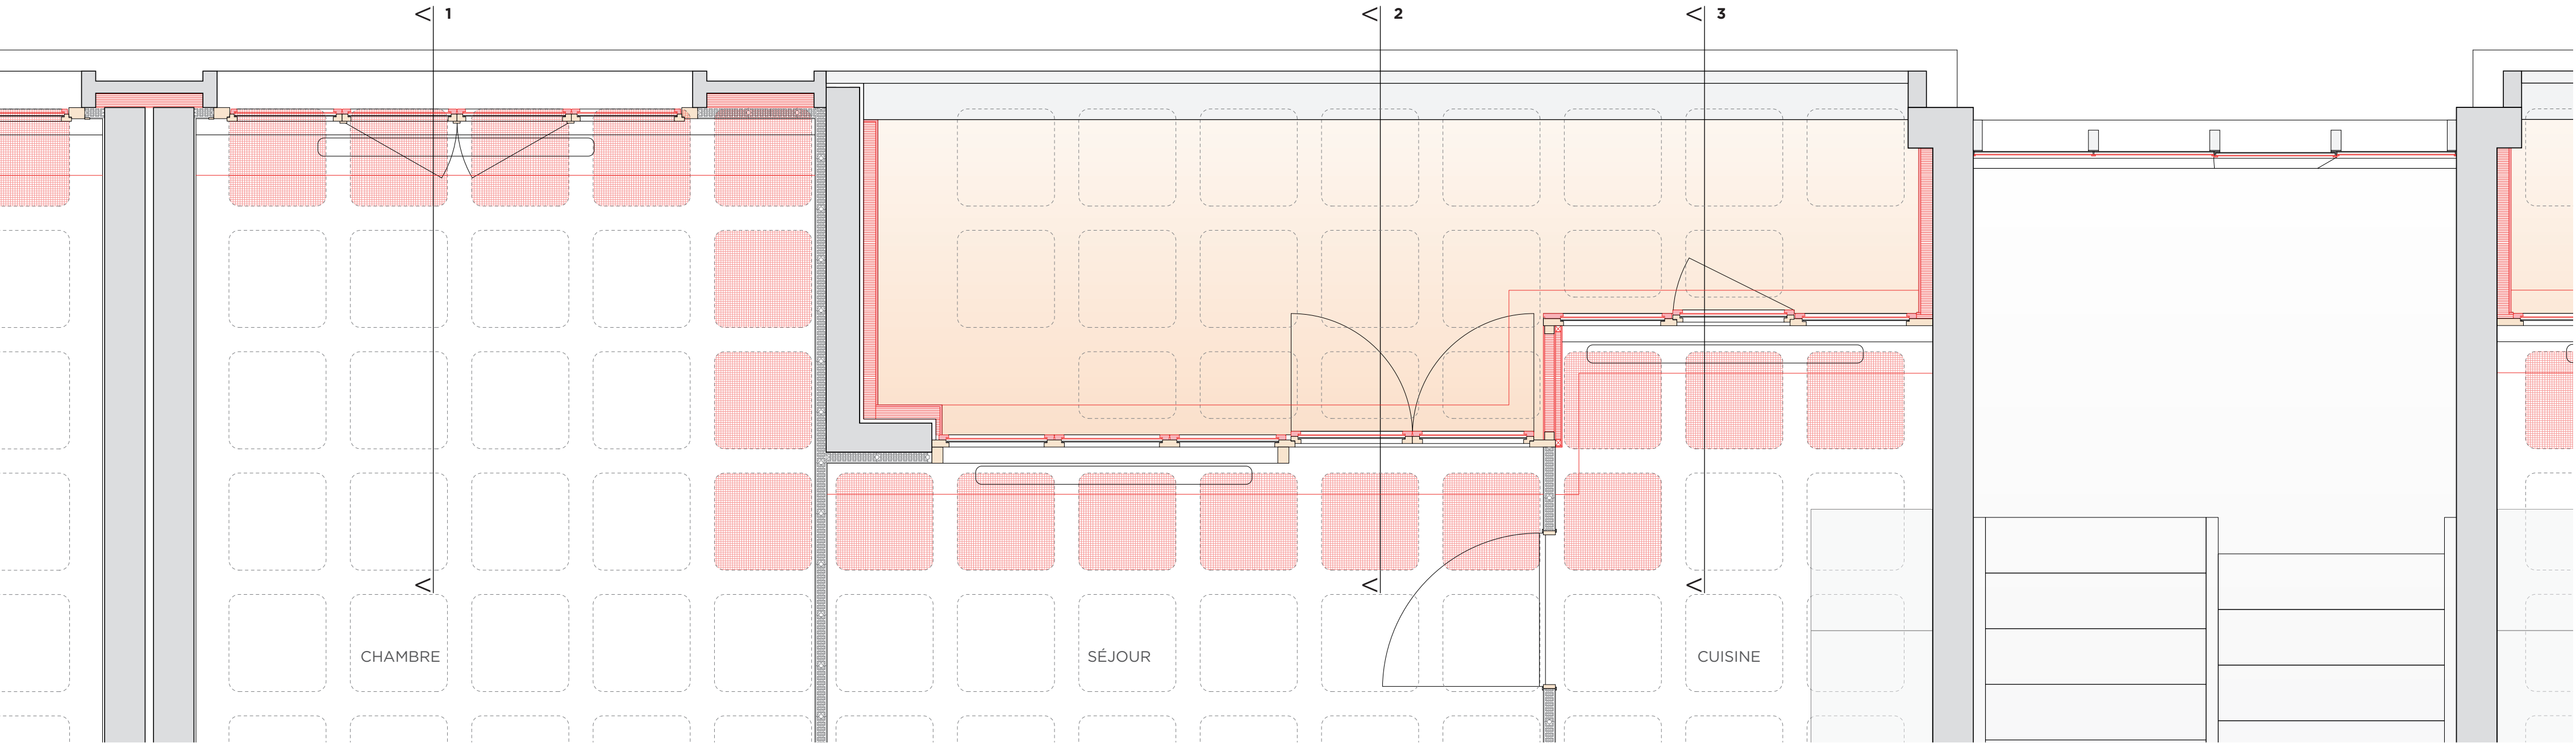


1- COUPE SUR CHAMBRE

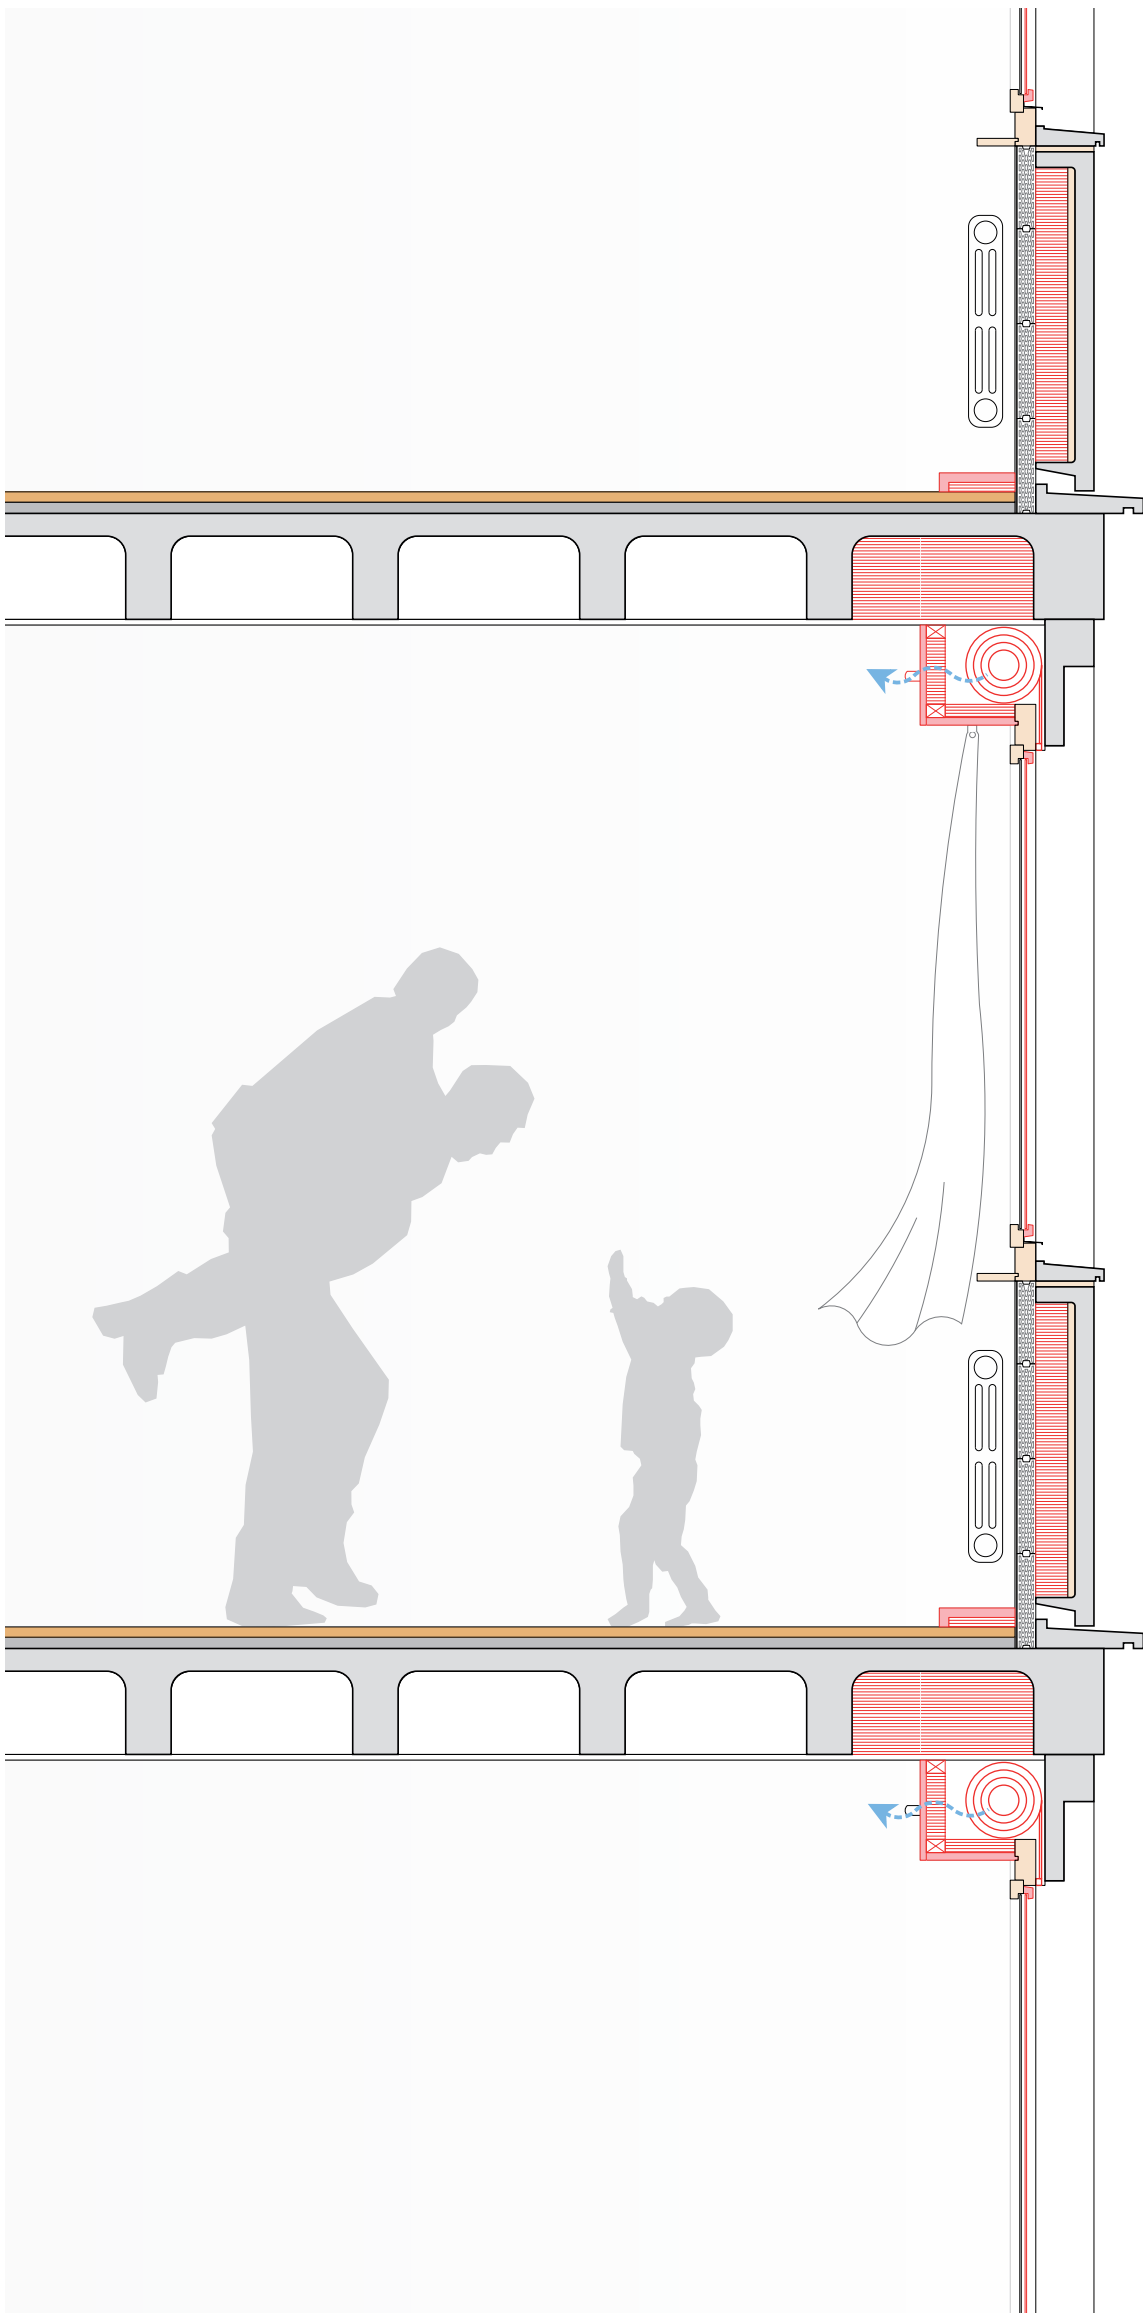

2- COUPE SUR SÉJOUR

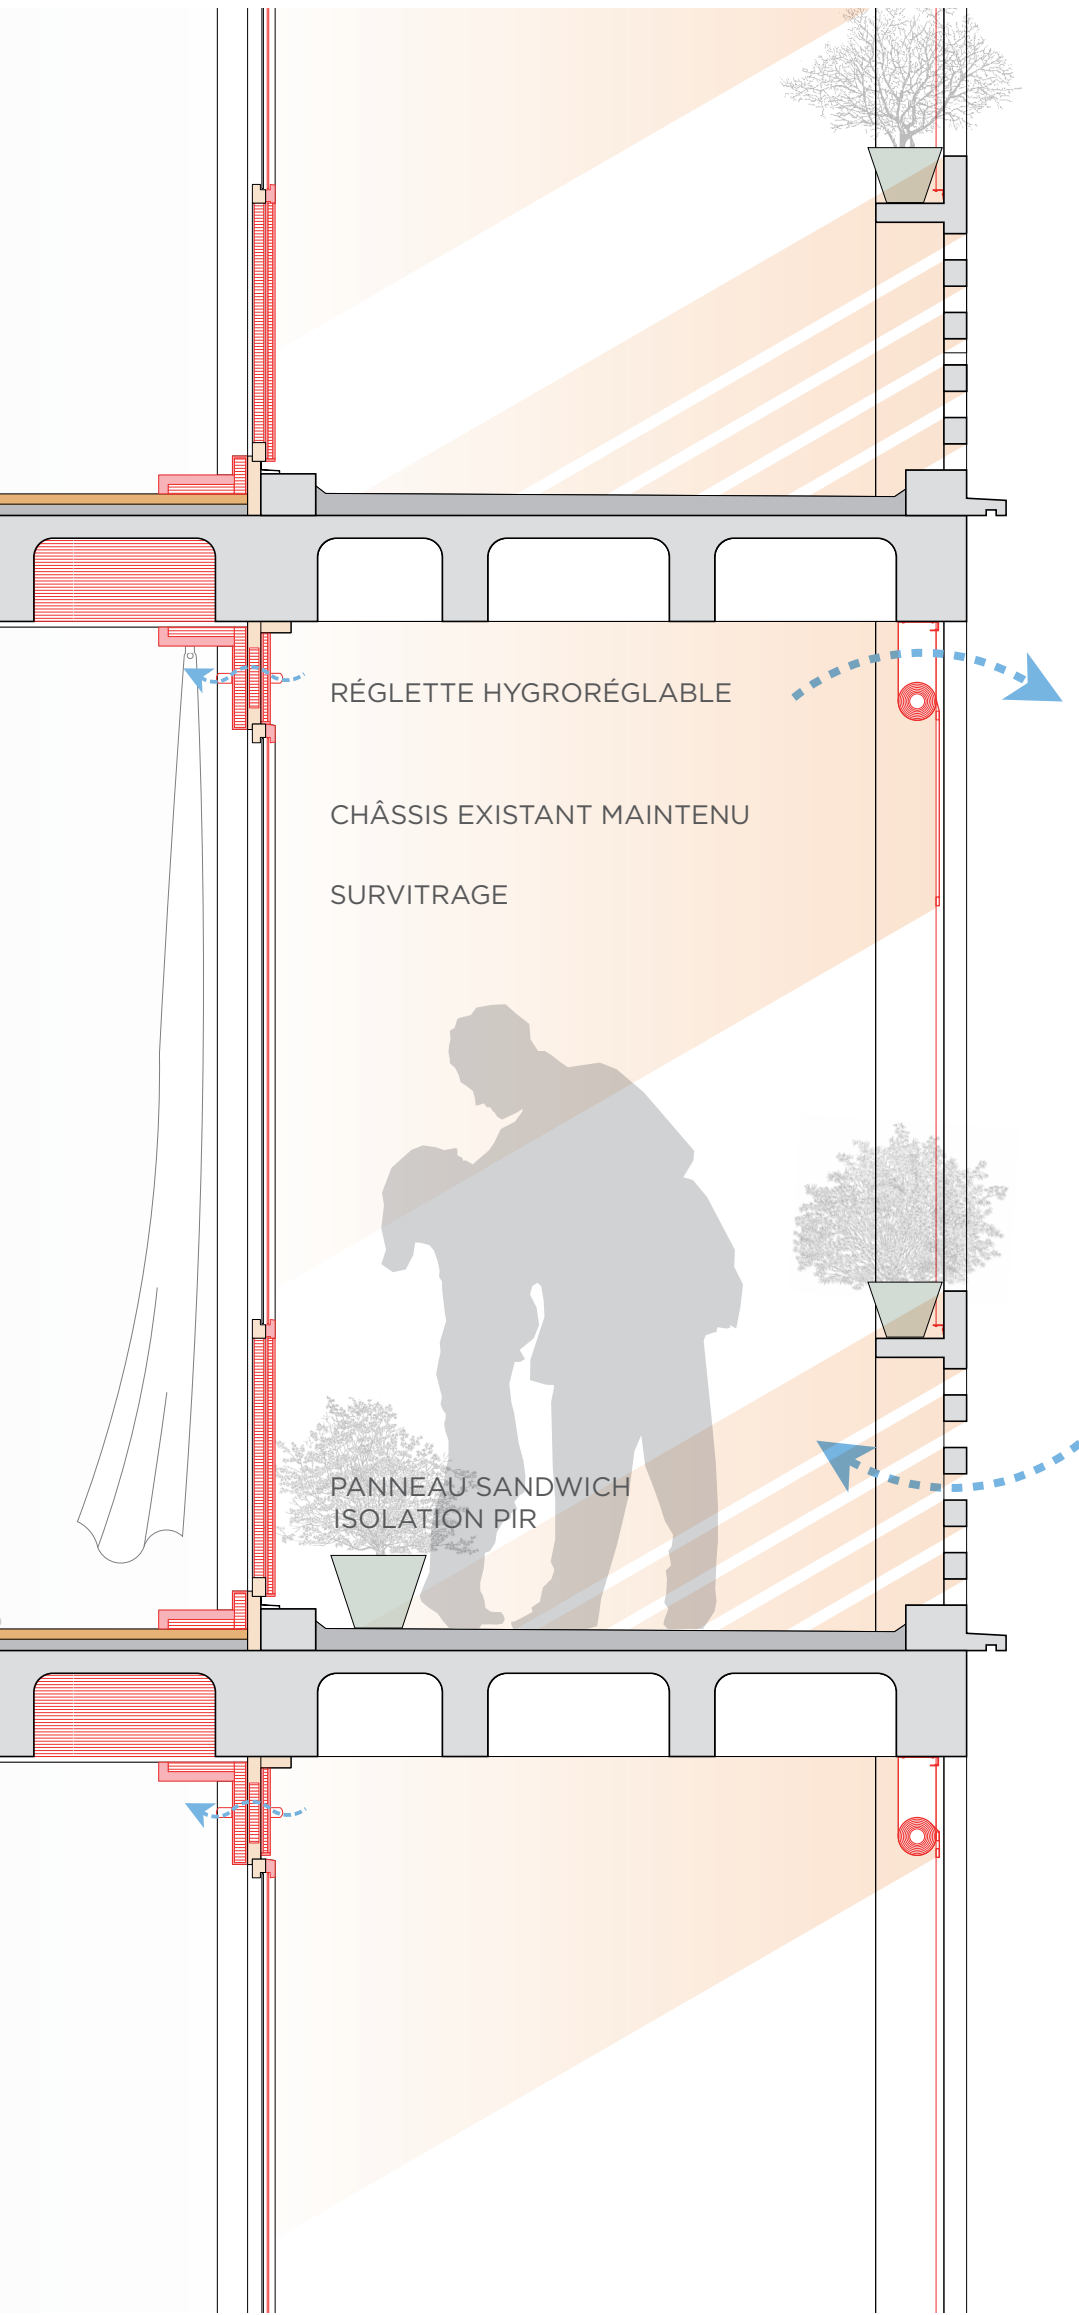

3- COUPE SUR CUISINE

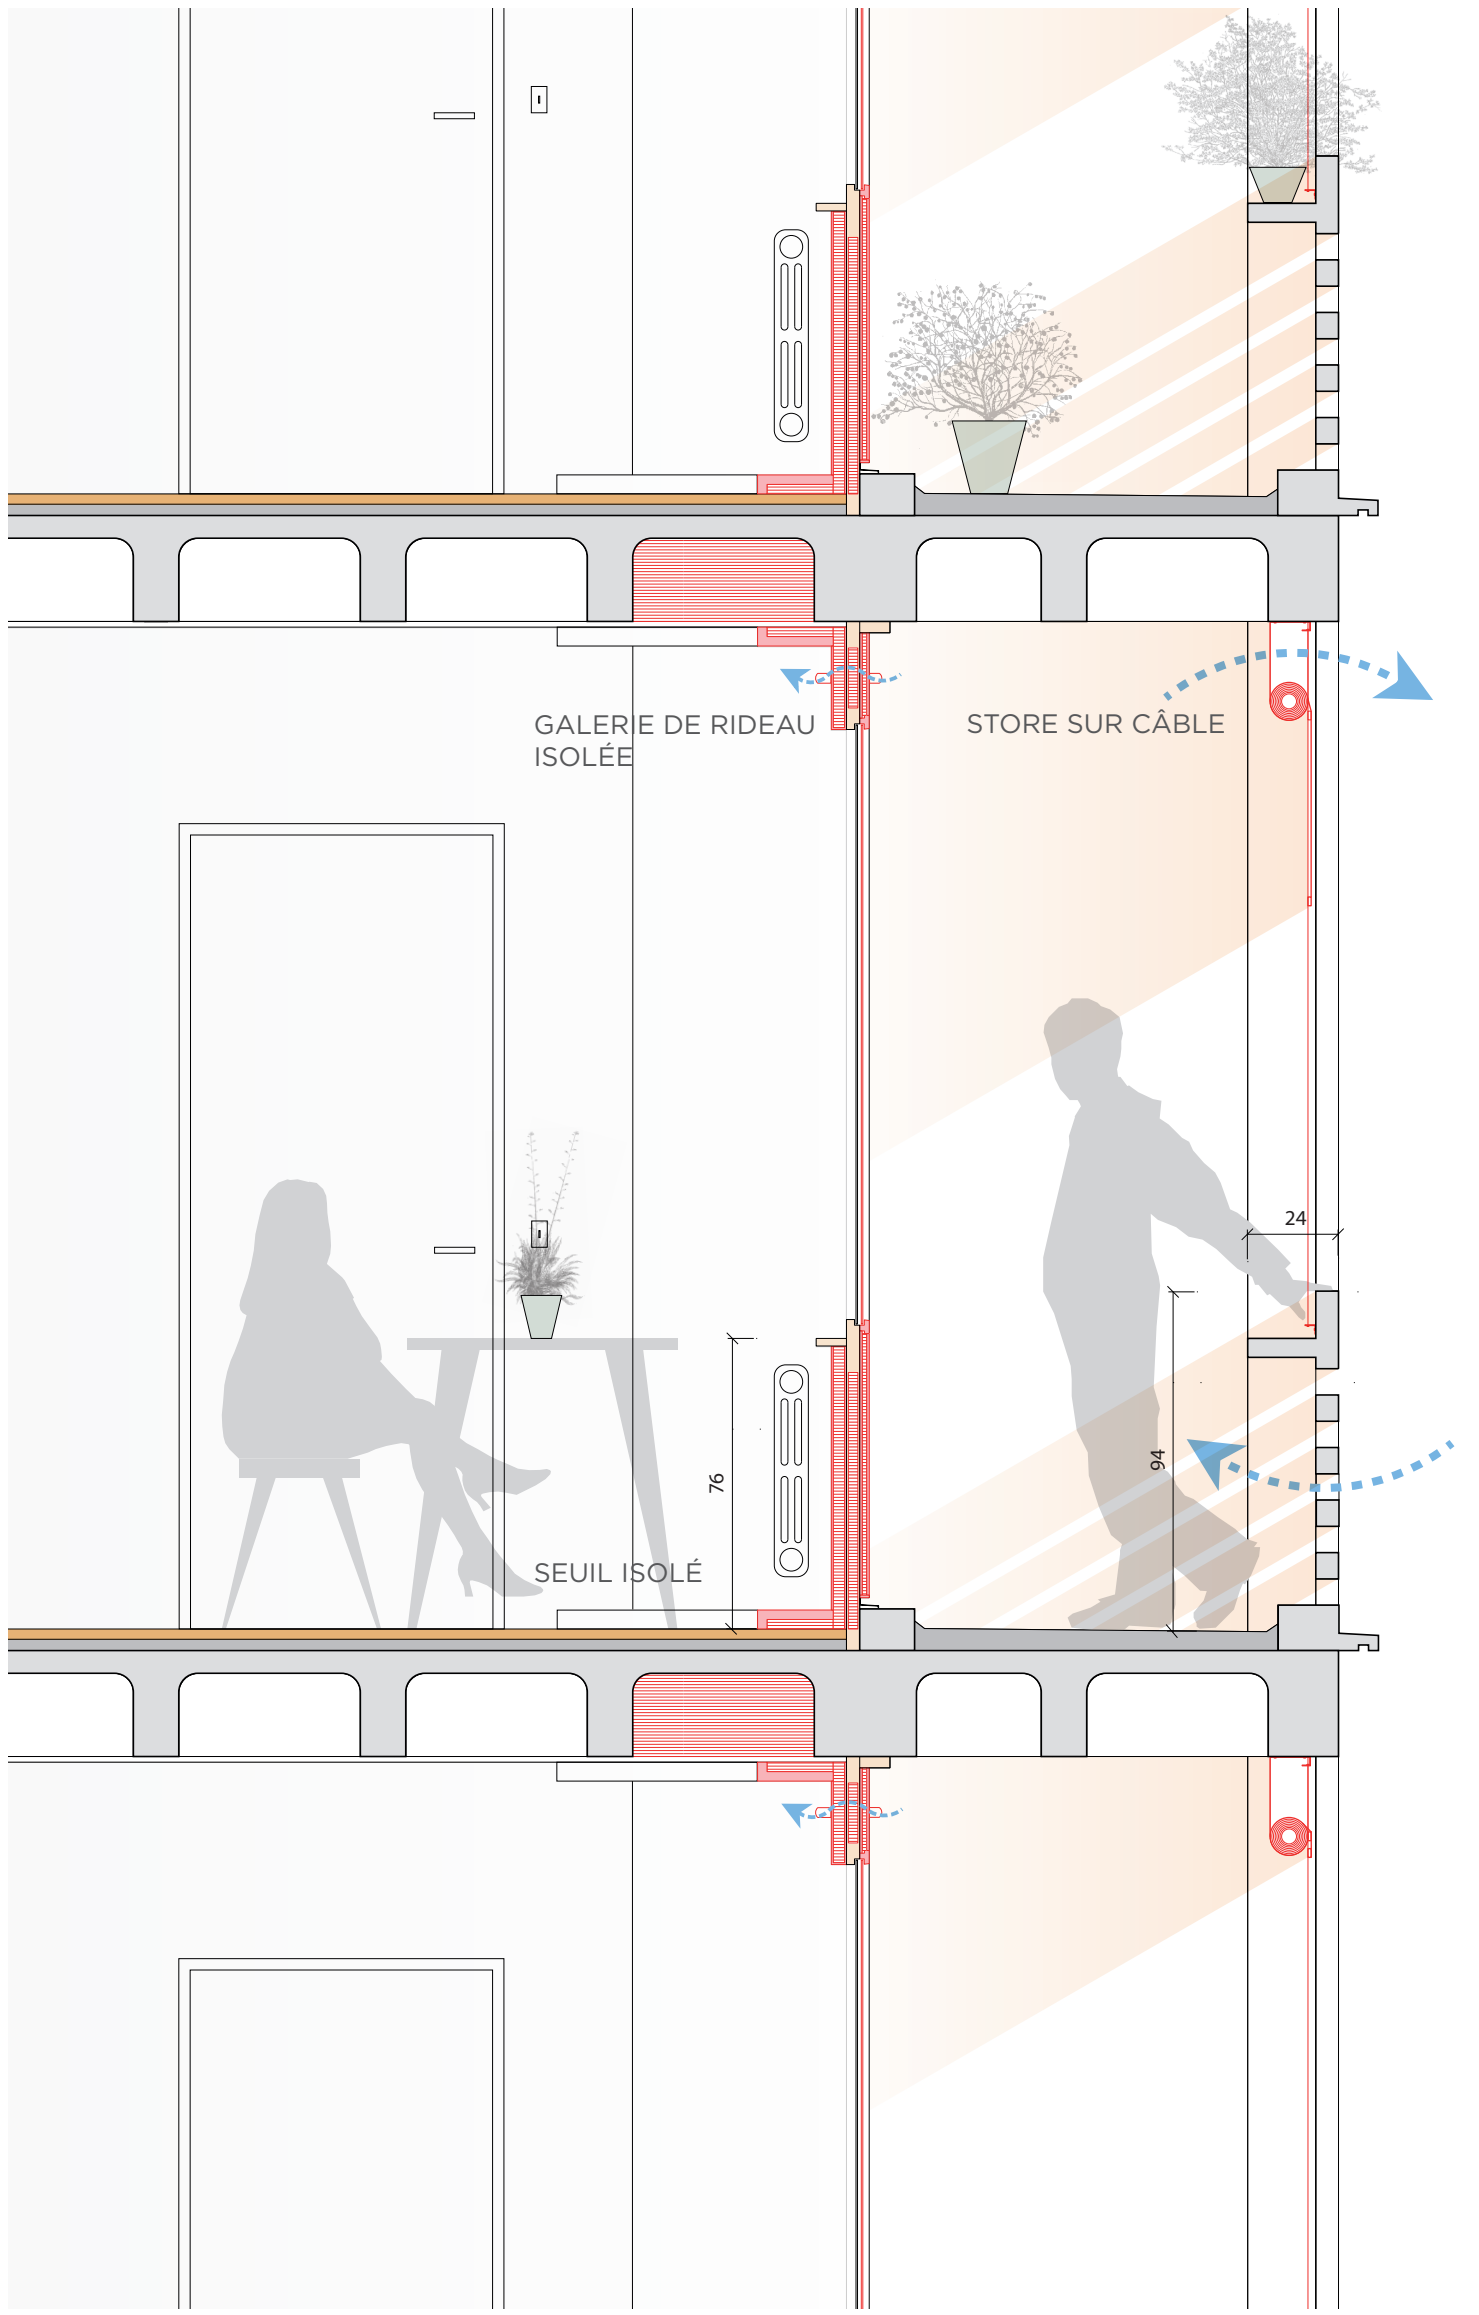

HYPOTHÈSE RETENUE - MURS PIGNONS

