


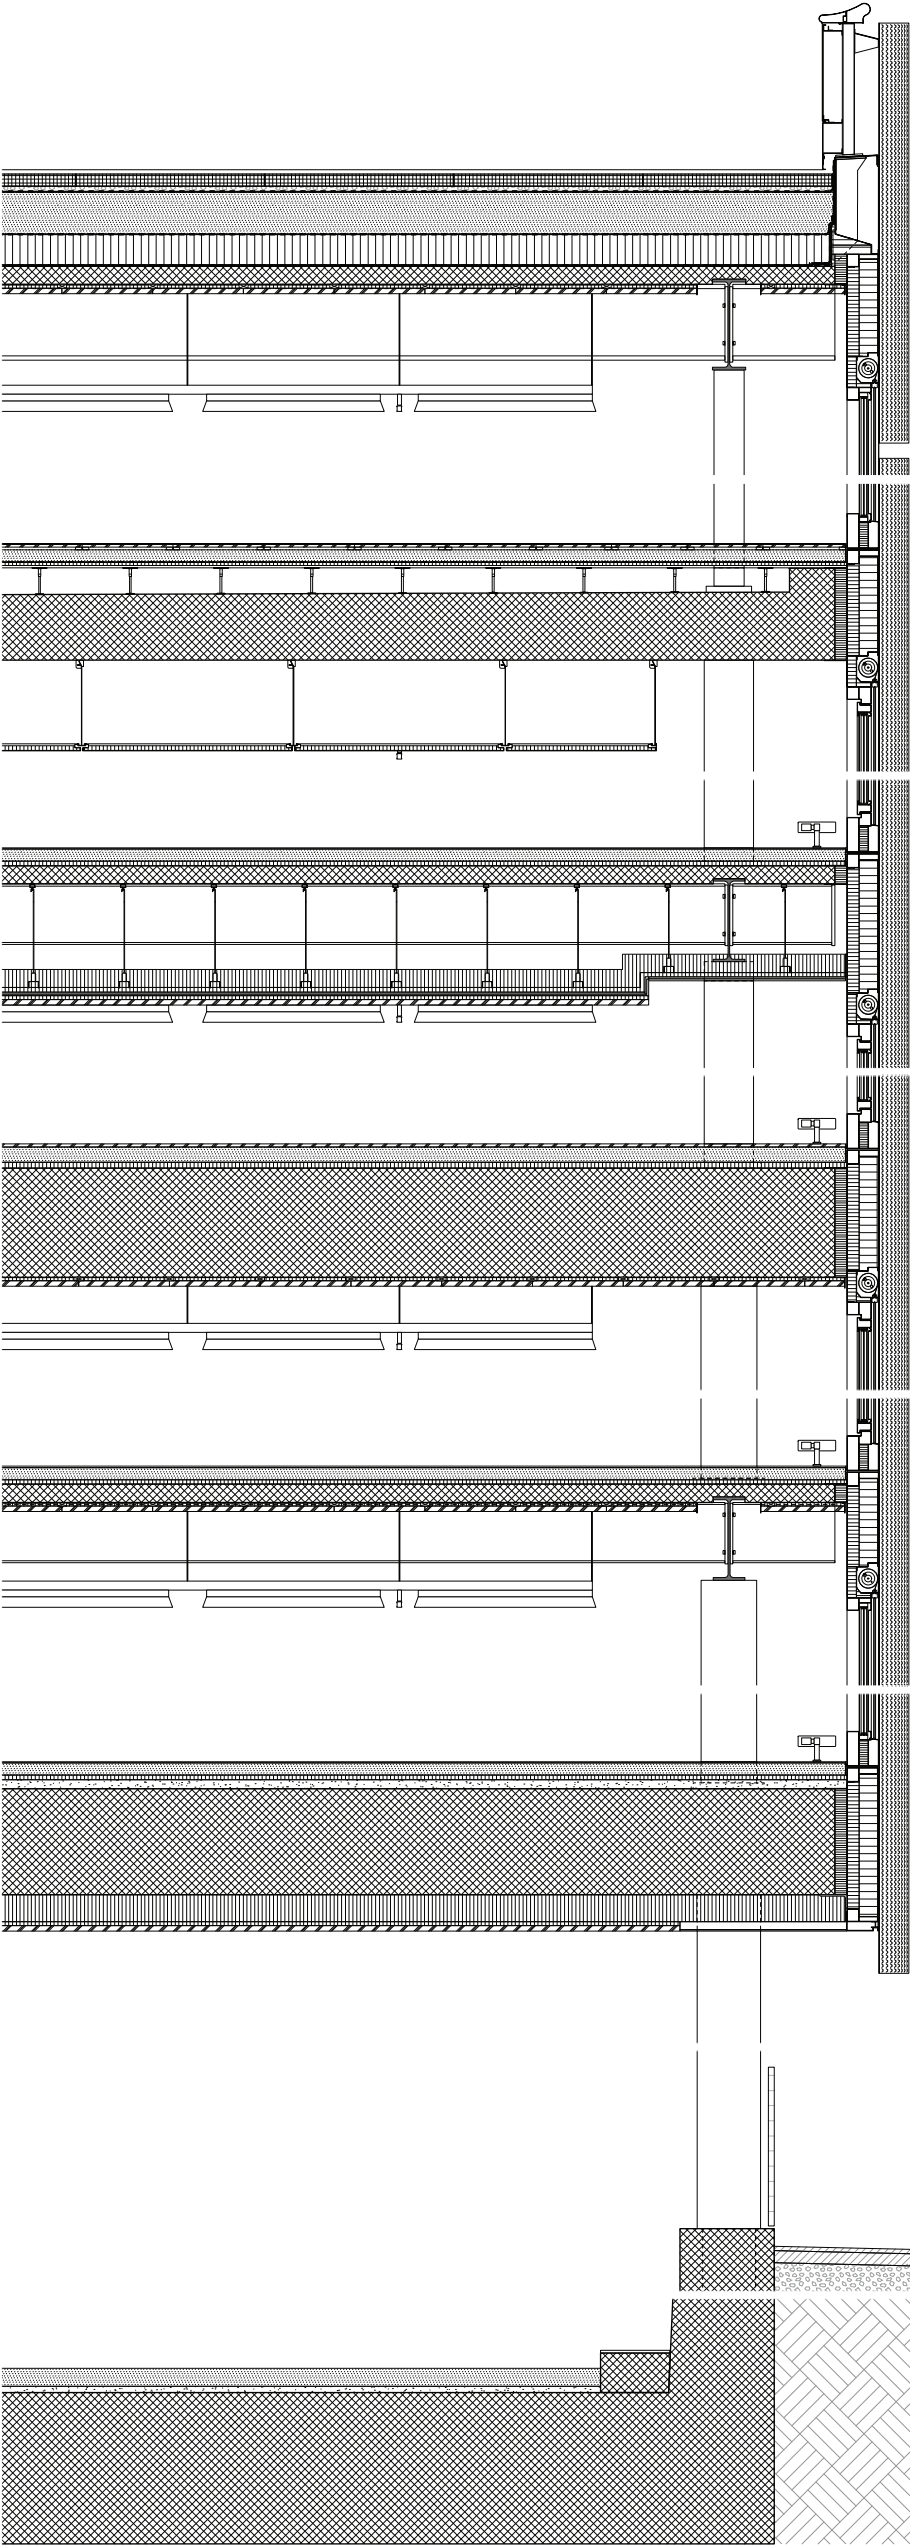

Dachaufbau		
Betonplatten 125x125	80 mm	
Spaltschicht	40 mm	
Trennschicht Vlies		
Schaumglasschotter	280 mm	
Schutzschicht Vlies		
Wärmedämmung XPS	200 mm	
Abdichtung		
Stahlbetondecke	120 mm	
Stahlträger		
Mineralwolle	20 mm	
Holzwohleplatte	35 mm	

Wandaufbau (ausssen nach innen)		
Fassadenelement Streckmetall	200 mm	
Wetterschutzfolie		
Fensterelement	210 mm	

Bodenaufbau		
Tanzteppich	3 mm	
Schwingboden	37 mm	
Hartbeton	80 mm	
Trennlage		
Trittschalldämmung	20 mm	
Trägerplatte	15 mm	
Distanzkonsolen		
Bestandesdecke	450 mm	
Kühldecke	50 mm	

Bodenaufbau		
Linoleum	10 mm	
Unterlagsboden mit FBH	80 mm	
Trennlage		
Trittschalldämmung	20 mm	
Stahlbetondecke	120 mm	
Stahlträger / Hohlraum		
Mineralwolle	150 mm	
Gipskarton	25 mm	
Mineralwolle	25 mm	
Holzwohleplatte	35 mm	

Bodenaufbau		
Industrieparkett	22 mm	
Unterlagsboden mit FBH	80 mm	
Trennlage		
Trittschalldämmung	40 mm	
Bestandesdecke	550 mm	
Mineralwolle	20 mm	
Holzwohleplatte	35 mm	

Bodenaufbau		
Linoleum	10 mm	
Unterlagsboden mit FBH	80 mm	
Trennlage		
Trittschalldämmung	30 mm	
Stahlbetondecke	120 mm	
Stahlträger		
Mineralwolle	25 mm	
Holzwohleplatte	35 mm	

Bodenaufbau		
Linoleum	10 mm	
Unterlagsboden mit FBH	80 mm	
Trennlage		
Trittschalldämmung	20 mm	
Bestandesdecke	700 mm	
Mineralwolle	180 mm	
Mineralwolle	25 mm	
Holzwohleplatte	35 mm	

Bodenaufbau		
Hartbeton	120 mm	
Flüssigkunststoffabdichtung		
Ausgleichsschicht		
Bestandesbodenplatte	1000 mm	