


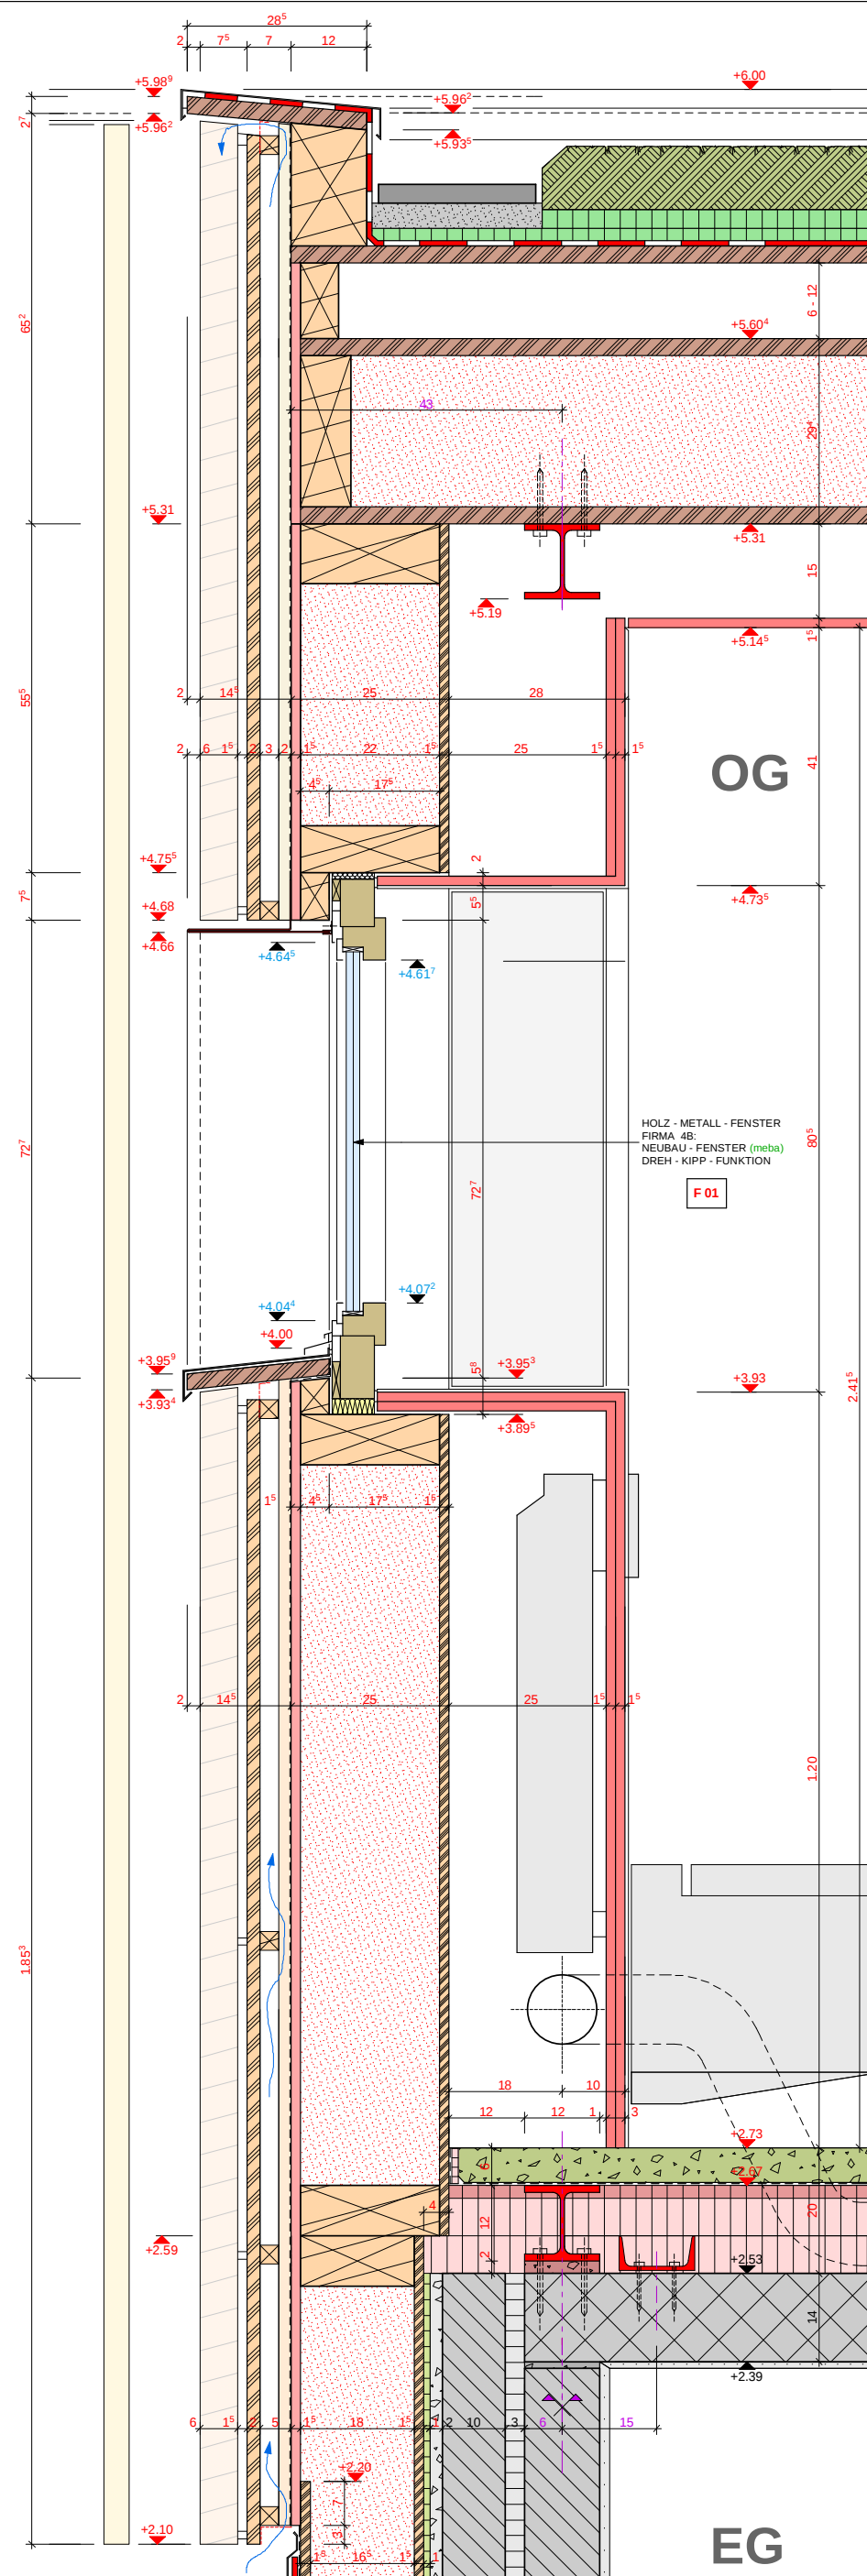

Korr. Index	
Ⓐ	05.06.2013 - Schnitte neu aufgebaut, abgestützt auf Optimierungsvorschläge der Fachplaner und Unternehmungen
Ⓑ	
Ⓒ	

WETHLI Architekten ETH SIA FSAI Rottfarbweg 2, CH-8803 Rüschlikon tel 044 772 83 03, fax 044 772 83 90 www.wethli.com, info@wethli.com	Objekt Aufstockung Säumerstrasse 75 8800 Thalwil	Bauherrschaft Annina Rodigari Wethli Thomas Wethli Säumerstrasse 75 8800 Thalwil	11 PI.Nr. 205.17 / 05 - 14 Pl.Gr. 90 x 30 Dat. 06.03.2013 Gez. amf Rev. 05.06.2013
DETAIL 11	Wandaufbau "WC - Fenster" an der Nord - Ost - Fassade im OG		1 : 5