


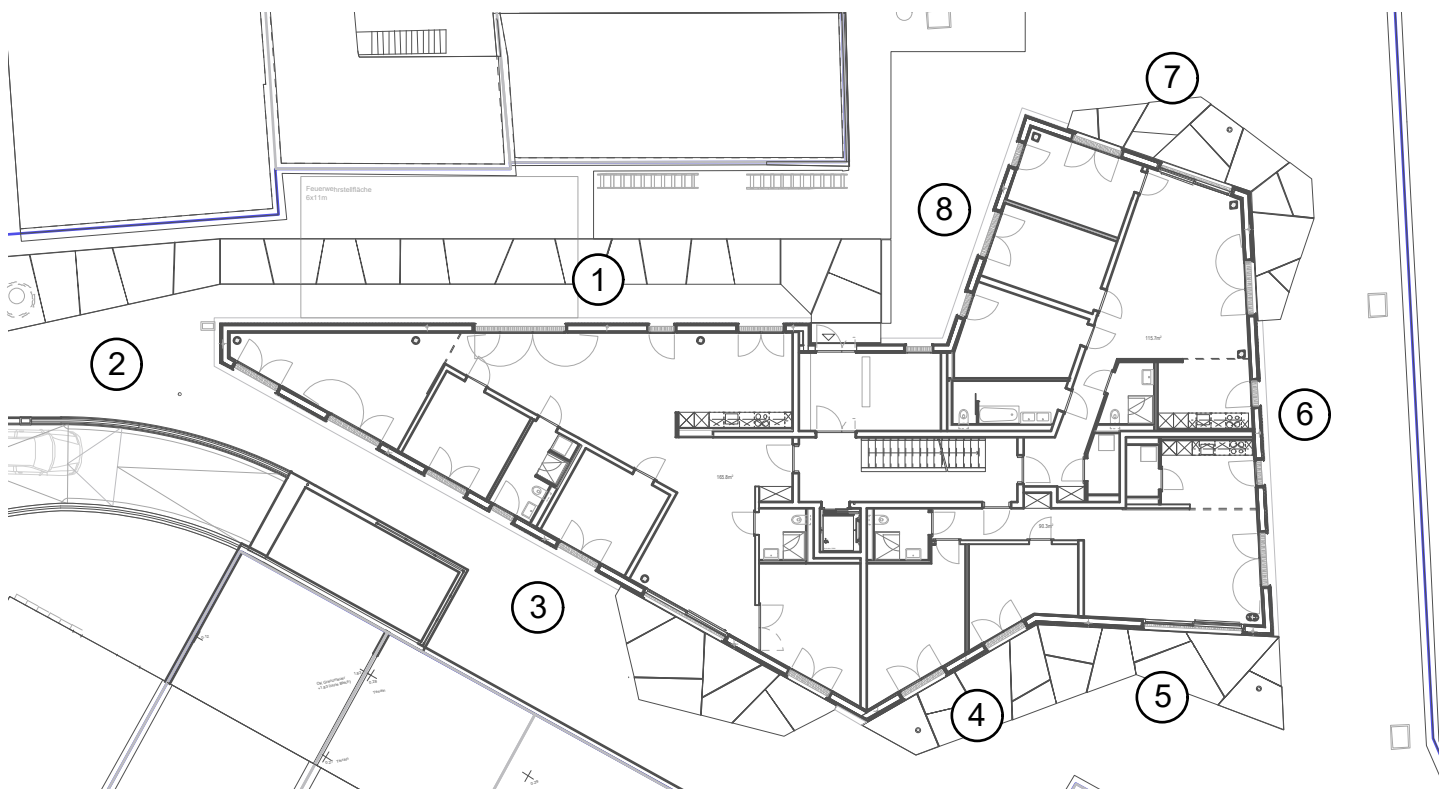

Fassadenabwicklung N.8