


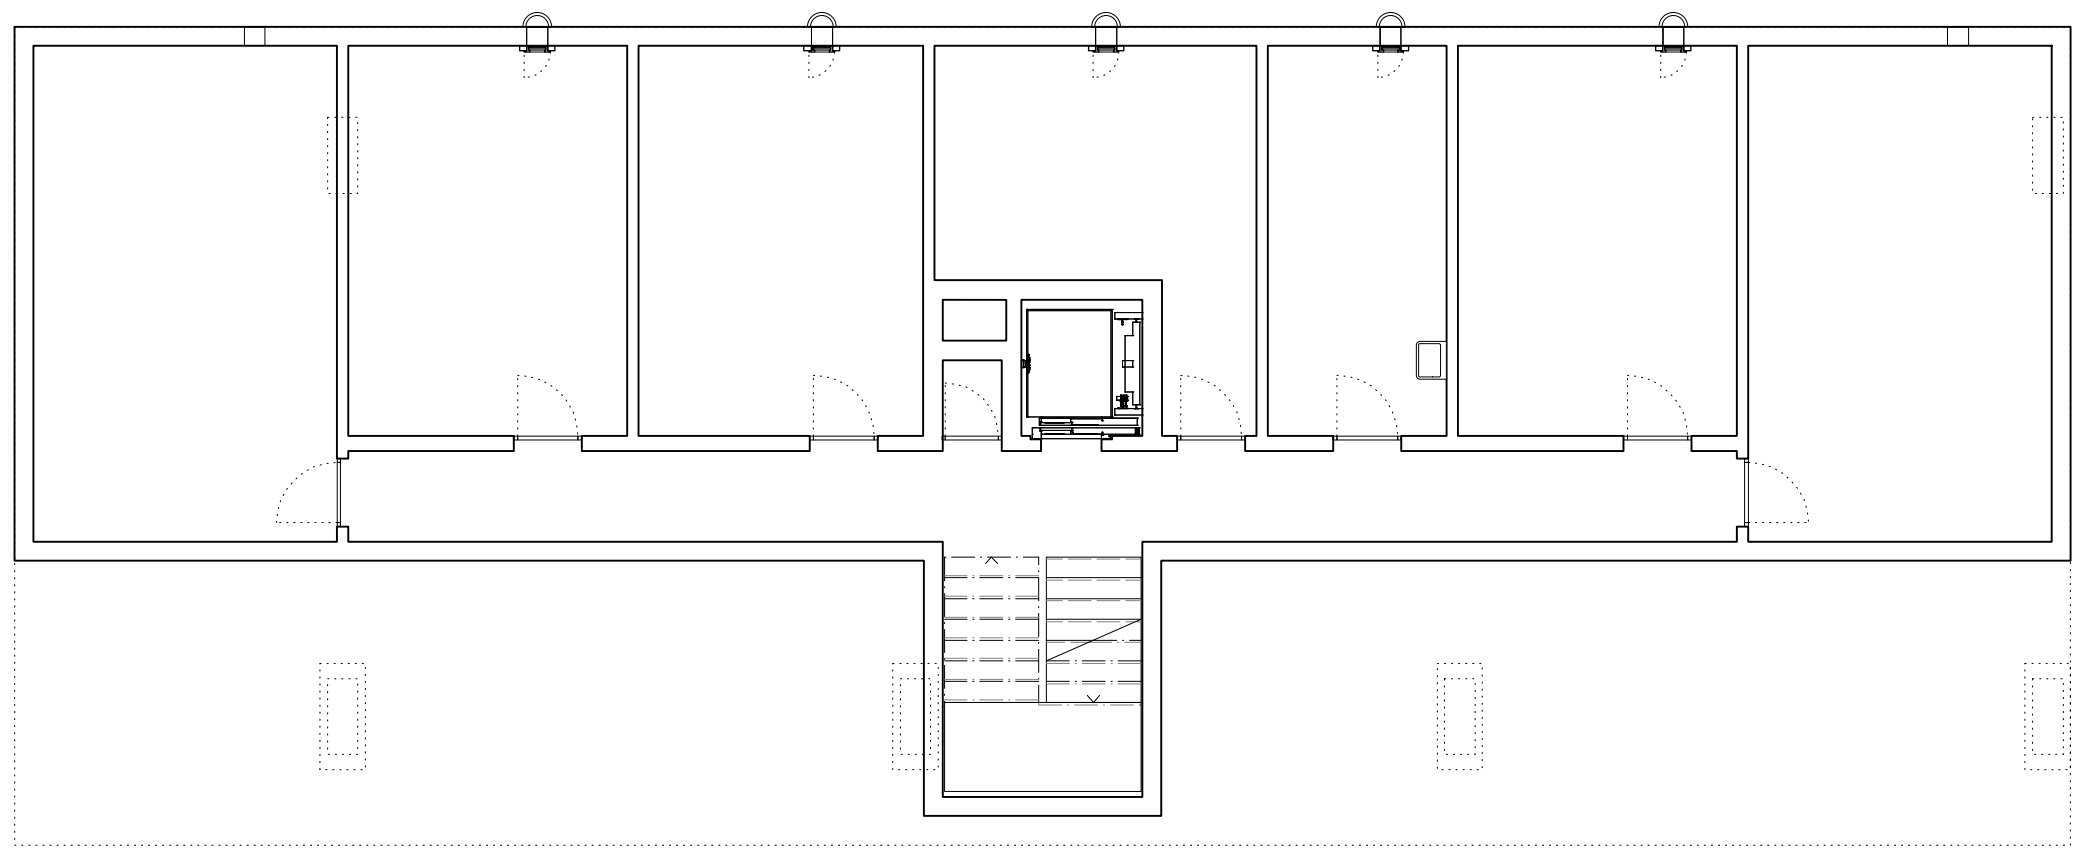

0 1 2 5

Projekt: MFH Baselstrasse

Bez.: Untergeschoss

**FELIPPI
WYSSEN**

Mst.: 1:100