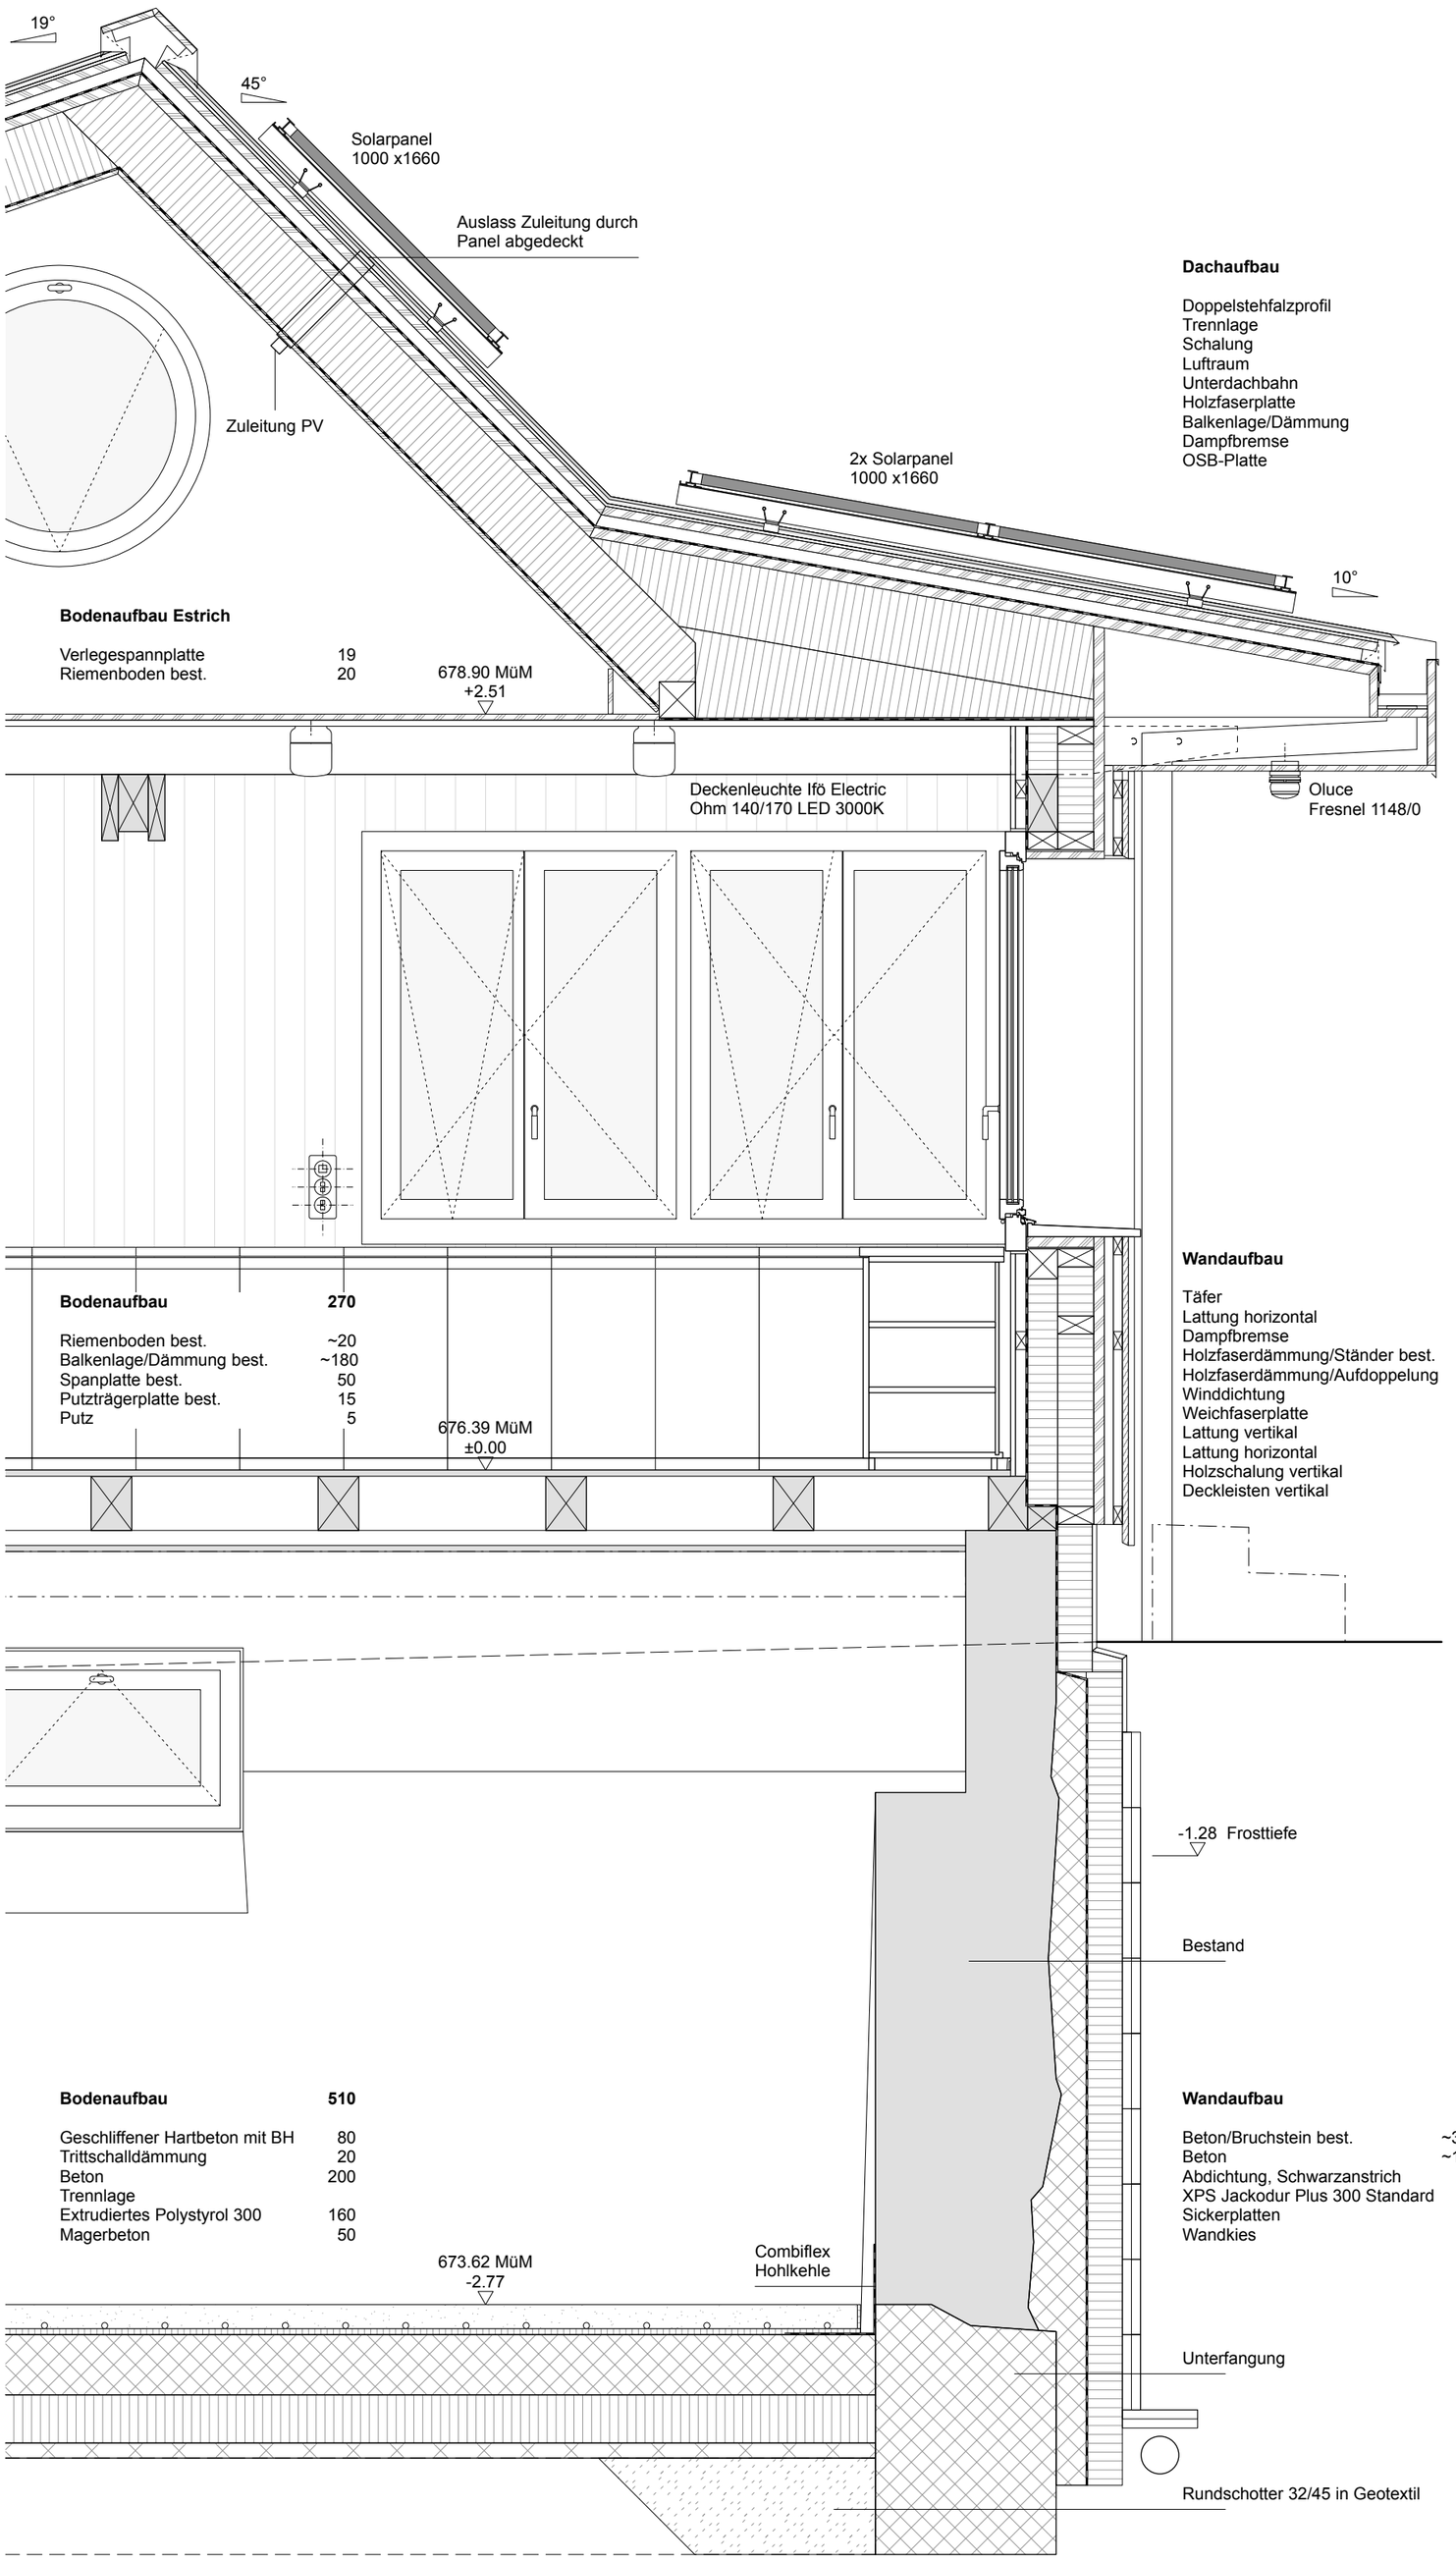

Dachaufbau **400**

Doppelstehfalzprofil	25
Trennlage	8
Schalung	27
Luftraum	45
Unterdachbahn	
Holzfaserplatte	35
Balkenlage/Dämmung	240
Dampfbremse	
OSB-Platte	15

Wandaufbau **390.5**

Täfer	15.5
Lattung horizontal	20
Dampfbremse	
Holzfaserdämmung/Ständer best.	100
Holzfaserdämmung/Aufdoppelung	120
Winddichtung	
Weichfaserplatte	35
Lattung vertikal	30
Lattung horizontal	30
Holzschalung vertikal	20
Deckleisten vertikal	20

Wandaufbau

Beton/Bruchstein best.	~300-600
Beton	~100-200
Abdichtung, Schwarzanstrich	
XPS Jackodur Plus 300 Standard	120
Sickerplatten	
Wandkies	

Detailschnitt D-D Fassade 1:20

0 20 40

vogt gimmi