

- Dach**
- Stehfalzsystem [Zinkblech, Quartz-Zinc] 2.7cm
 - Brettholzschalung 2.7cm
 - Hinterlüftung / Lattung 40x60mm 6cm
 - Unterdeckbahn Pavatex ADB 0.5mm
 - Holzfaserdämmplatte:
 - Pavatherm swisstherm combi 6cm
 - Balkenlage/
 - Wärmedämmung, mineralisch 16cm
 - Dachschalungsbahn Pavatex DSB 2 0.5mm
 - Brettholzschalung, Bestand ca. 2.5cm
 - Balkenlage / Stahlträger ca. 15cm
 - Eisendachbinder
 - Drahtputzdecke, verputzt ca. 7cm

- Dachrand**
- doppeltes Stirnbrett für Hinterlüftung Dach; Verkleidung Untersicht mit offener Brettholzschalung, 120 x 21mm, hinterlegt mit schwarzem Vlies als Sichtschutz; gestrichen, RAL 7030; Blechrinne Quartz-Zinc, Dimension gem. Ang. Sanitärplaner

- Schürzenelement Dämmung**
- umlaufend, fertig eingebettet zum Verputzen mit Kratzputz; Ausführung nach Ang. Fassadenbauer;

- Dämmputz, neu**
- bestehenden Putz entfernen; gem. Ang. Bauphysik; gestrichen, RAL 7030

- Gewände Fenster OG, bestehend**
- Betonsteine, profiliert; grau; z.T. ergänzt, wo nicht mehr im Original vorhanden

- Fenster**
- Holzfenster, 3fach Isolierverglasung, Festverglasung und Dreh- Kippflügel, Rahmen grundiert und gestrichen, RAL 7022 (umbragrau)

- Vorverglasung**
- 1-fach VSG, 20mm, hinterlüftet, Weissglas Aussenabmessung Glas ca. 2.44x4.30 m, durch Klemmwinkel örtlich gehalten; Glasauflager Kunststoff, schwarz;

- Sonnen- und Blendschutz**
- Vertikalstoren, elektrisch betrieben, selbgeführt, Stoff: Soltis 88, schwarz

- Glashalterung**
- Punktueller Klemmwinkel, L-förmig, 110x50x4mm, an Stahlzarge mech. befestigt, gleich farbbeschichtet wie Zargen

- Stahlzarge OG Süd**
- umlaufende Stahlbleche, 300x10mm, verschweisst; als Abschluss Kompaktfassade und Halterung Glas, seiti. geschlitzt für Lüftung Zwischenraum, Insektengitter hinter Schlitz; Tropfkante eingenetet; Zargen unten auf einbetonierten Konsolen HEA 100, oben mit einbetonierten Gewindestangen befestigt; zusätzlich in bestehendes Mauerwerk geschraubt; Bleche pulverbeschichtet: 12545-65-KB (dunkelgrau), matt, zur Befestigung Storen

- Aussenwandaufbau**
- Kratzputz*, eingefärbt 2cm
 - Wärmedämmung, mineralisch 18cm
 - z.B. Flumroc Dämmplatte 3 oder gleichwertig
 - Backsteinwand bestehend ca. 65cm
 - Innenputz, teilweise erneuert, 1cm gestrichen


- * Kratzputz**
- Jurasit Spezial Kratzputz light 15mm r.K. Nr. 55/18; Farbe entspricht Keim Exclusiv 9543

- Stahlzarge EG Süd**
- umlaufende Stahlbleche, geschweisst, 6mm, Tiefe 420mm, als Abschluss Kompaktfassade, Tropfkante eingenetet; Sturzblech zweiteilig für Ausbildung Storenkasten aus Kantblech, mech. befestigt; Zargen unten auf einbetonierten Konsolen HEA 100, oben mit einbetonierten Gewindestangen befestigt; Bleche pulverbeschichtet: 12545-65-KB (dunkelgrau), matt

- Sonnen- und Blendschutz**
- Vertikalstoren, elektrisch betrieben, selbgeführt, Stoff: Soltis 88, schwarz

- Fenster**
- Holzfenster, 3fach Isolierverglasung, Festverglasung und Dreh- Kippflügel, Flügel teilweise motorisiert für RWA, Motoren in Holzrahmen eingefräst; Rahmen und Metallprofile grundiert und gestrichen, RAL 7022 (umbragrau)

- Gewände Fenster EG, bestehend**
- Betonsteine, profiliert; grau; wo bestehend zu erhalten und überdämmen

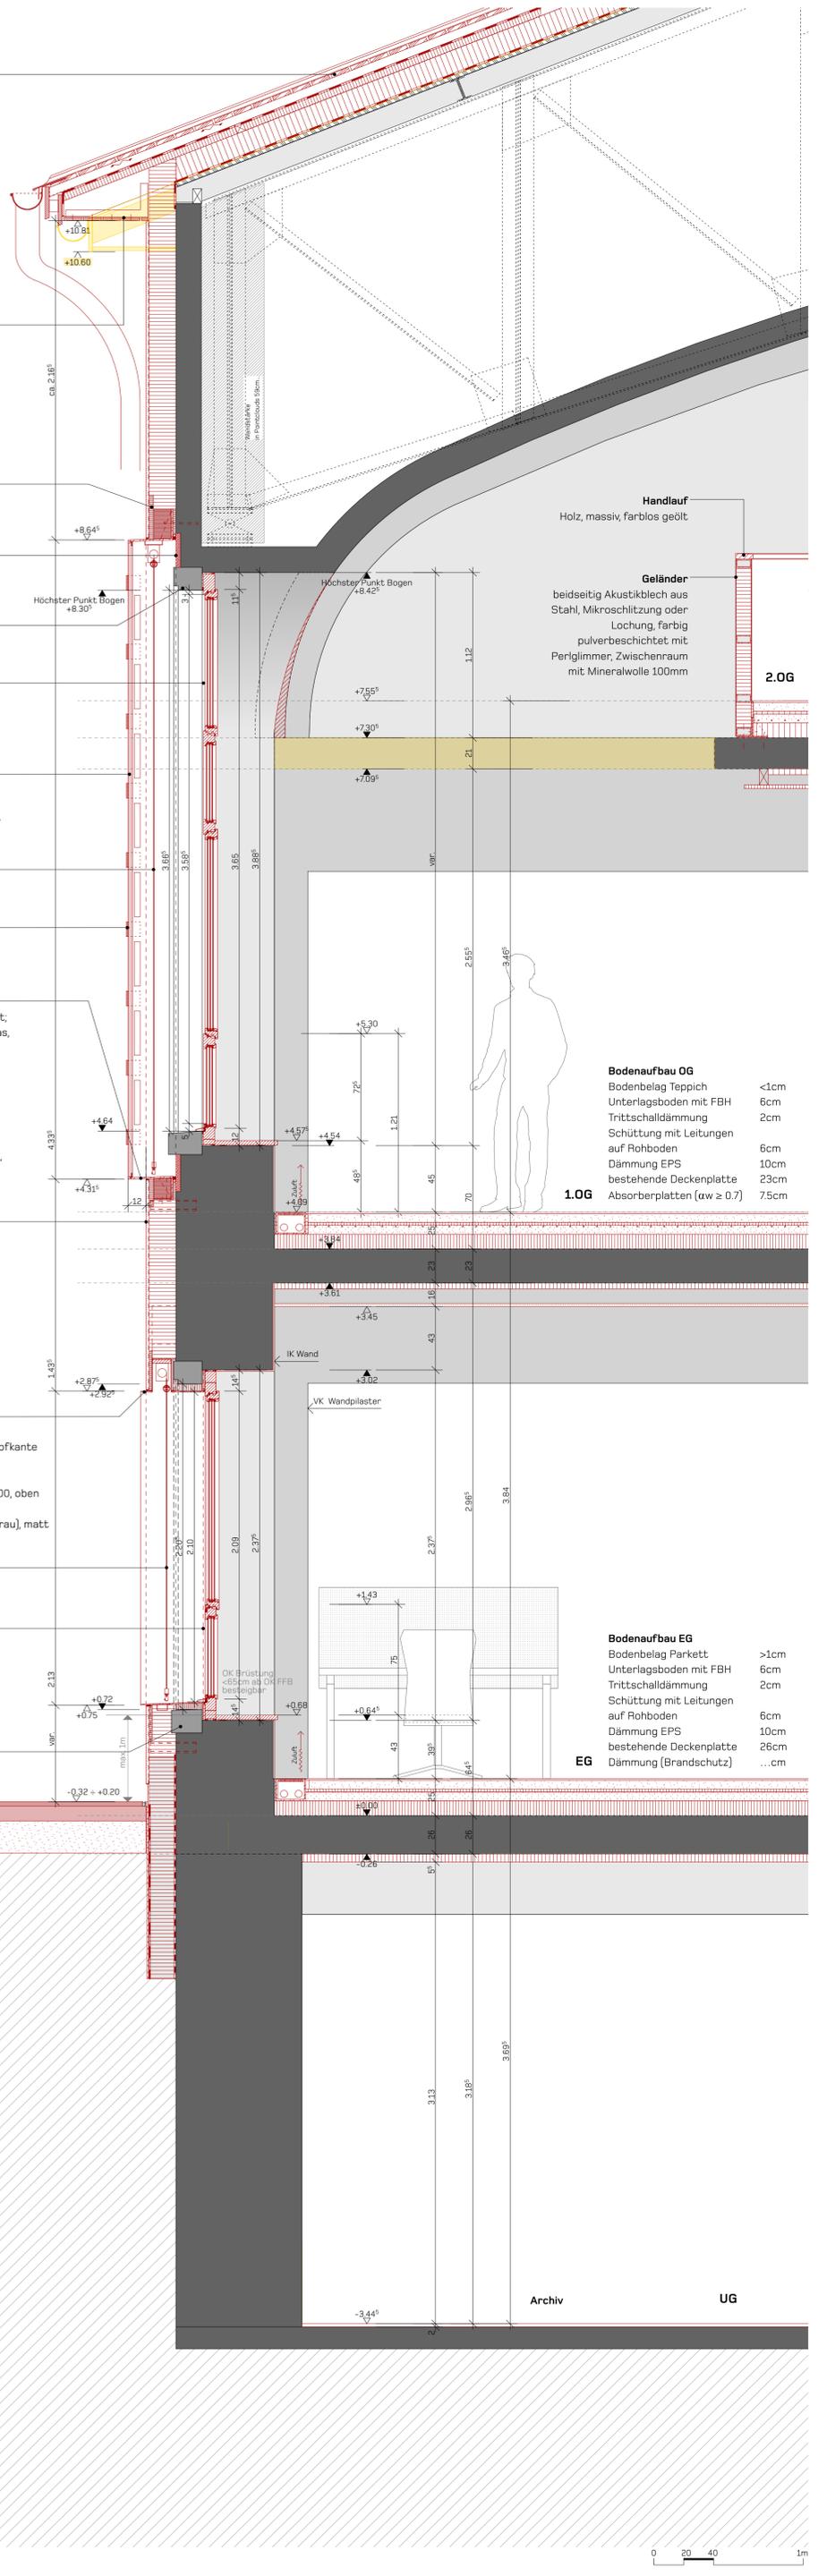

Fassadenschnitt Süd

