


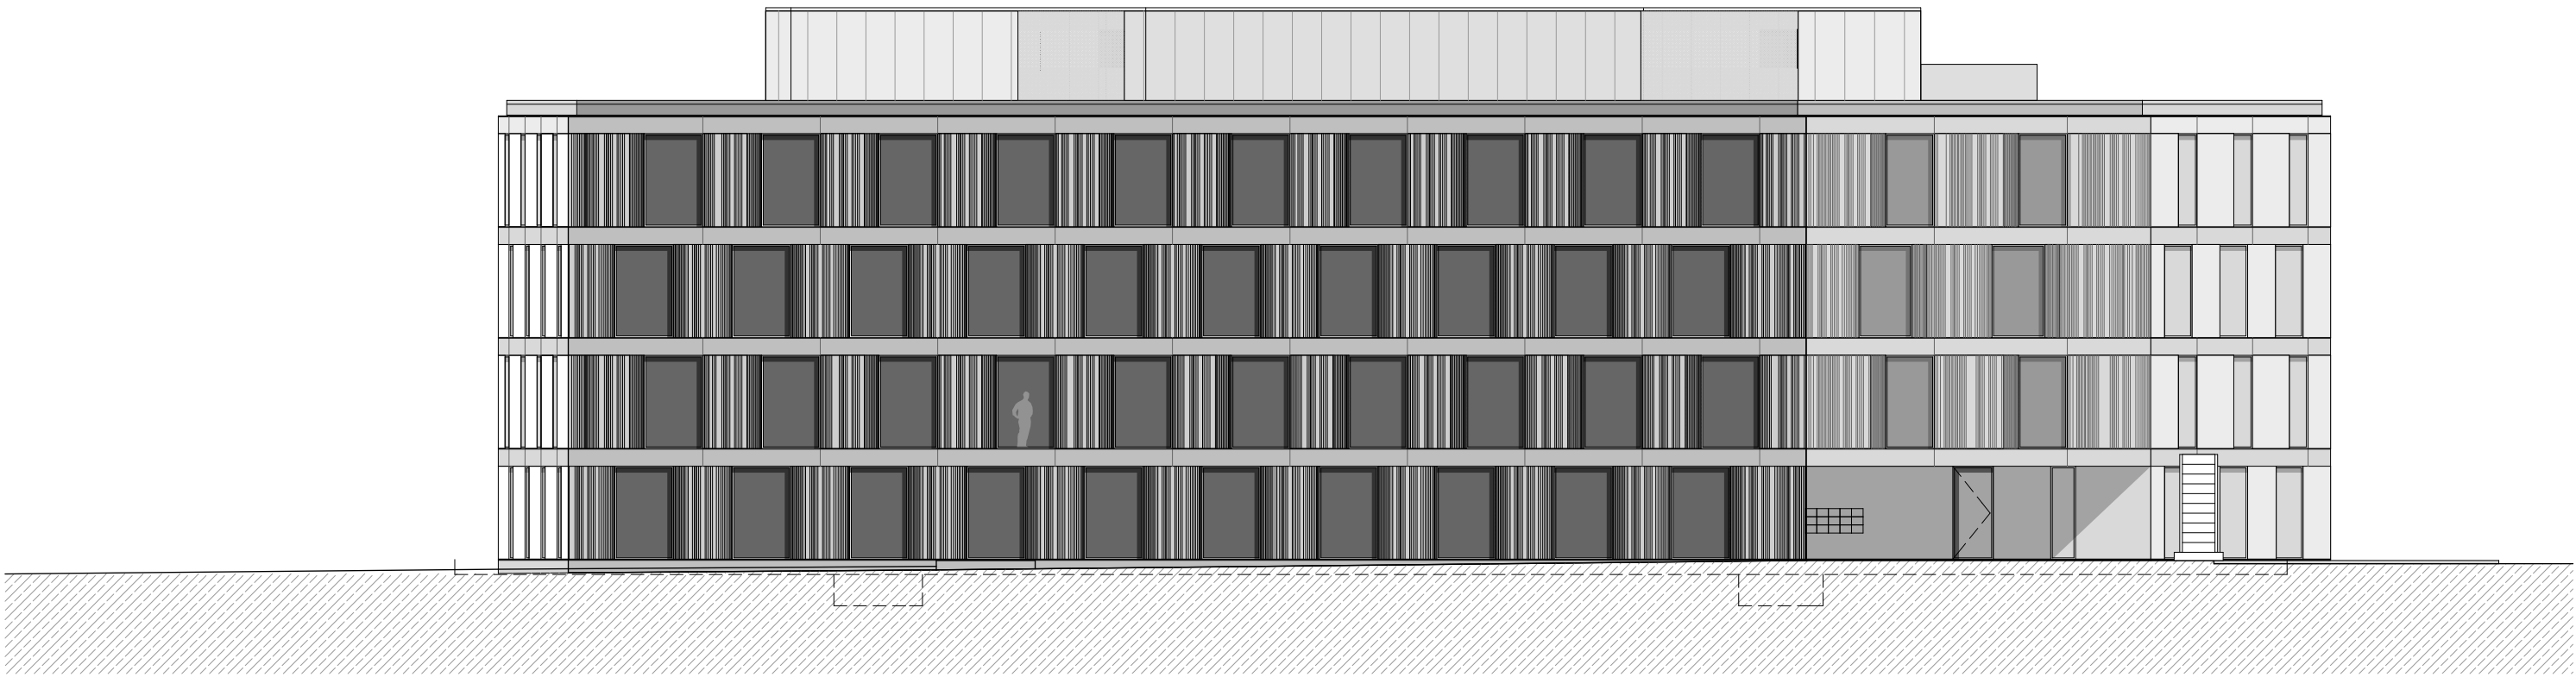

Façade Sud-Est

Façades Sud-Est

