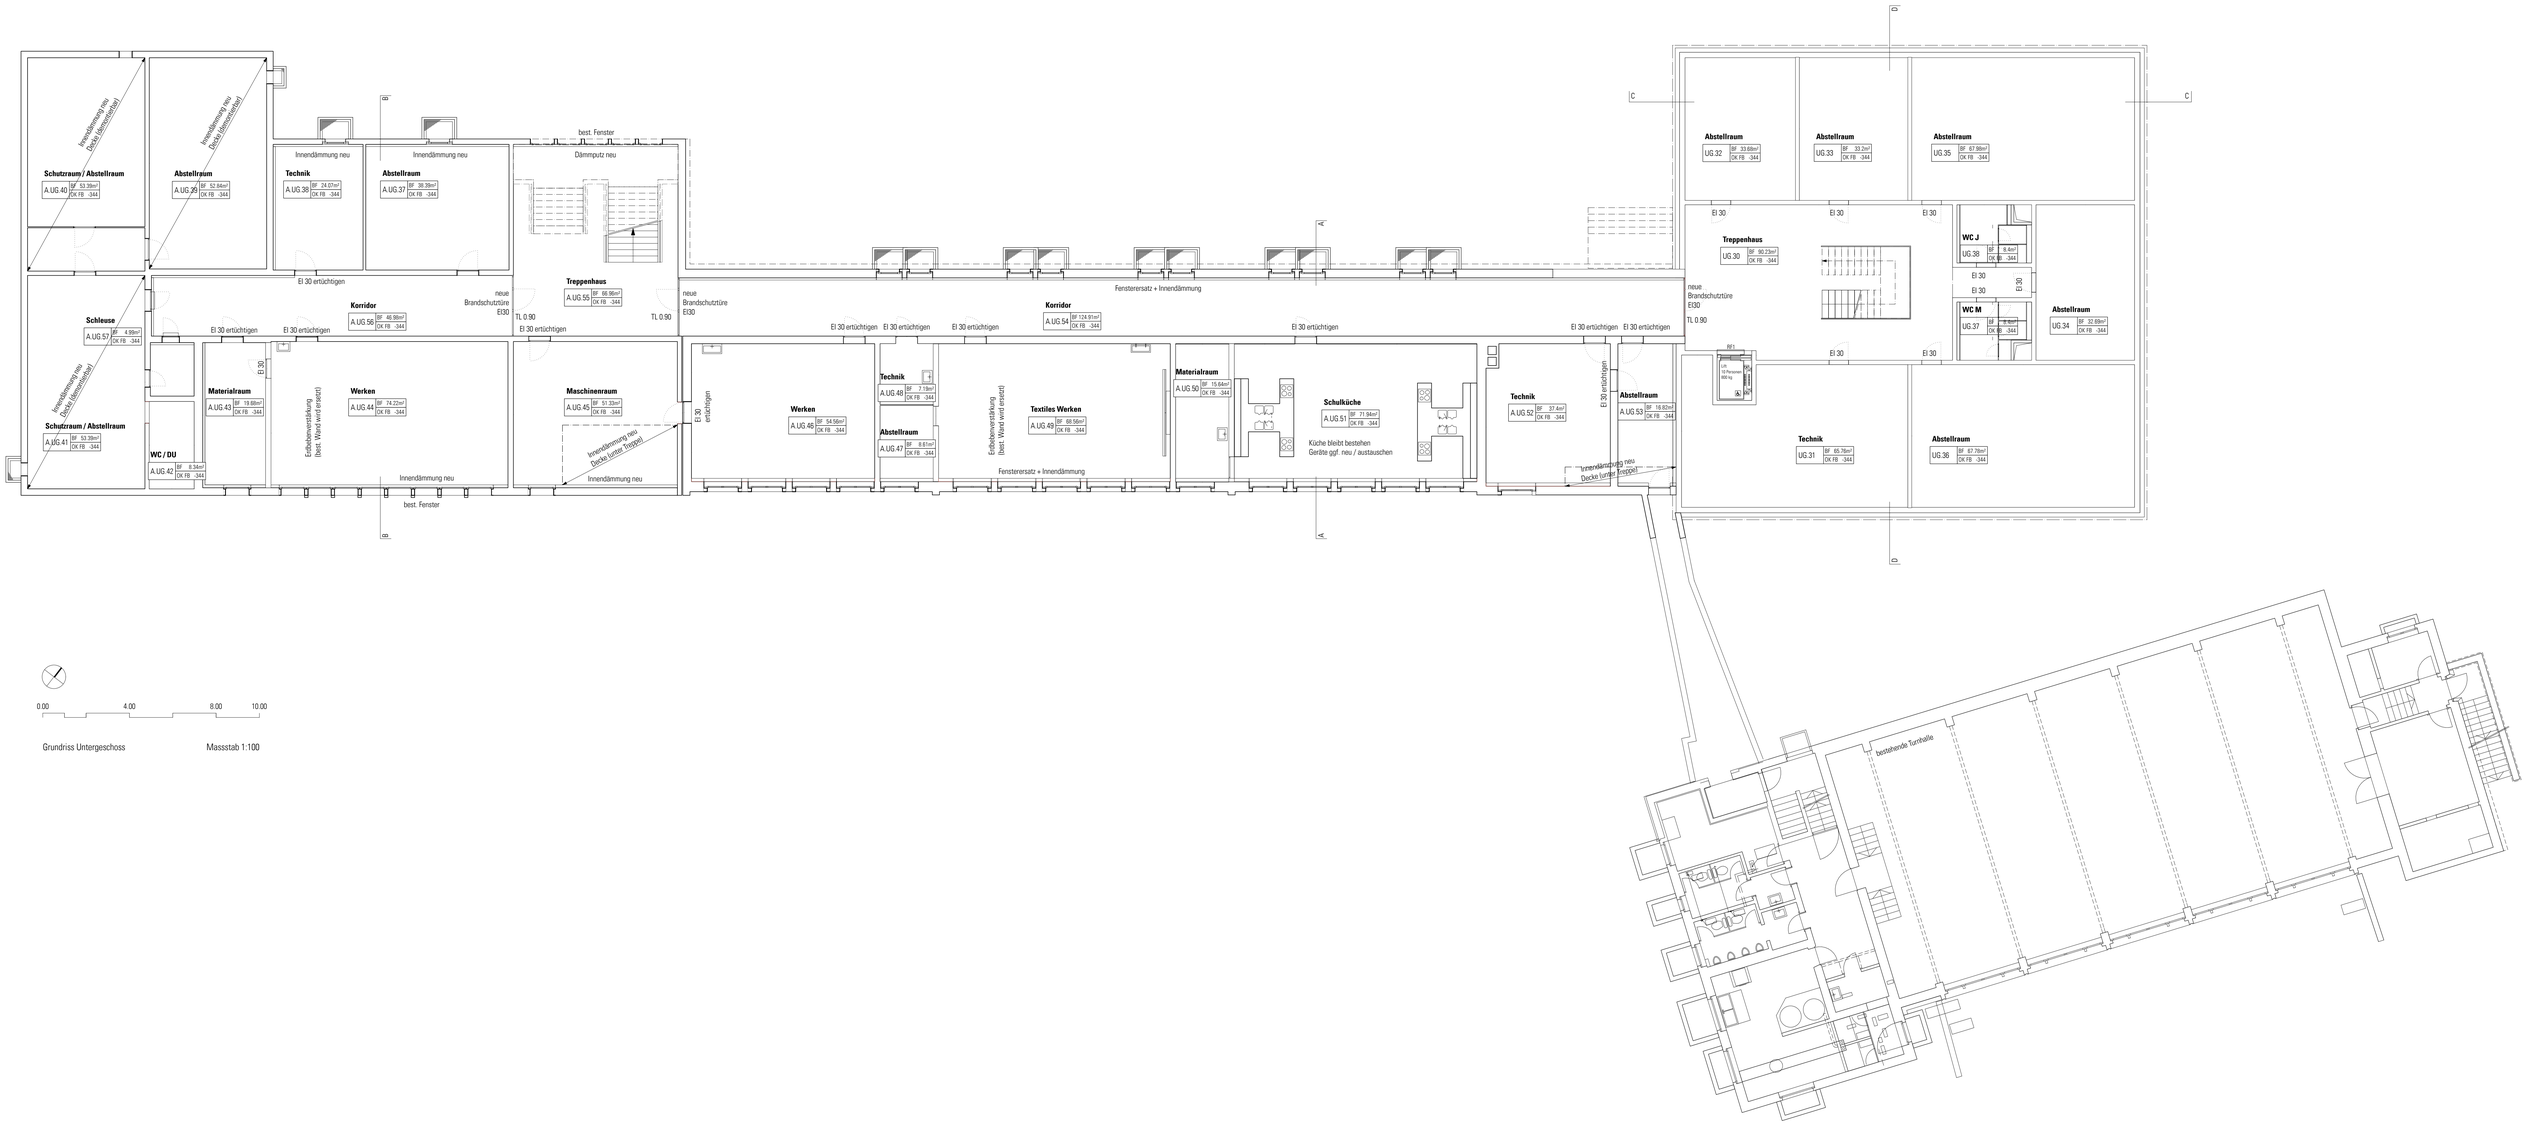

0.00 4.00 8.00 10.00

Grundriss Untergeschoss

Massstab 1:100