


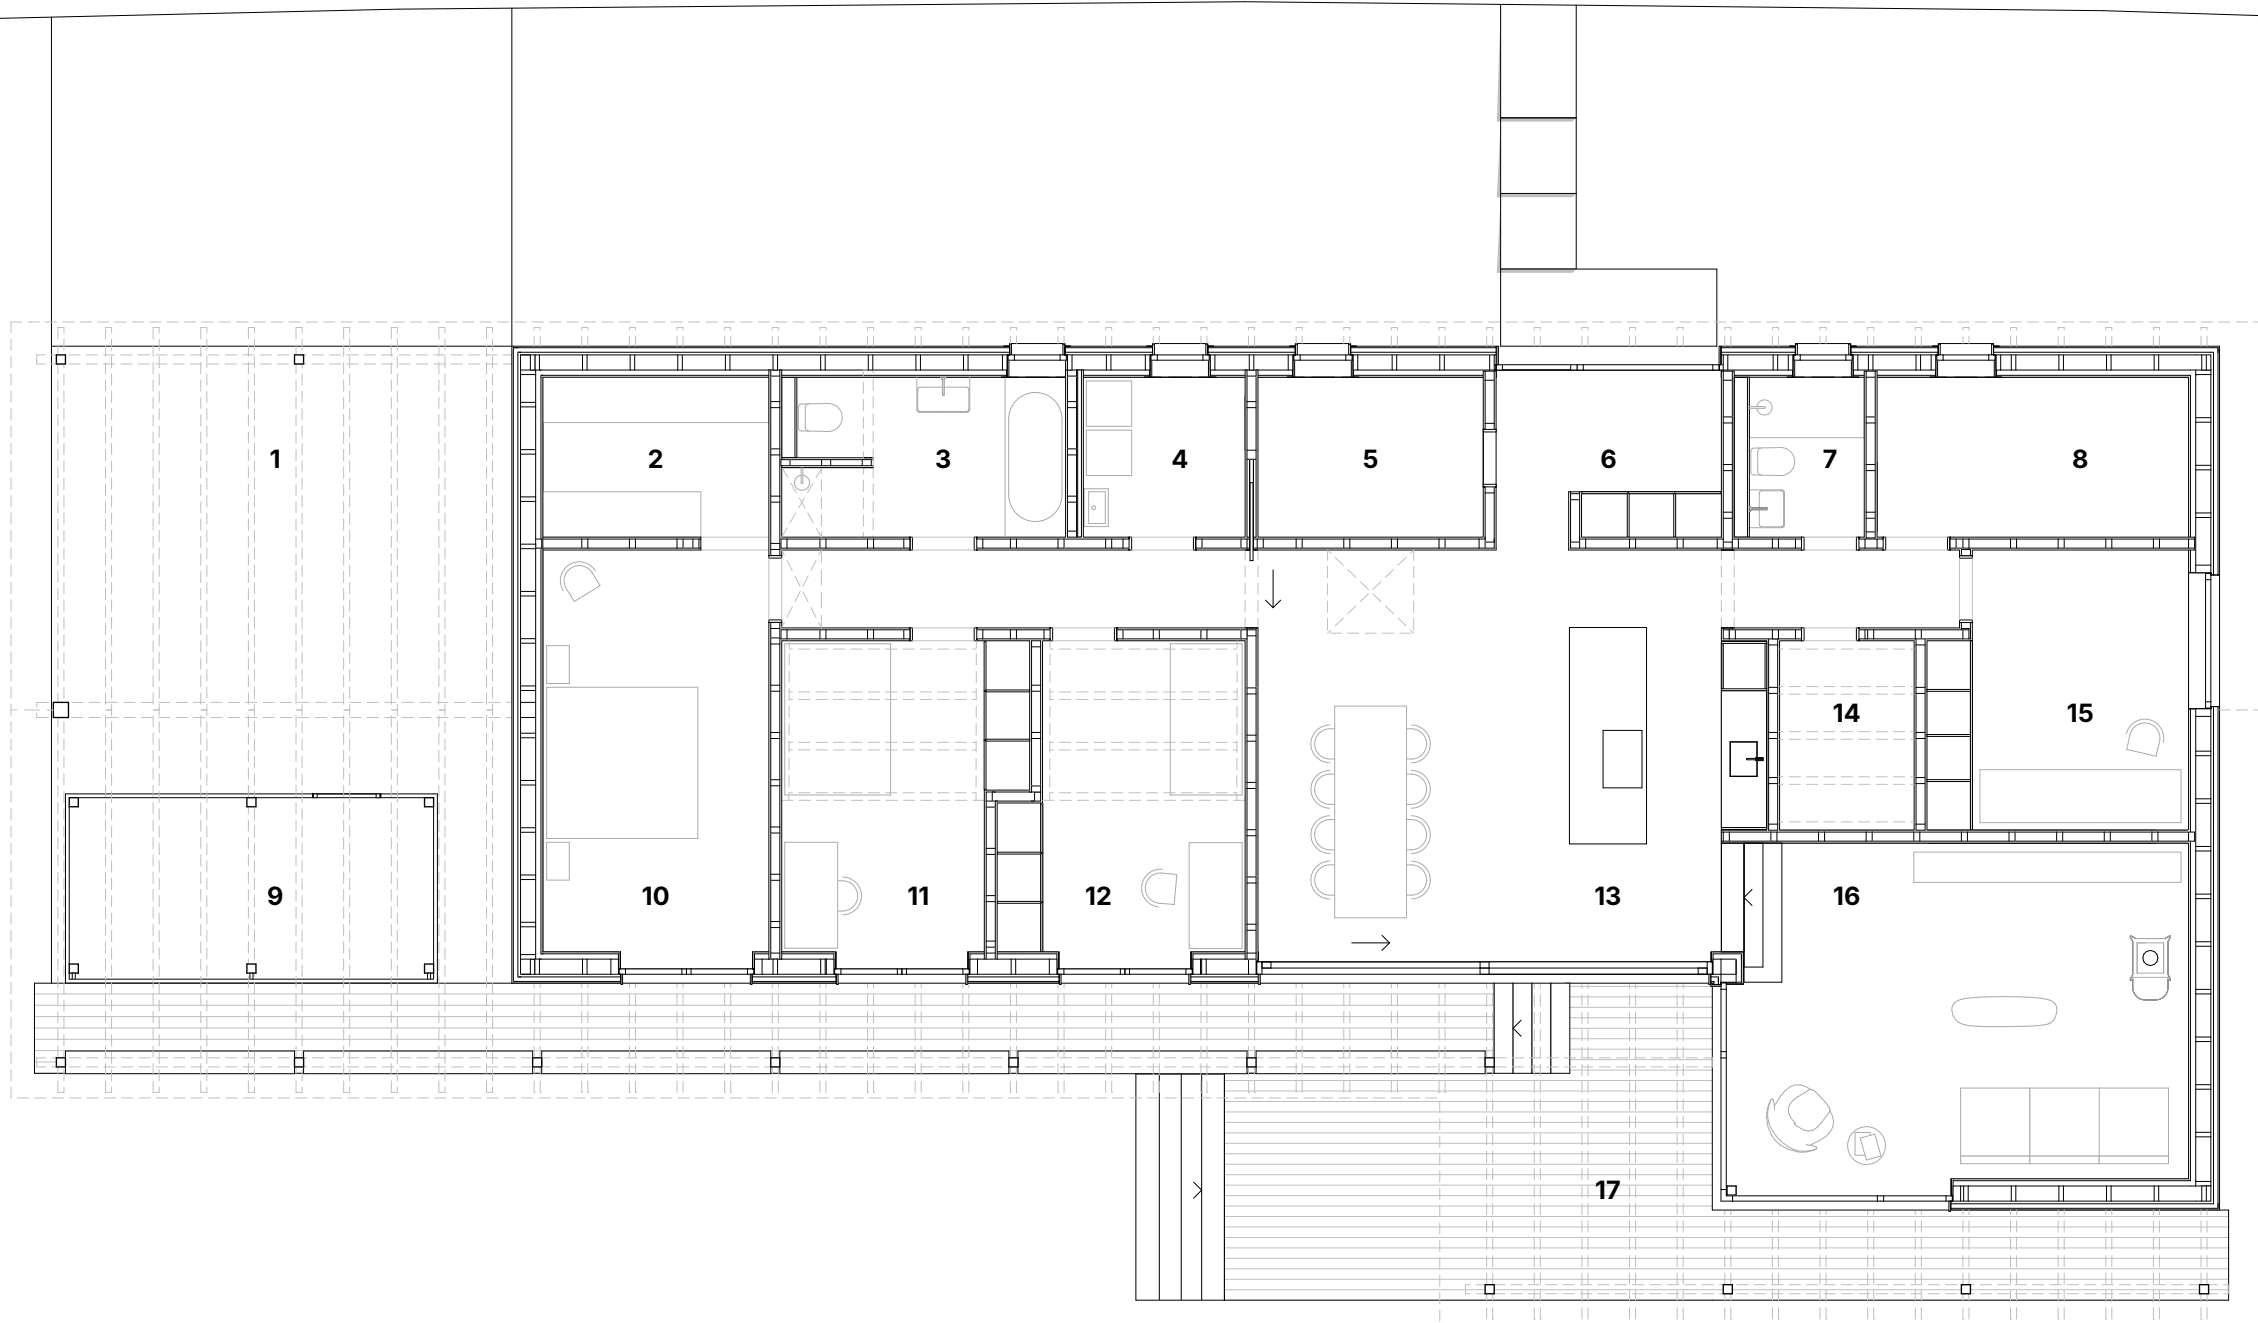

- 1 Carport
- 2 Ankleide
- 3 Bad
- 4 Waschküche
- 5 Abstellraum
- 6 Entrée
- 7 Dusche/WC
- 8 Haustechnik
- 9 Geräte
- 10 Schlafzimmer
- 11 Zimmer
- 12 Zimmer
- 13 Küche/Esszimmer
- 14 Speisekammer
- 15 Büro
- 16 Wohnzimmer
- 17 Terrasse

Erdgeschoss
M. 1:100

