


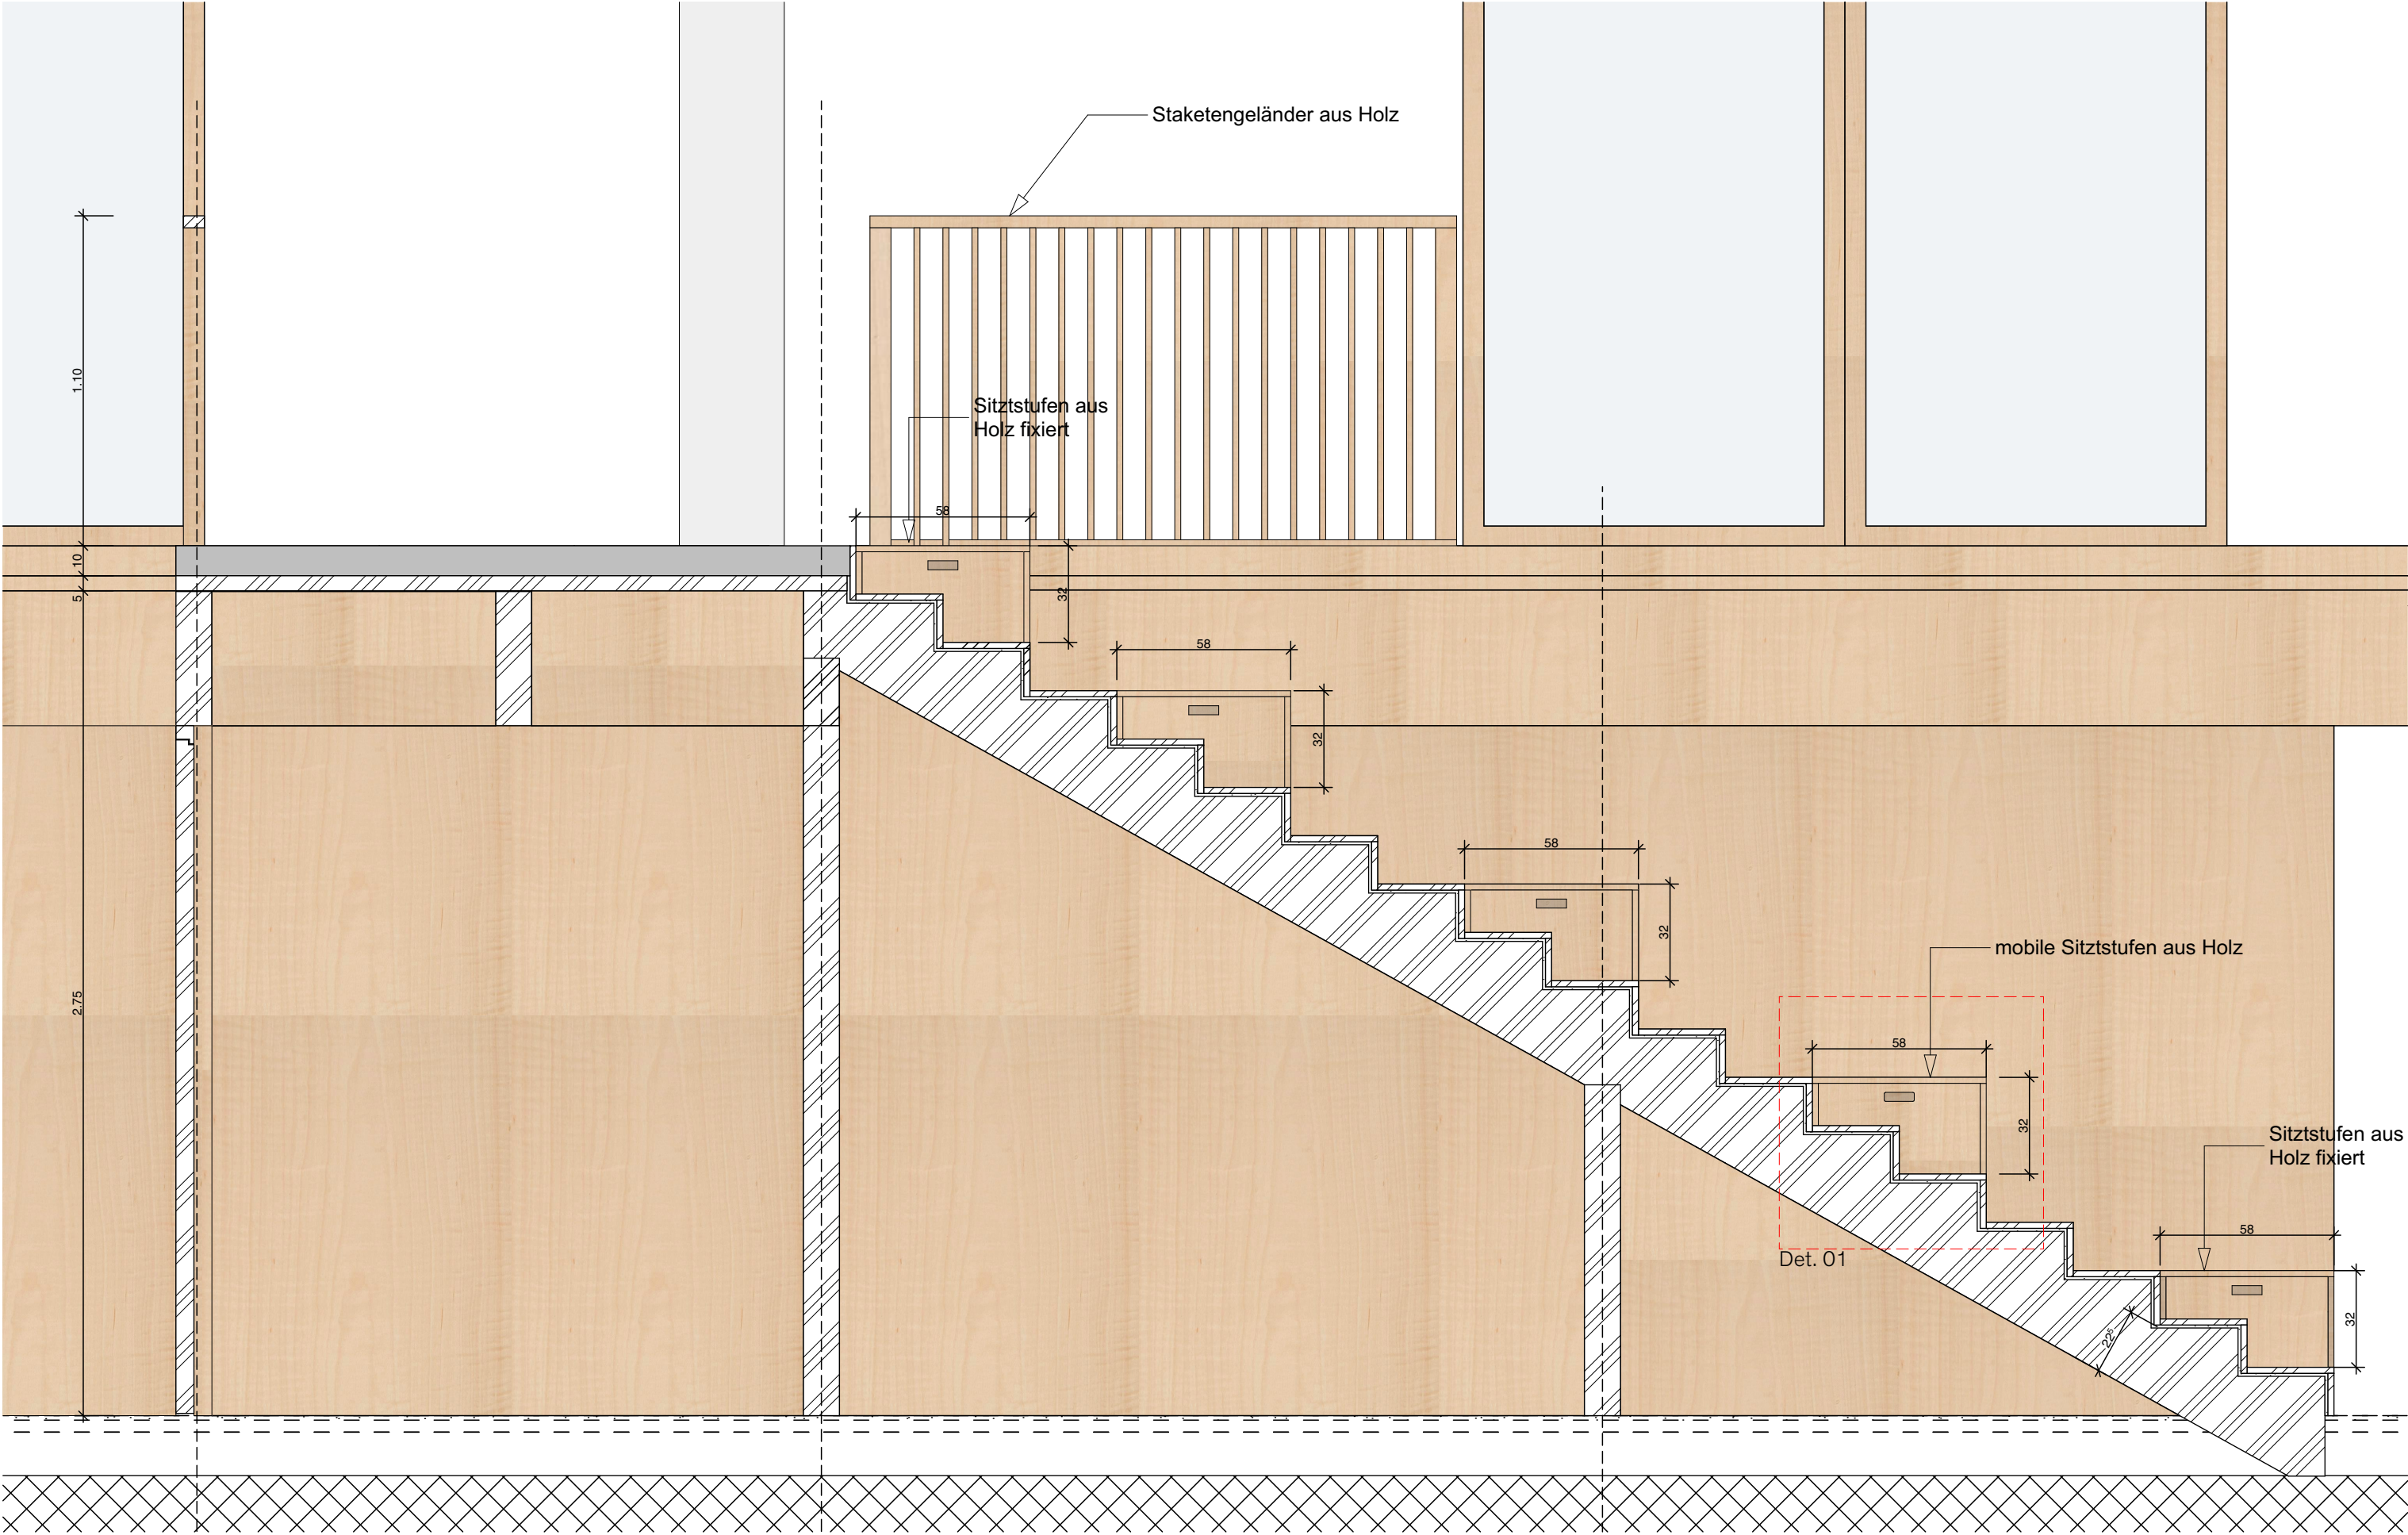

Schnitt A-A
M 1:20

Bezeichnung	Projekt	Plan	Plannummer	Mst. / Format	Datum	Auftraggeber	Verfasser
SCAN	Mieterausbau Scandit, Hardturmstrasse 181	Holztreppe EG (3)	SCAN_ARC_51_273_IA_7_D4	1:20 / A3	13.01.22	Scandit AG	helsinkizurich
Ausführungsplanung				Helsinki Zürich Office Architekten GmbH Kalkbreitestrasse 10, CH-8003 Zürich zurich@helsinkizurich.com Tel +41 44 5004326			