
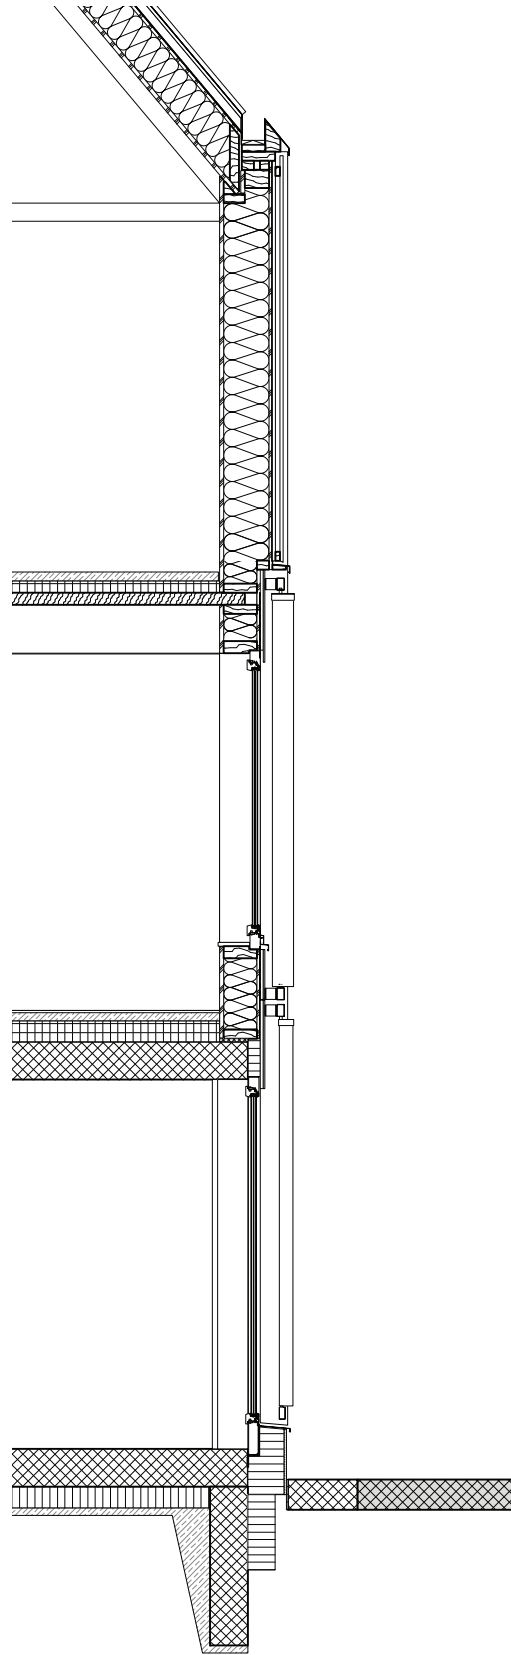


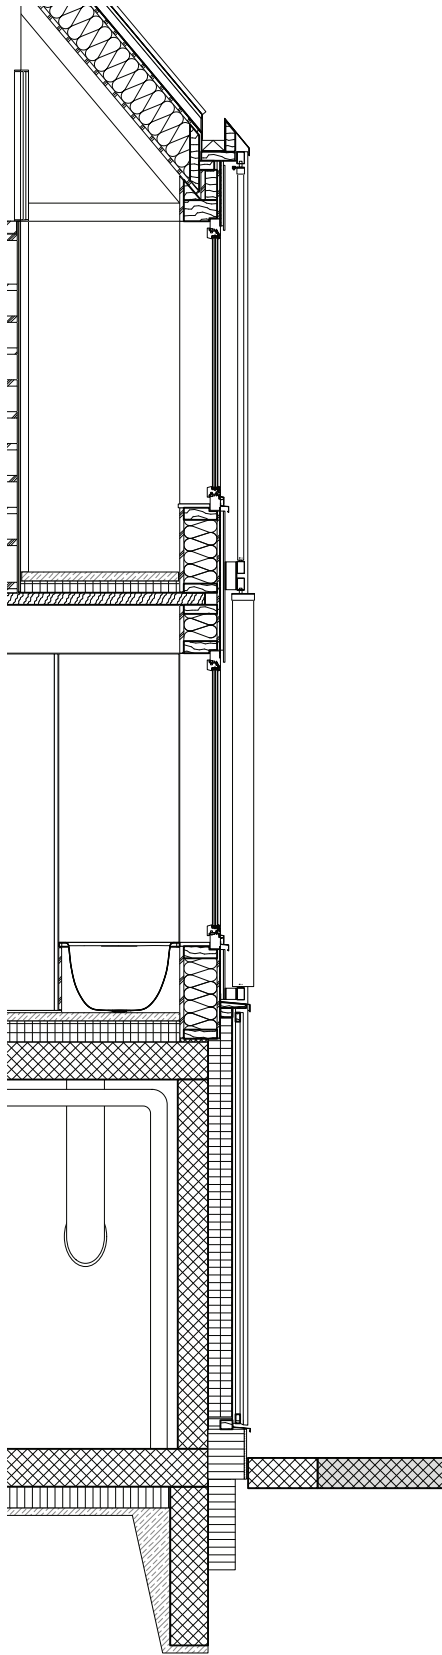

Fassadenschnitte Q1 / Q4 1:50