


EXTENSION DE L'ECOLE DE CHANCY
10, CHEMIN DE LA RUETTE

1284 CHANCY

N° DE DOSSIER 455
N° REF. 56647
N° DE PLAN

50-18

ECHELLE 1:50
DESSIN 09.02.09 / EBM
FORMAT 840x594

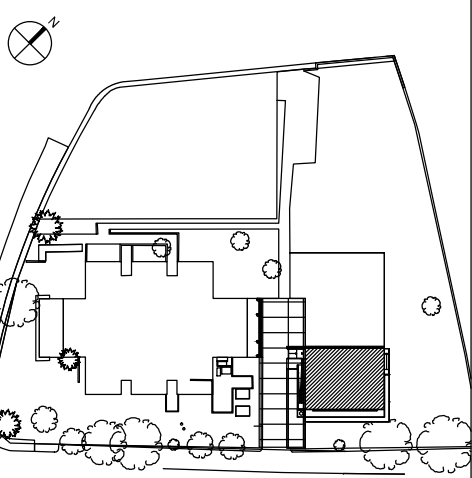

GROUPE h BUREAU D'ETUDES INTEGRALES SA

42, ch. du Grand-Puits
CH-1217 MEYRIN
Tel. +41.(0)22.782.05.40
Fax +41.(0)22.782.07.07
architectes-ch@groupe-h.com
www.groupe-h.com

Maître d'ouvrage	Ingénieur civil	Ingénieur CVSE	Direction des travaux	Géomètres
Commune de Chancy 4, Route de Valleur 1284 Chancy tel.: 022 756 90 50 fax: 022 756 90 55	JACQUES ZEHNDER 288 bis, Rte de St-Julien 1258 Perly / GE tel.: 022 721 10 00 fax: 022 721 10 01 jzehnder@charpente-concept.com	Betica SA 42, Ch. du Grand-Puits CH-1217 Meyrin tel.: 022 782 85 54 fax: 022 783 01 44	CHARPENTE CONCEPT BUREAU D'ETUDES D'ARCHITECTURE 288 bis, Rte de St-Julien 1258 Perly / GE tel.: 022 721 10 00 fax: 022 721 10 01 contact@charpente-concept.com	hkd géomatique 20, Ch de la Caroline 1213 Petit-Lancy tel.: 022 879 88 79 fax: 022 879 88 78 info@hkd-geomatique.com

Imprimé le 30 septembre 2010 à 14:04 h:\archives groupe h\high suisse\clients\455 ecole de chancy\dessins\6-d. final\ARCH_50_18 - COUPE A-A_2010-06-28.dwg-jb


NIVEAU ±0.00 =360.32

COUPE A-A


PLAN DE REVISION

ARCH_50_18 - COUPE A-A_2010-06-28.dwg


MODIFICATIONS

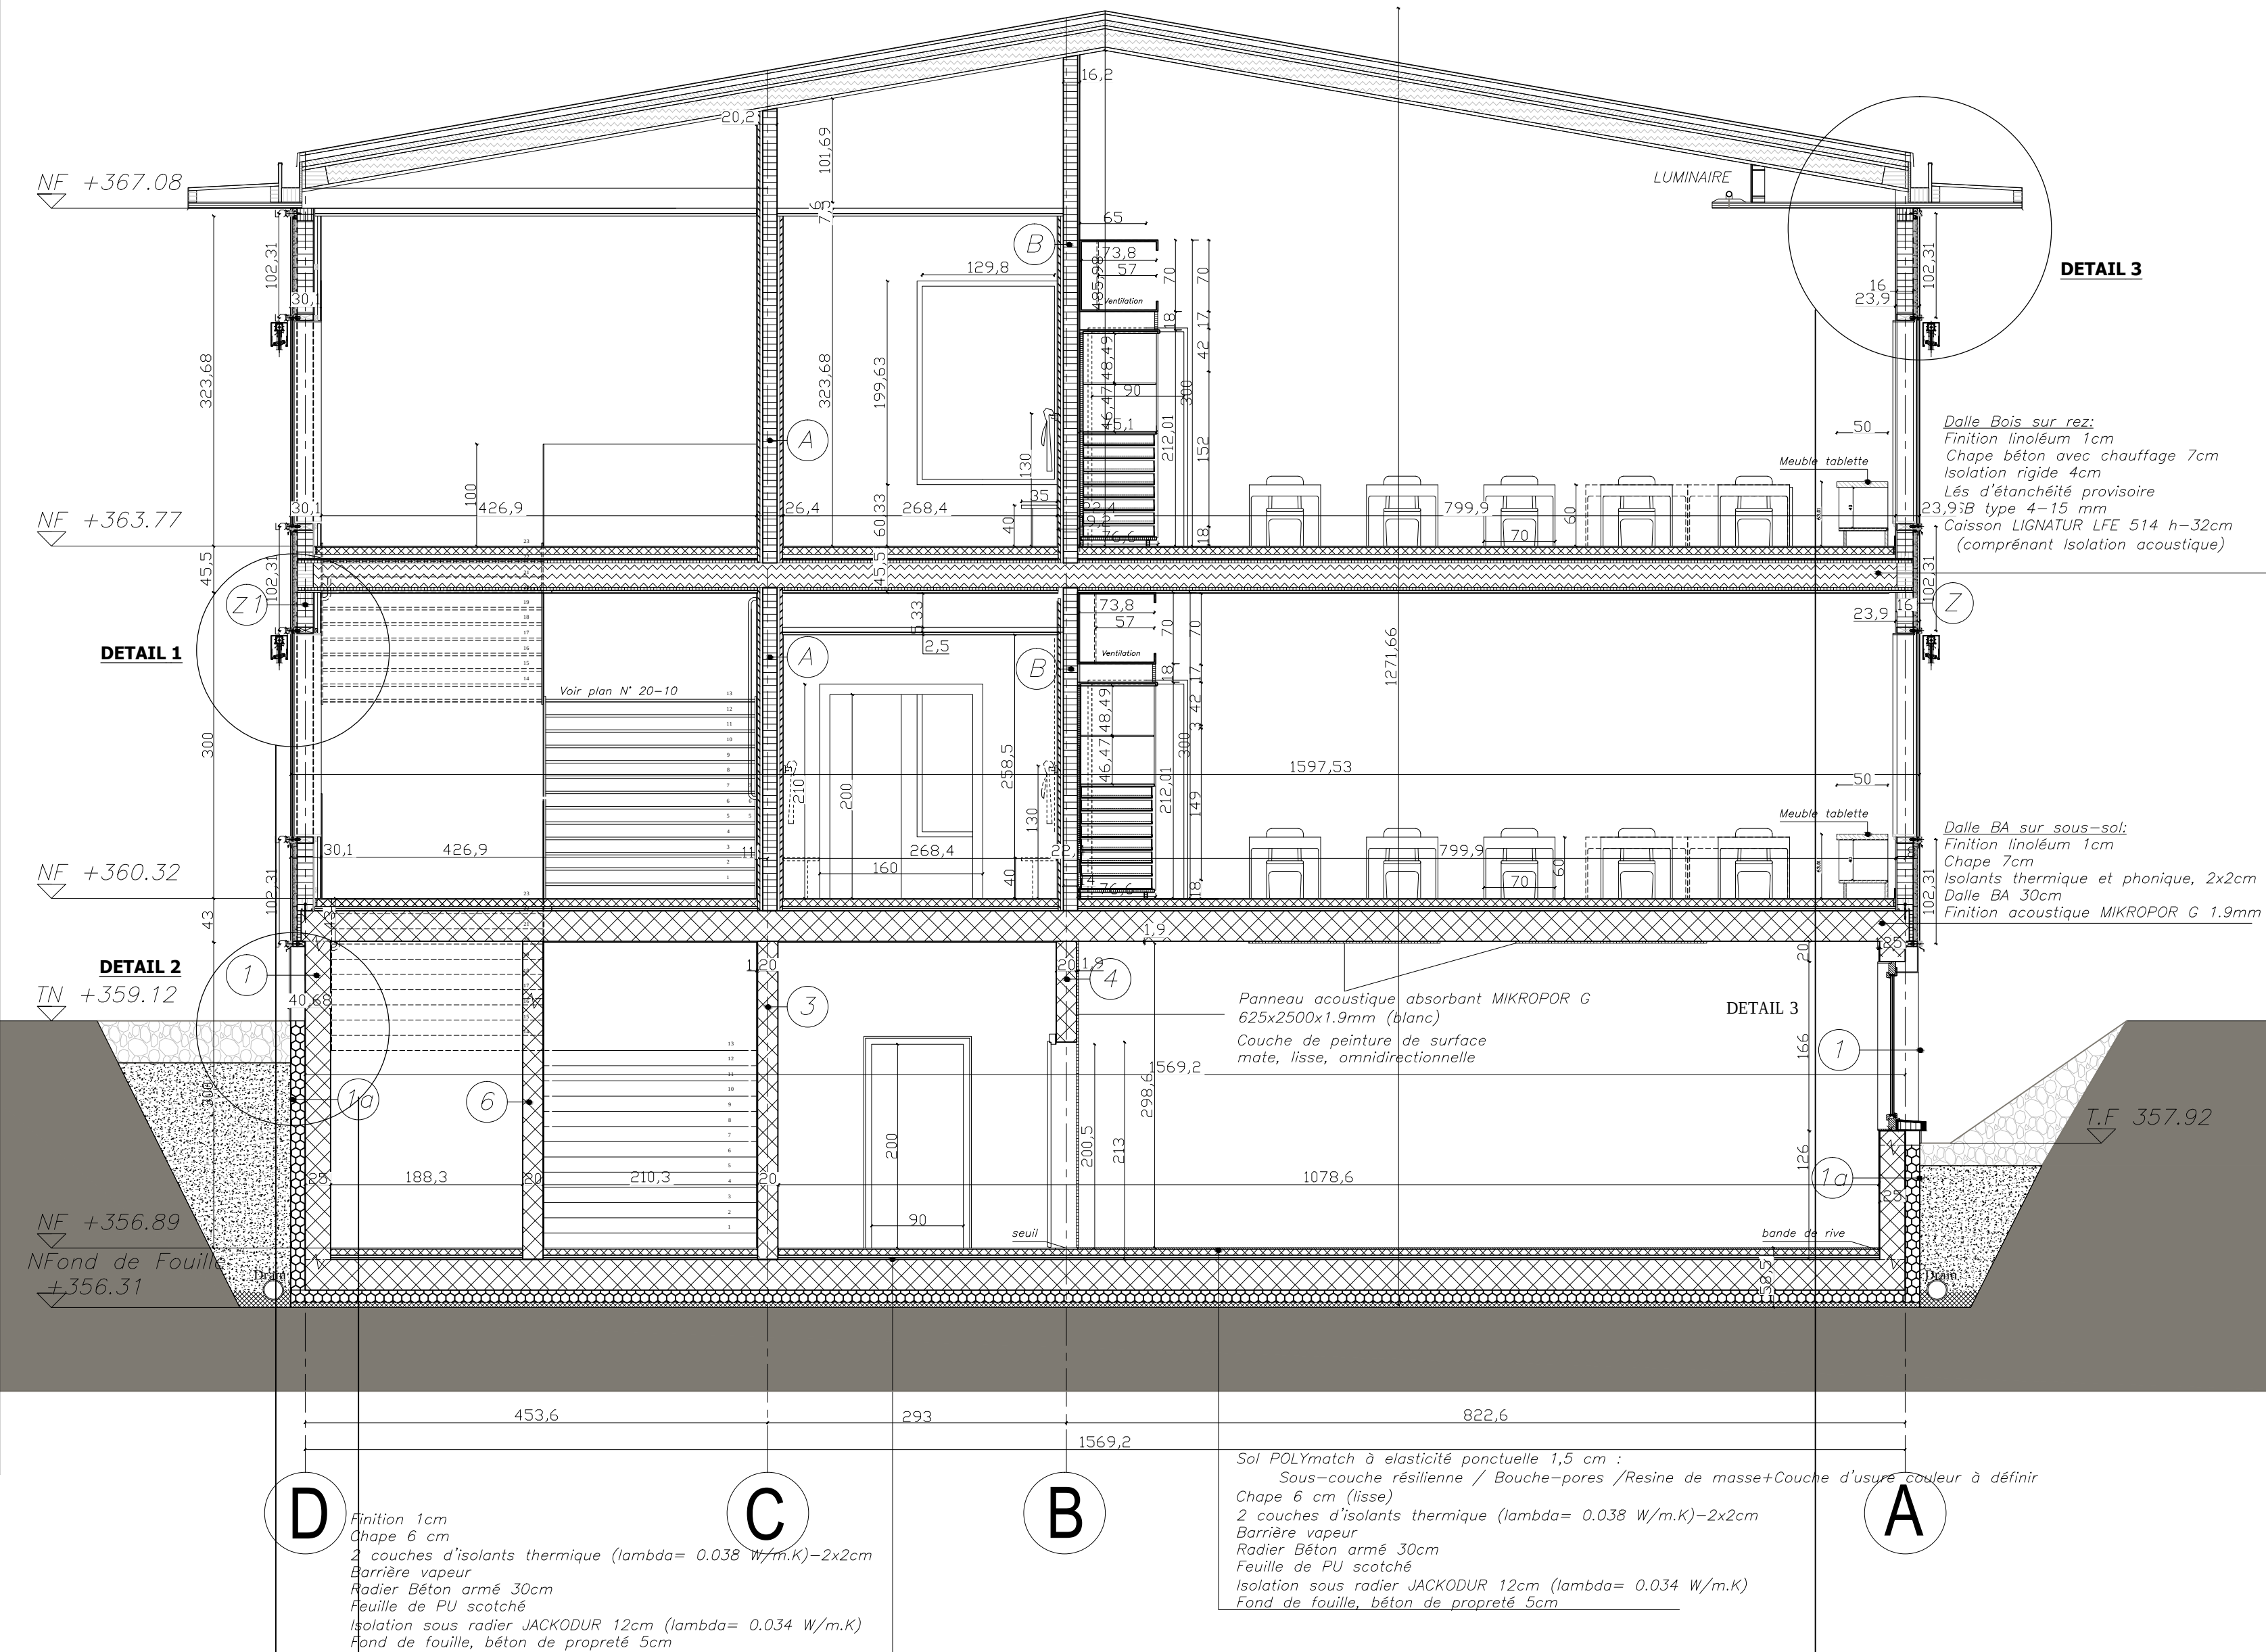

Composition parois extérieur

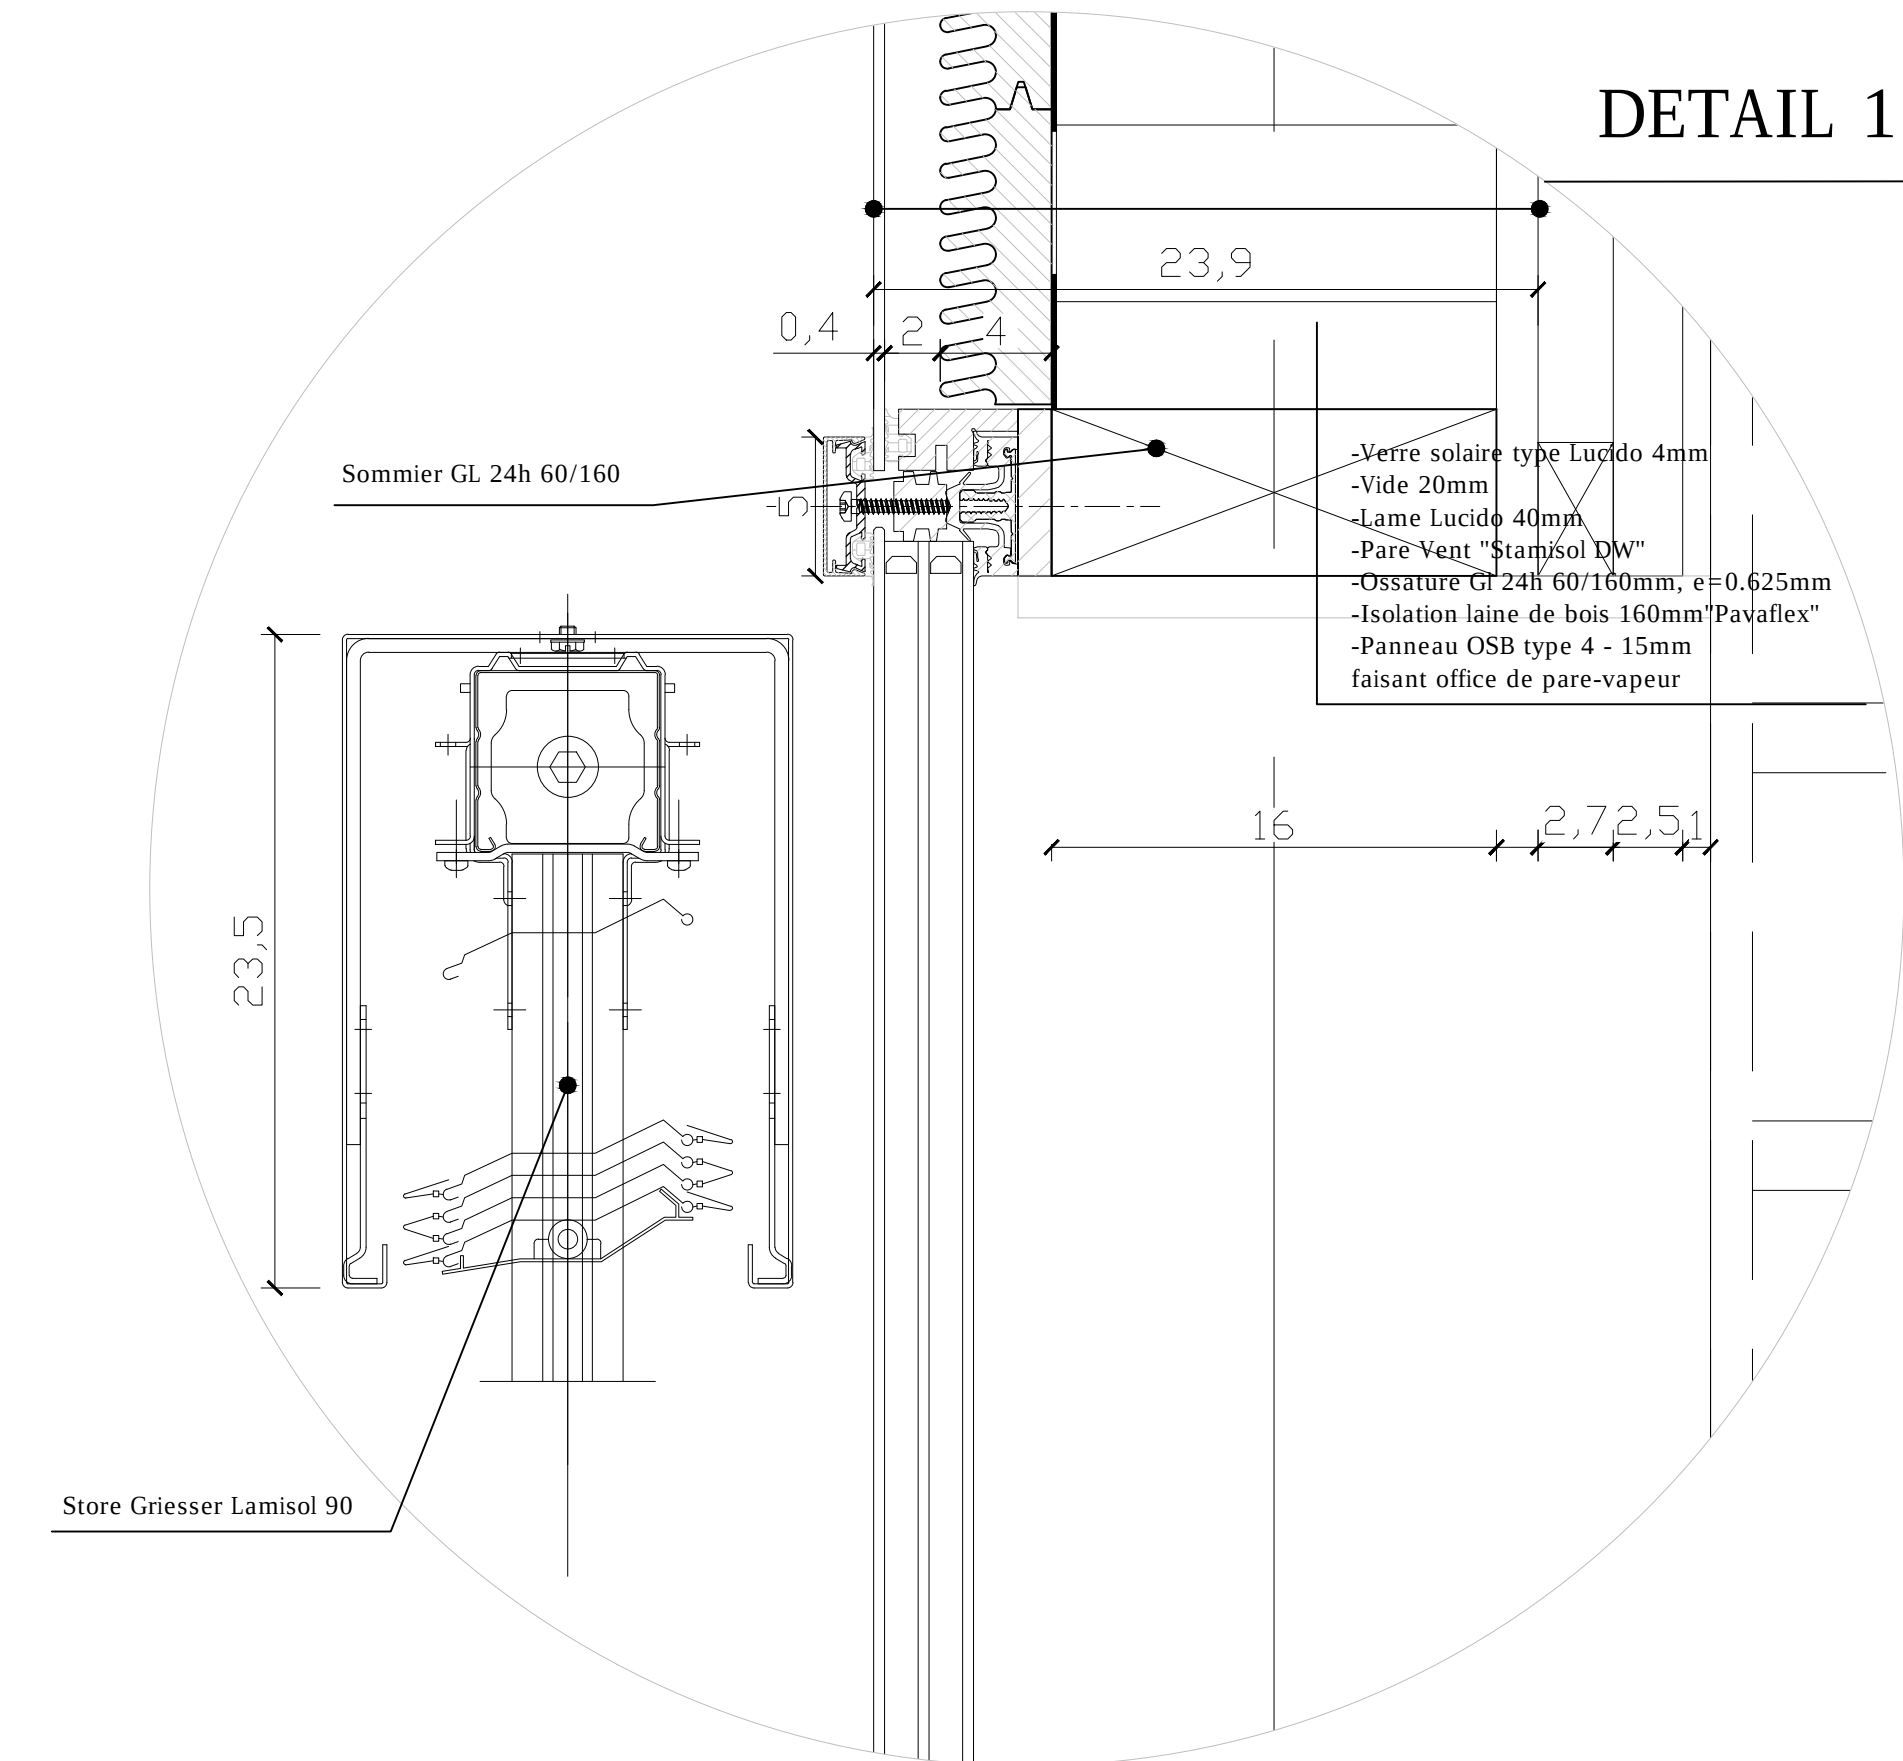

Coupe sur pied de facade

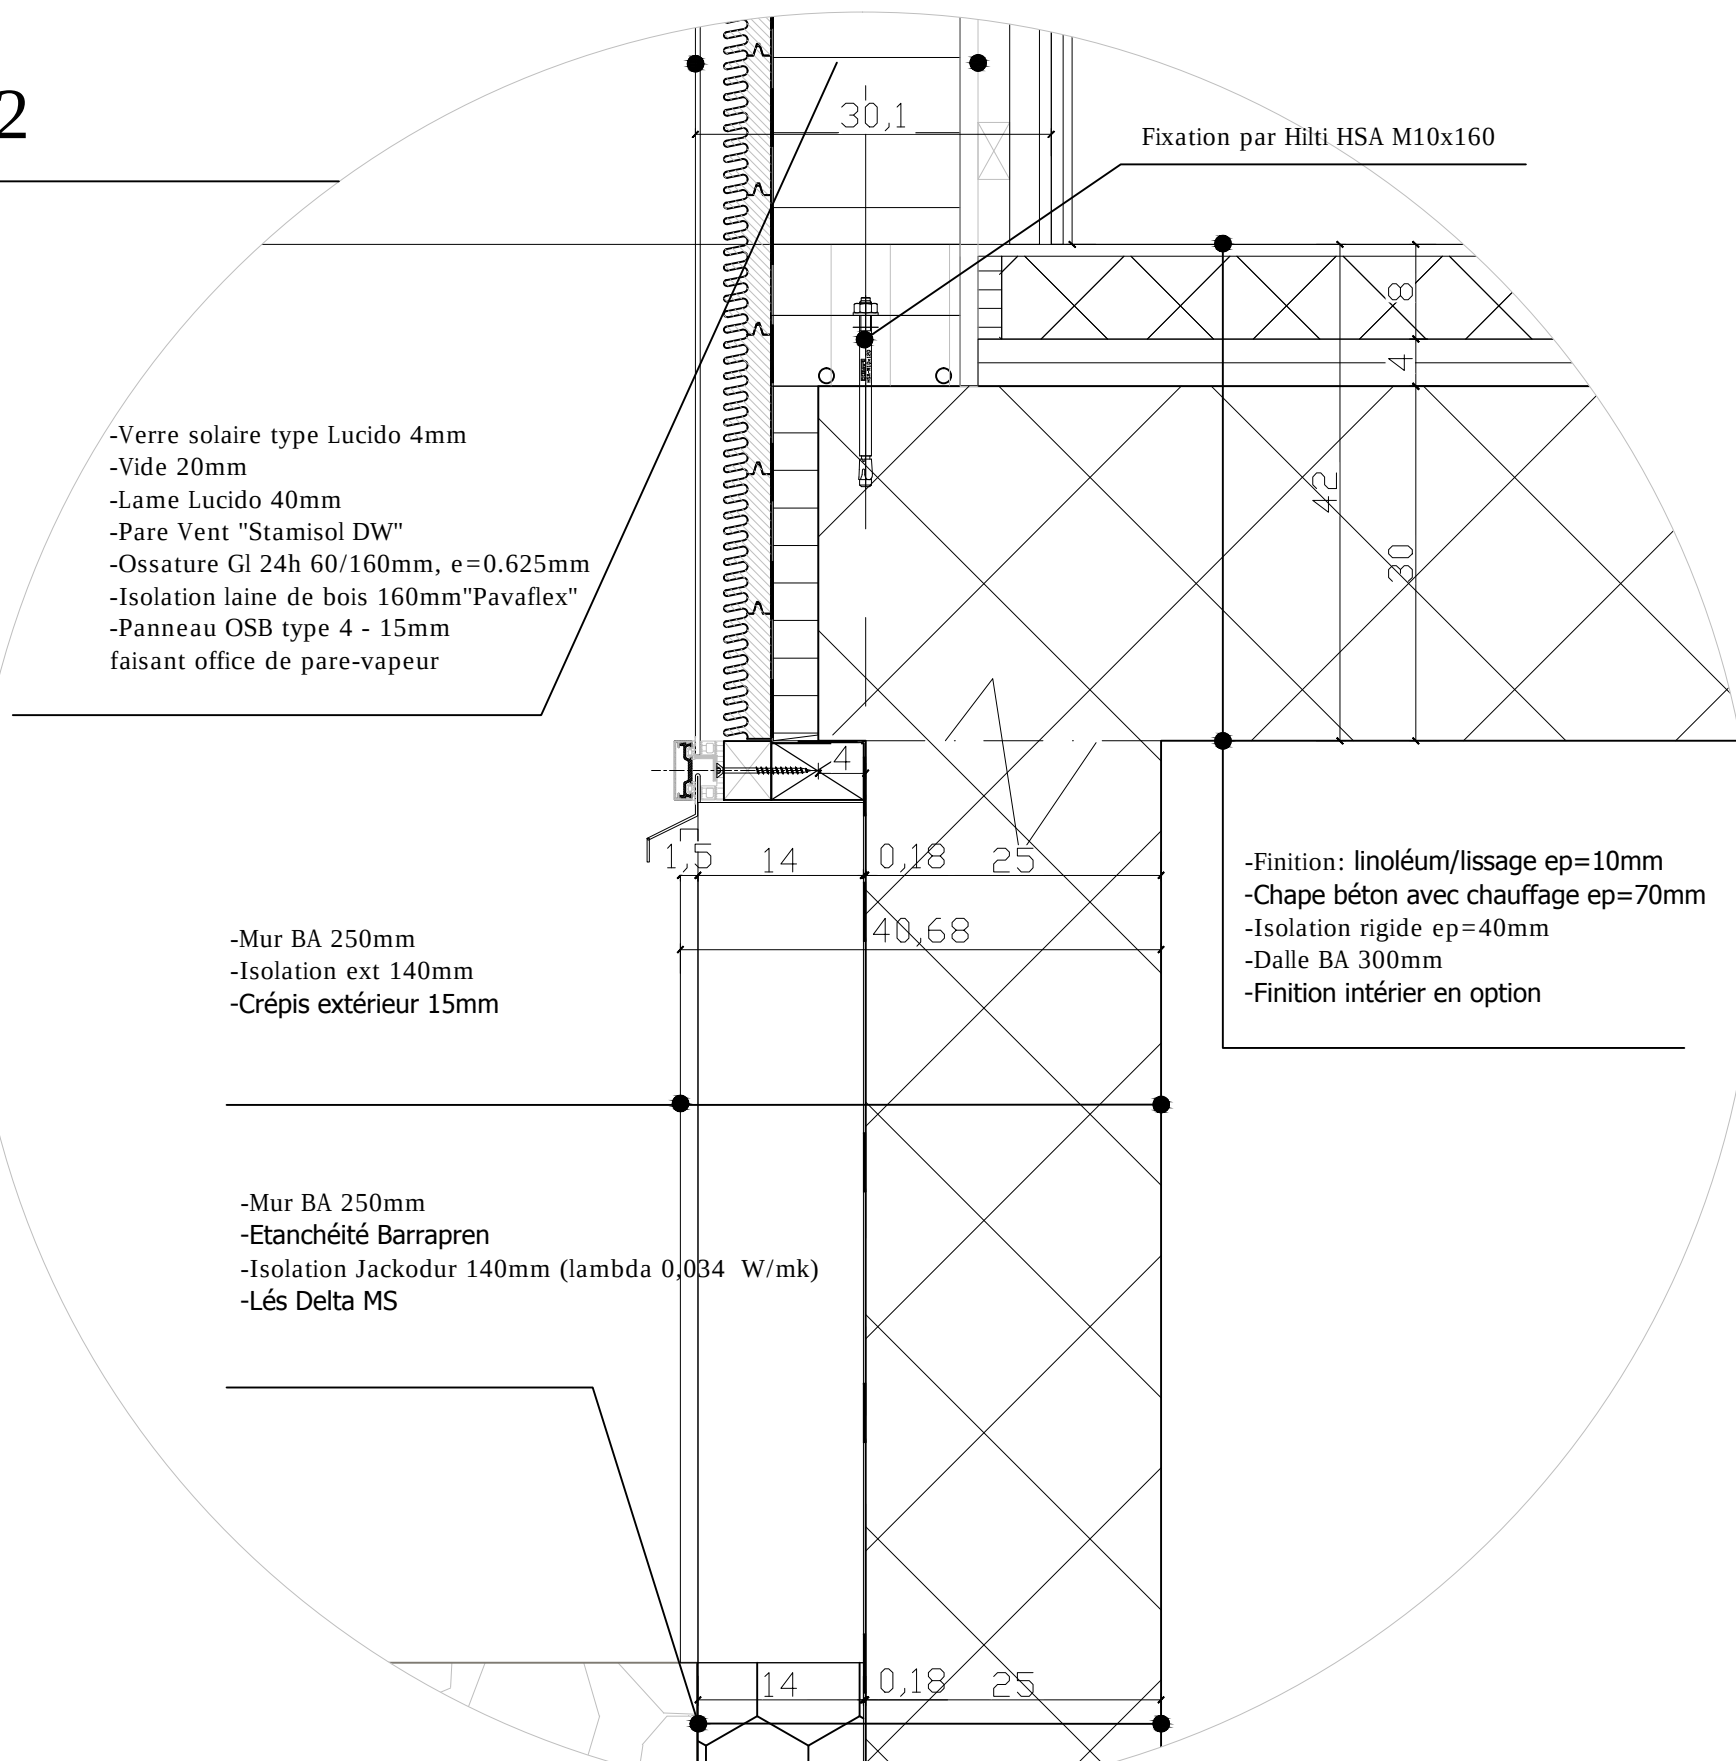

Coupe sur casquette- Avant toit

