



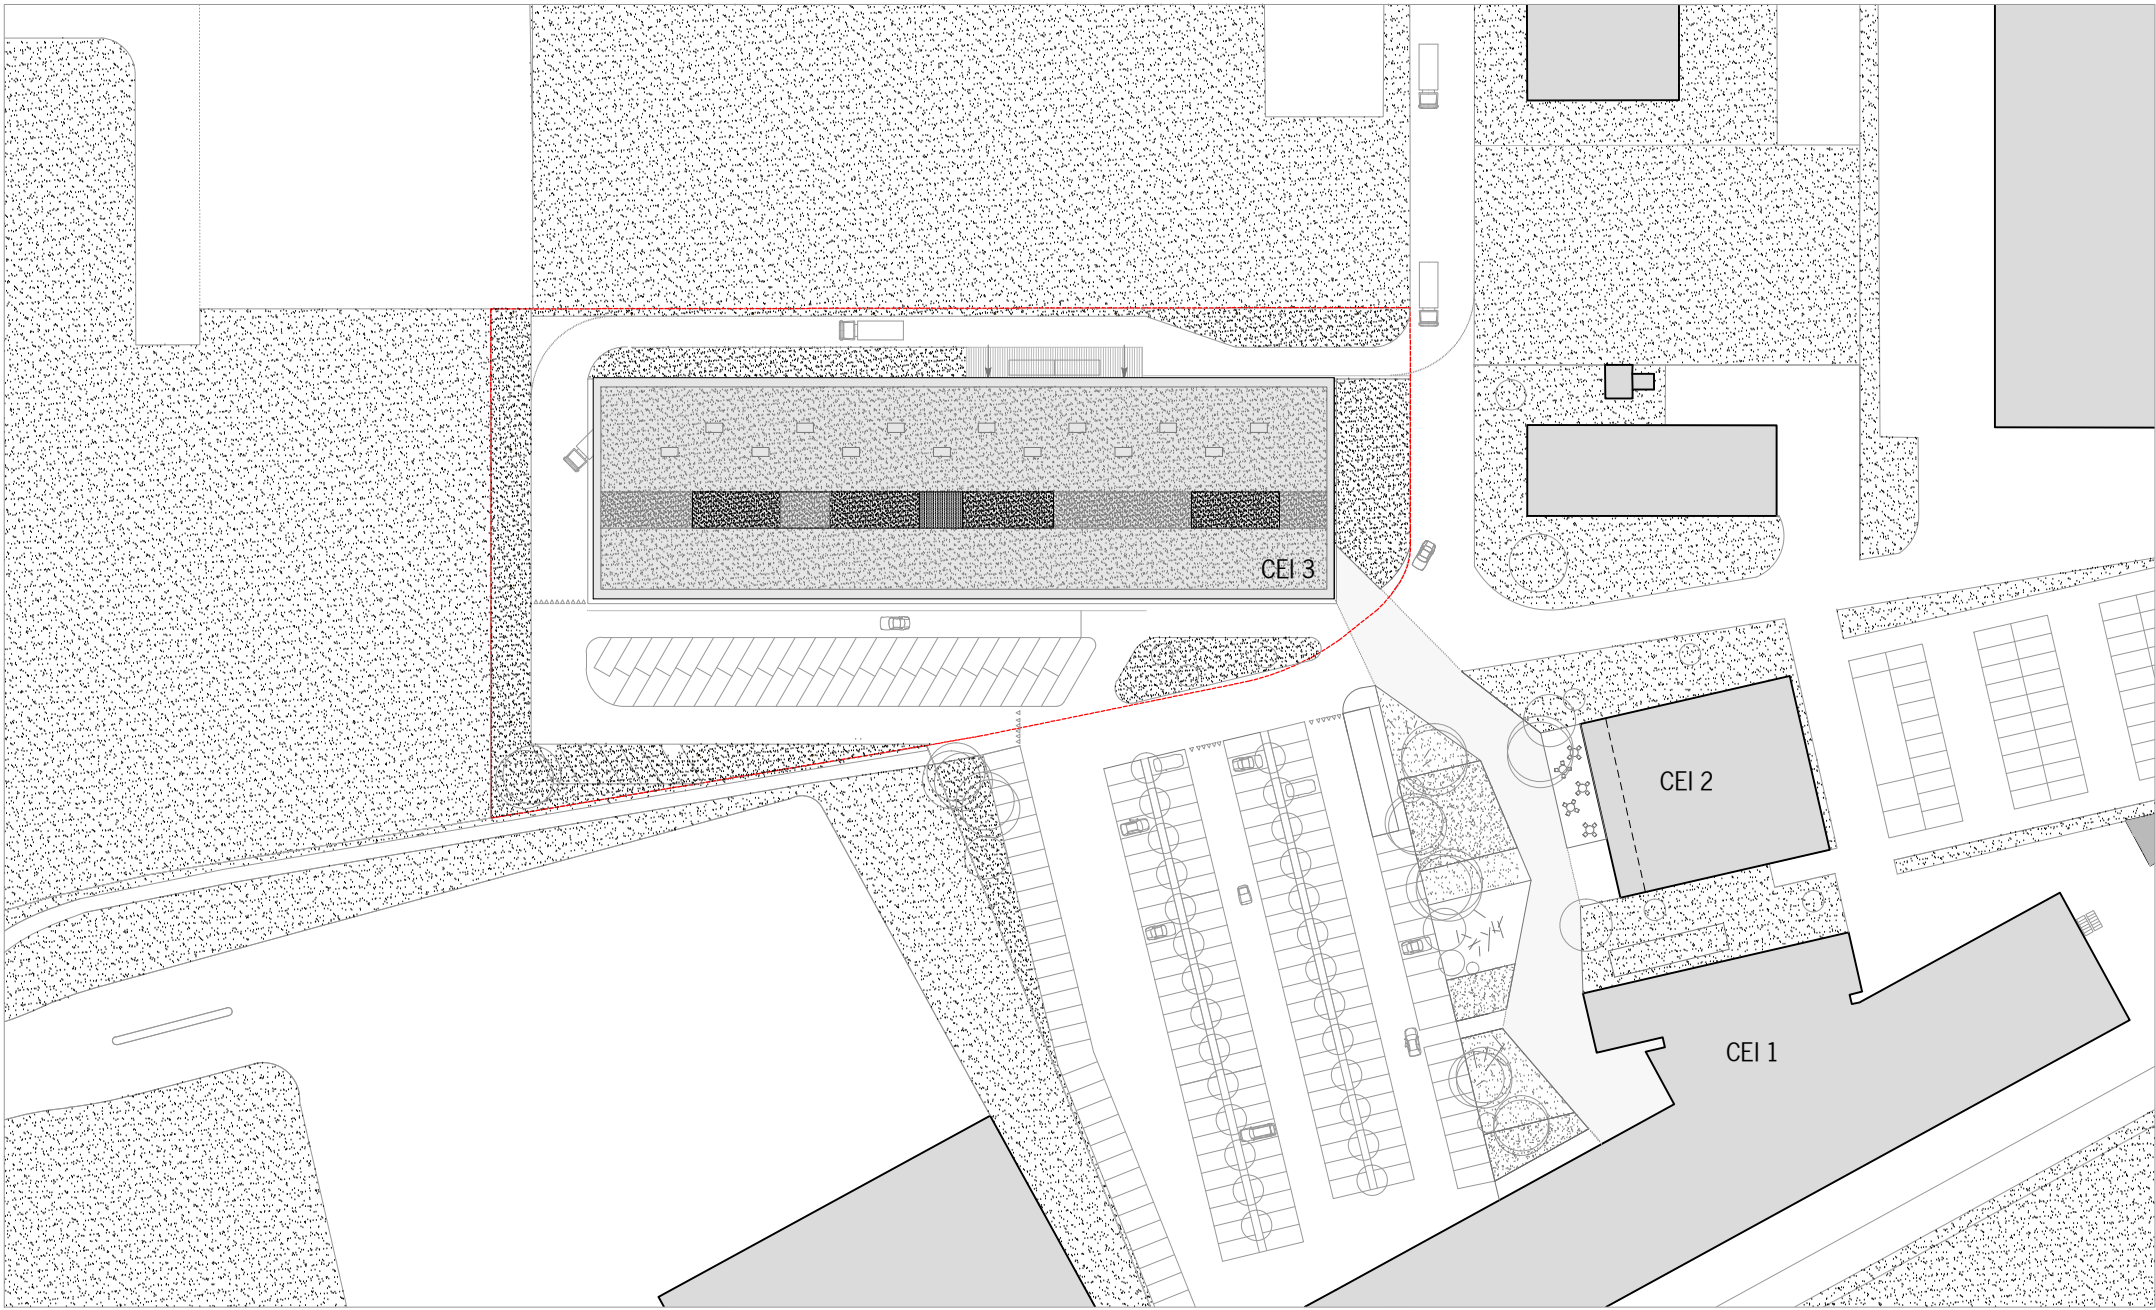


0 5 10 20

situation 1/1000


CEI 3
Yverdon-les-Bains

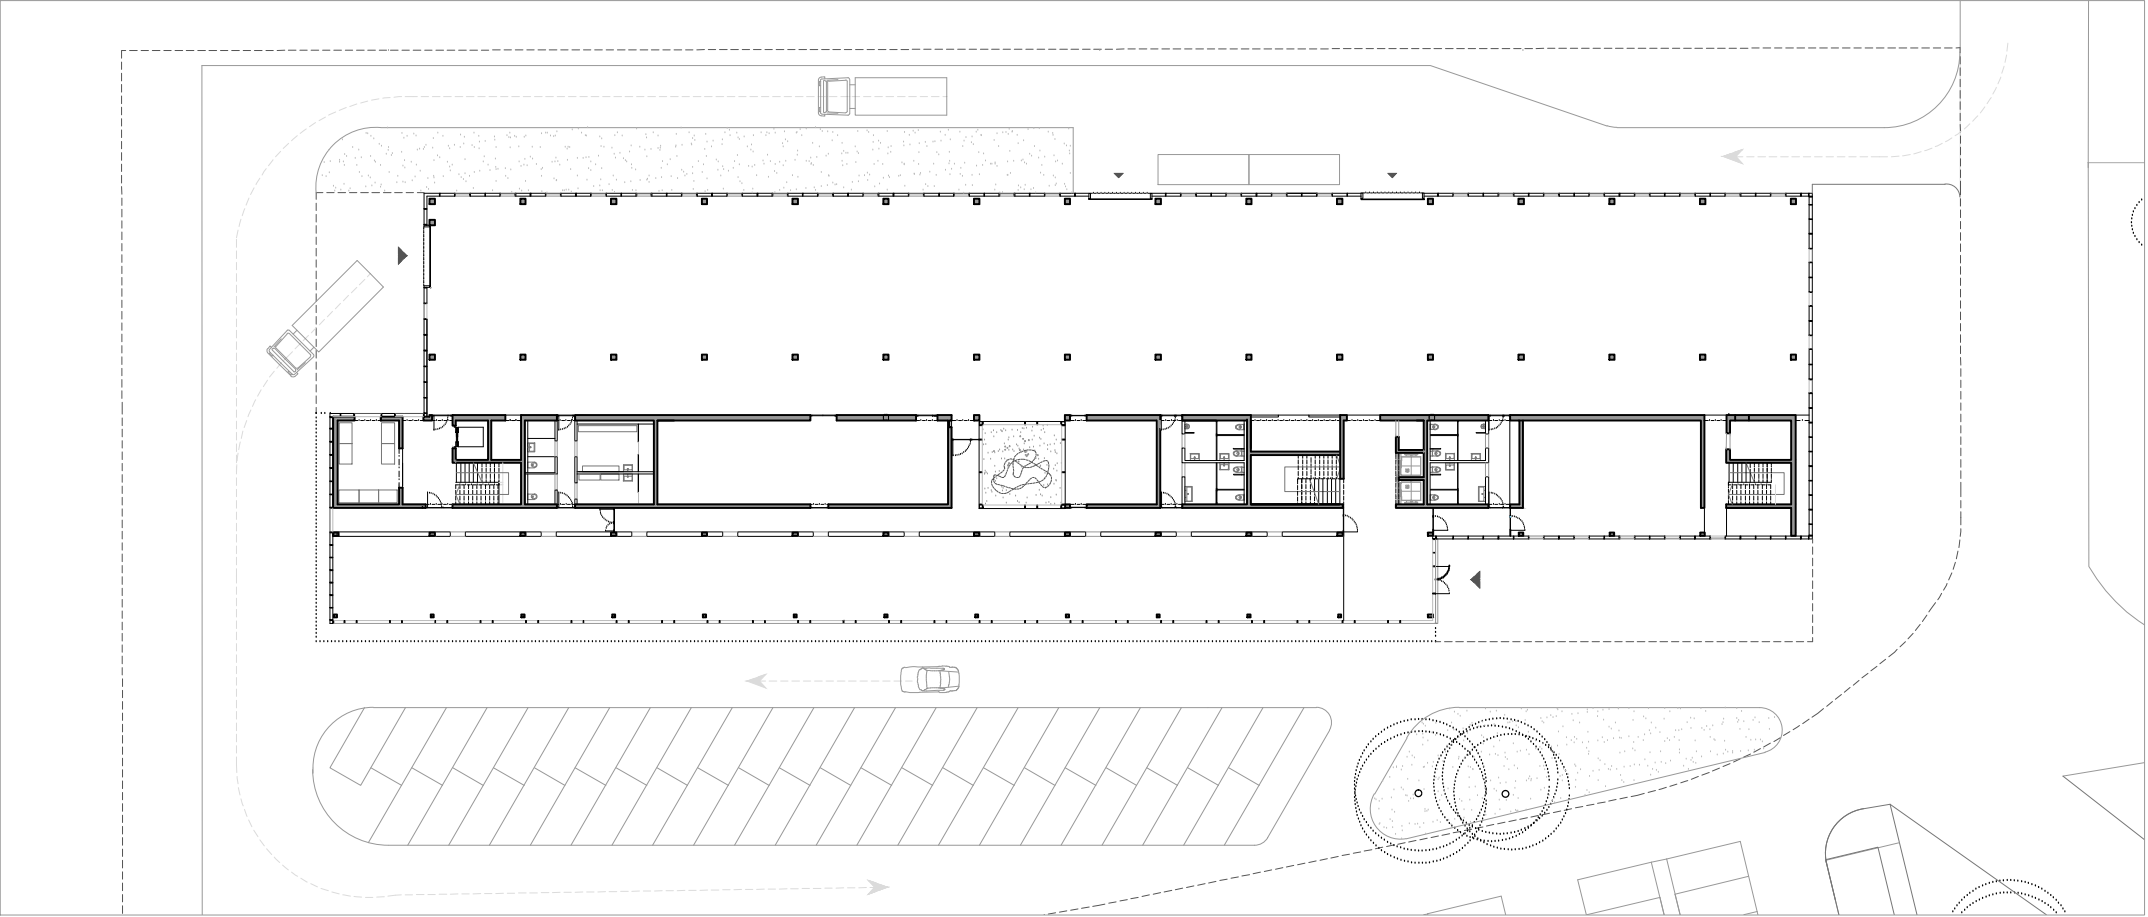


niveau 0

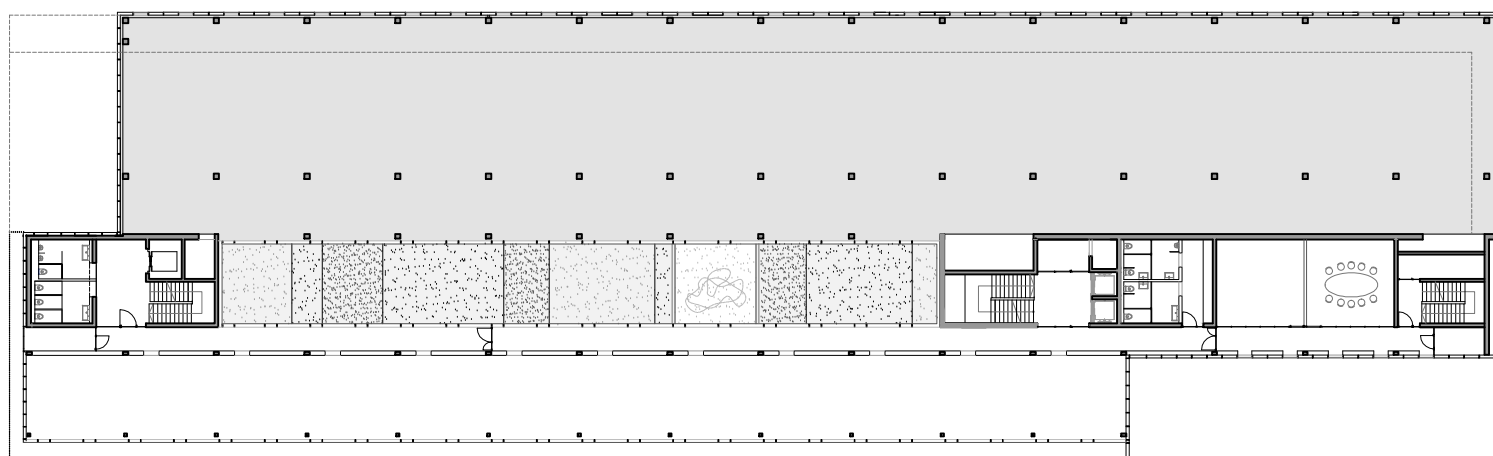


niveau 1

 


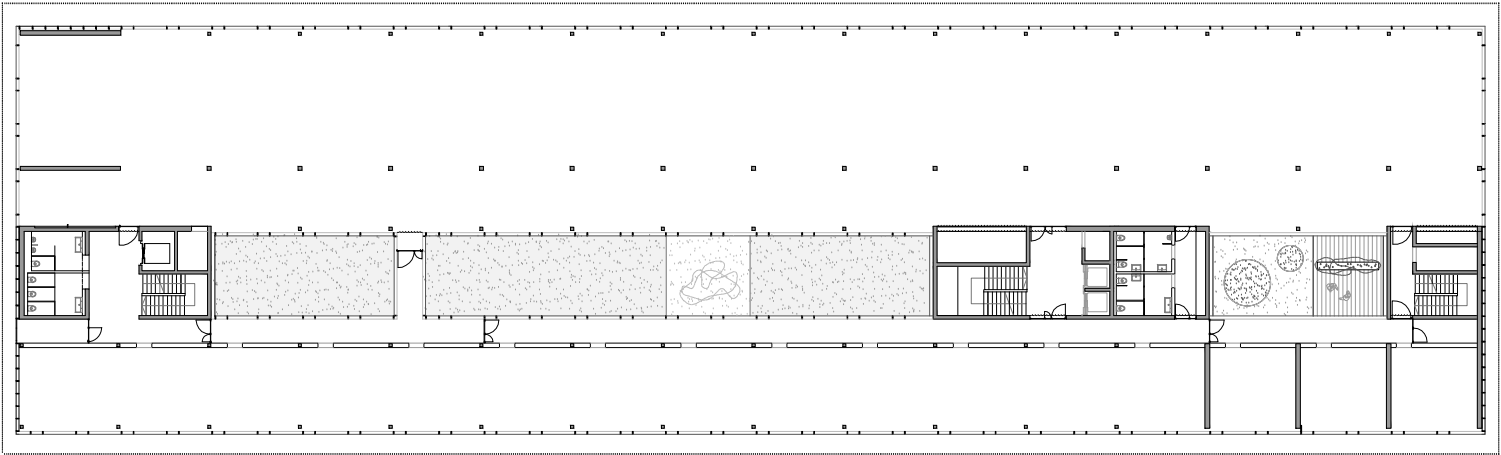

niveau 2

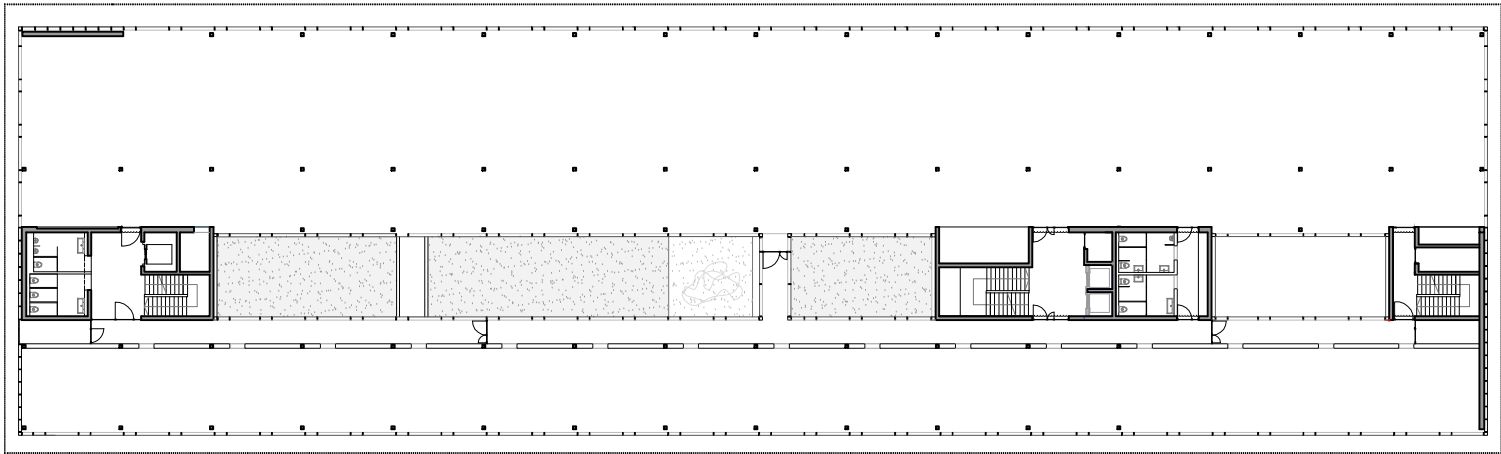


niveau 3

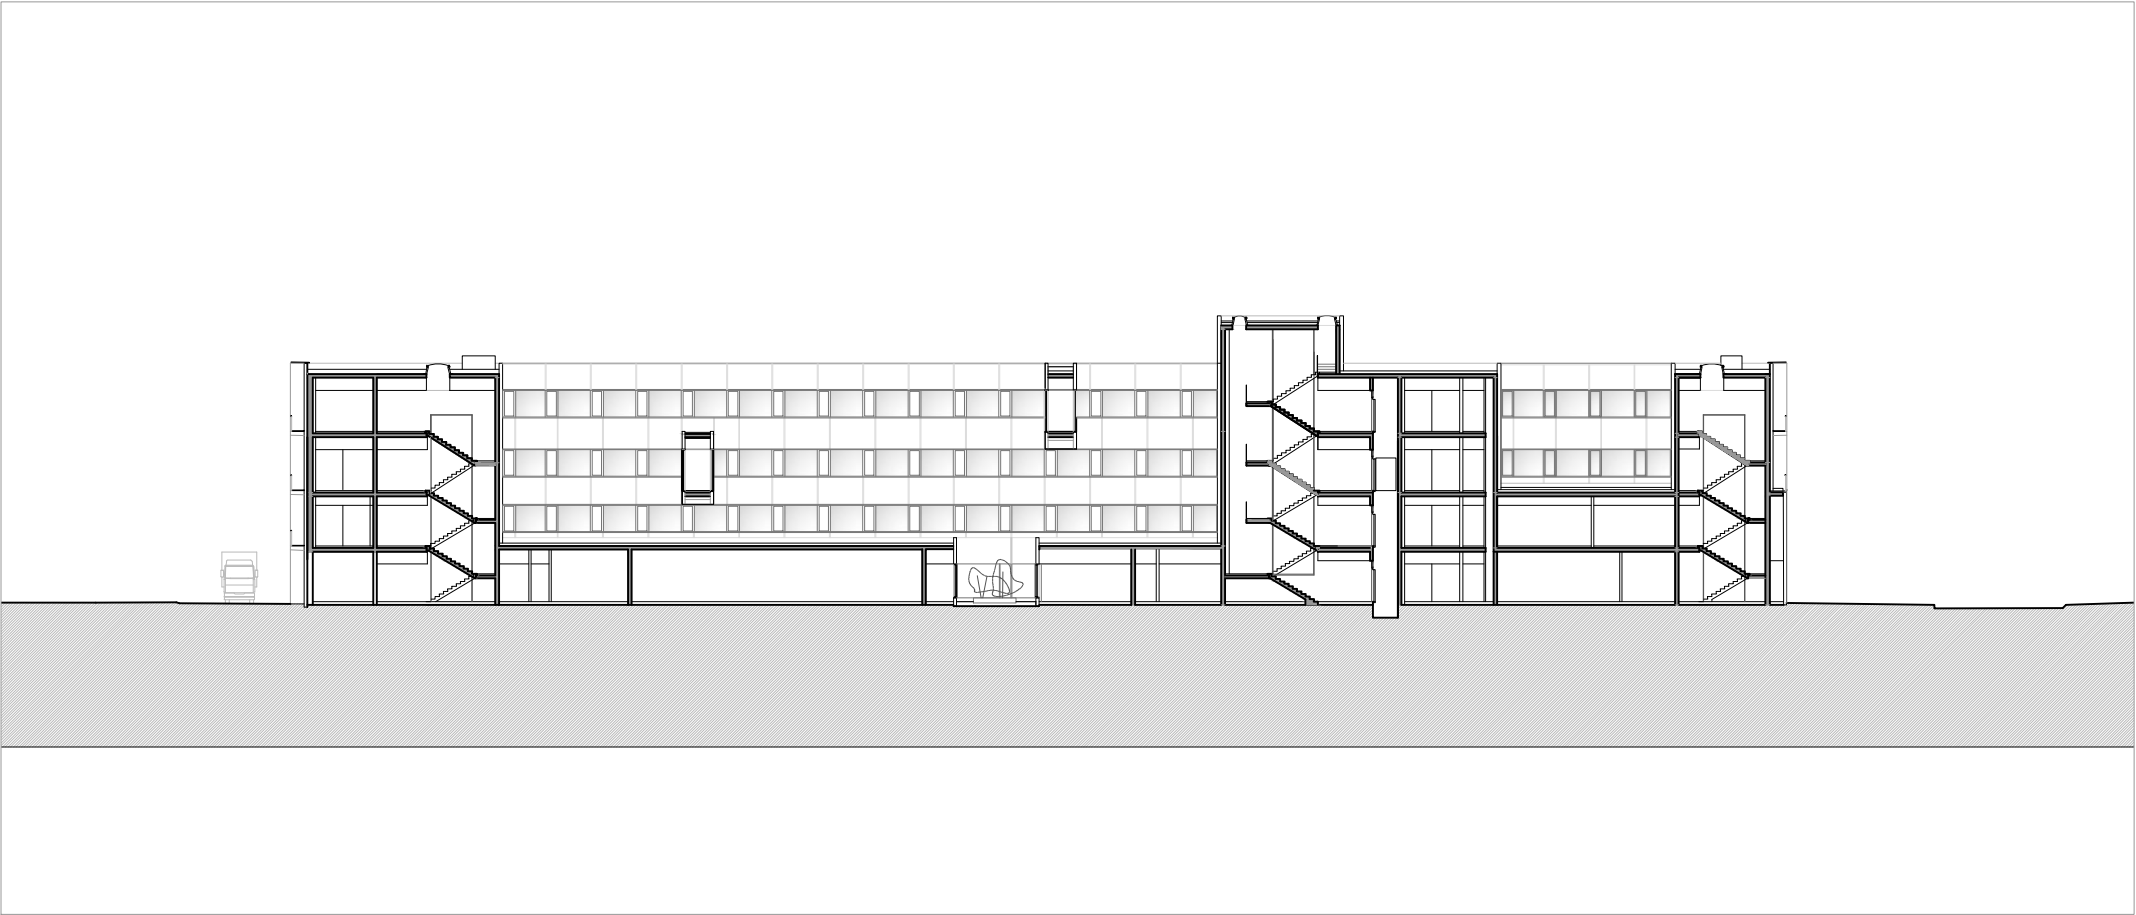



0 1 5 10

section aa

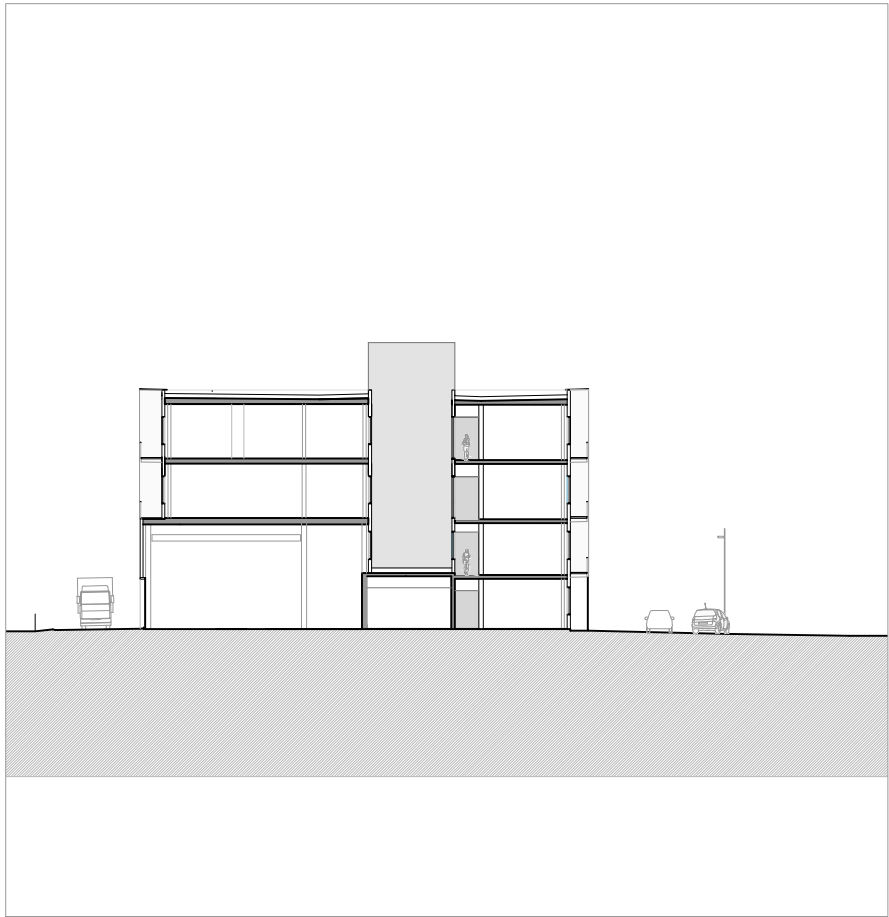


section bb

 

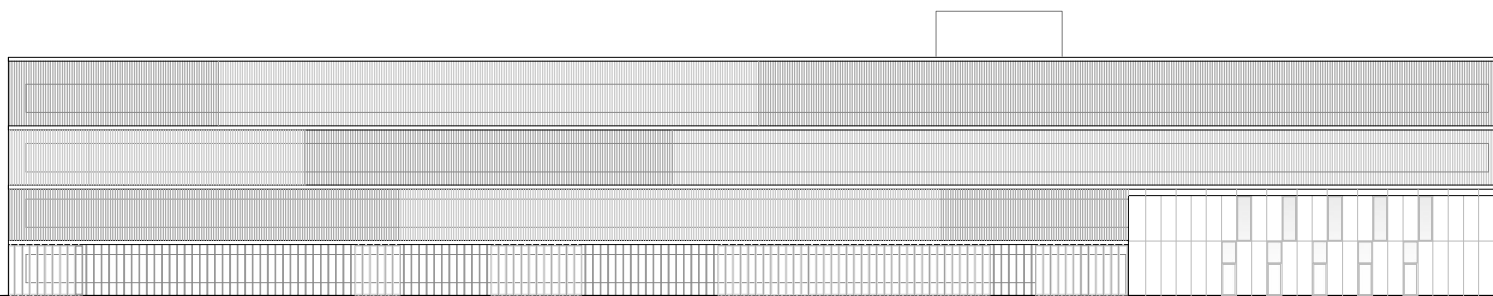


façade sud

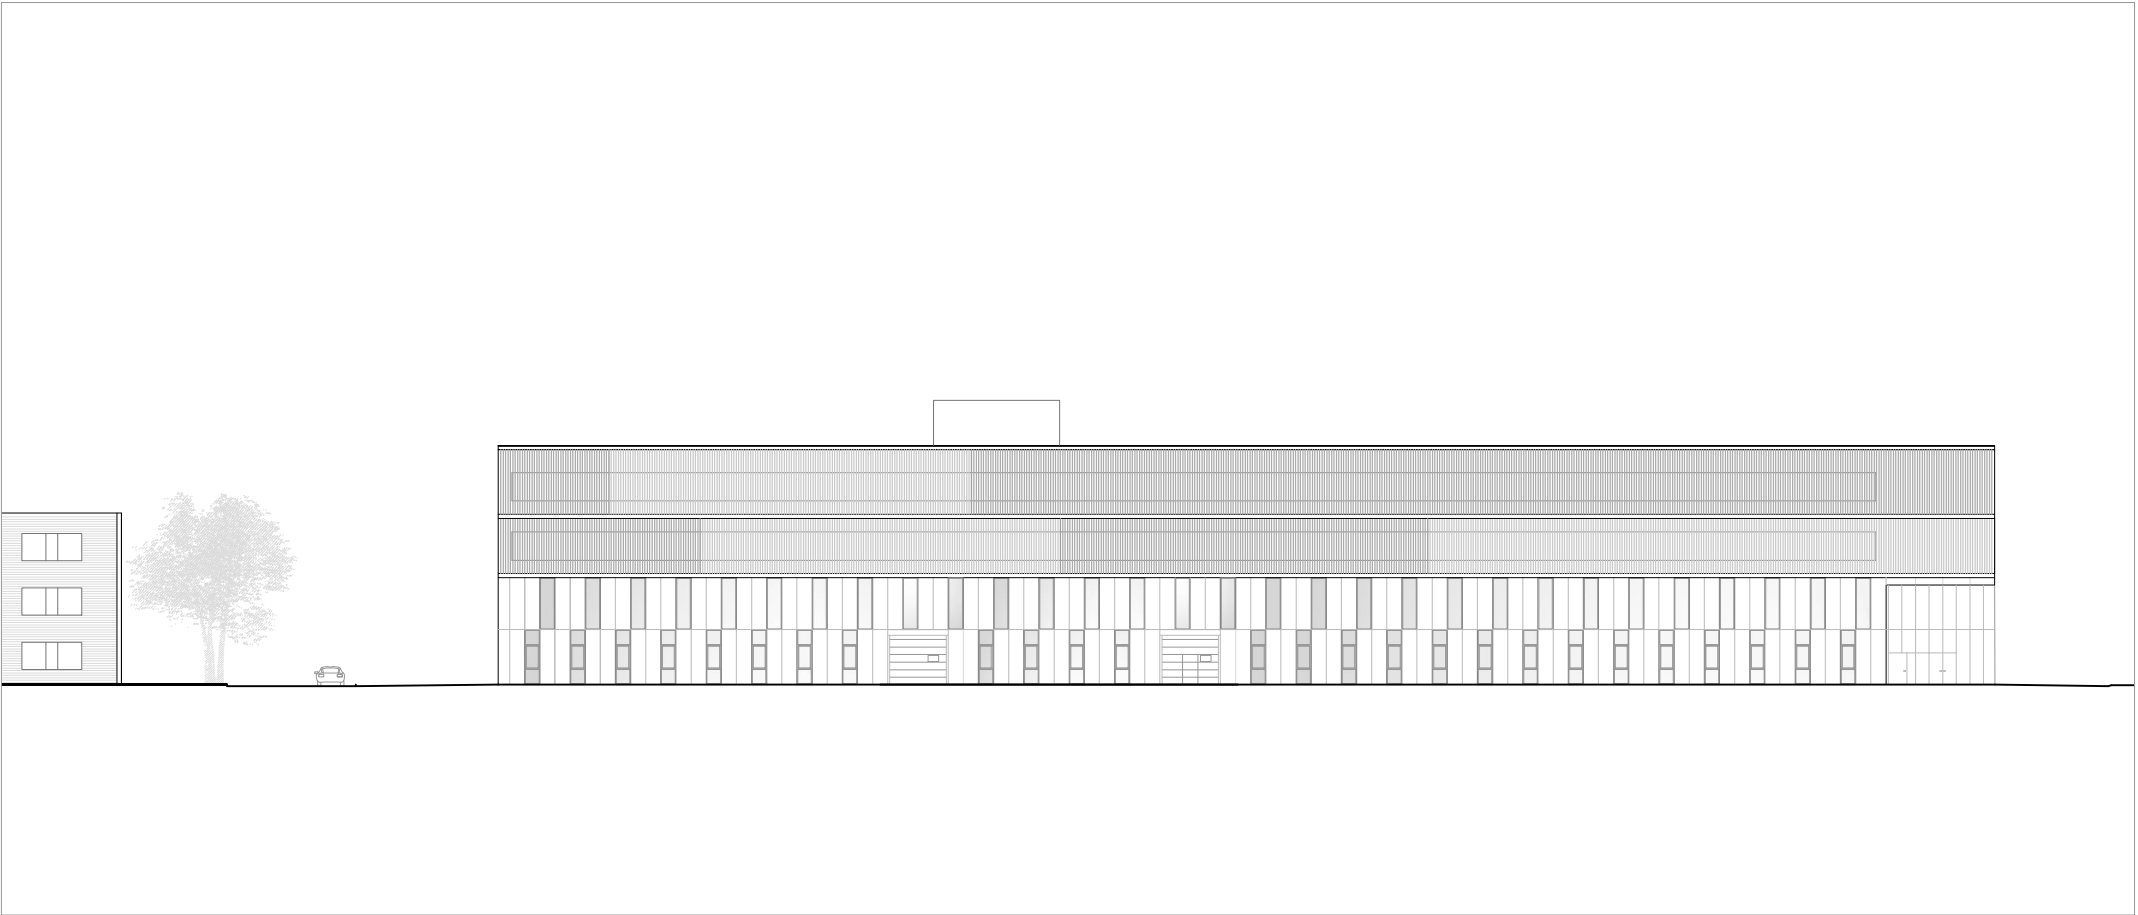


0 1 5 10

façade nord

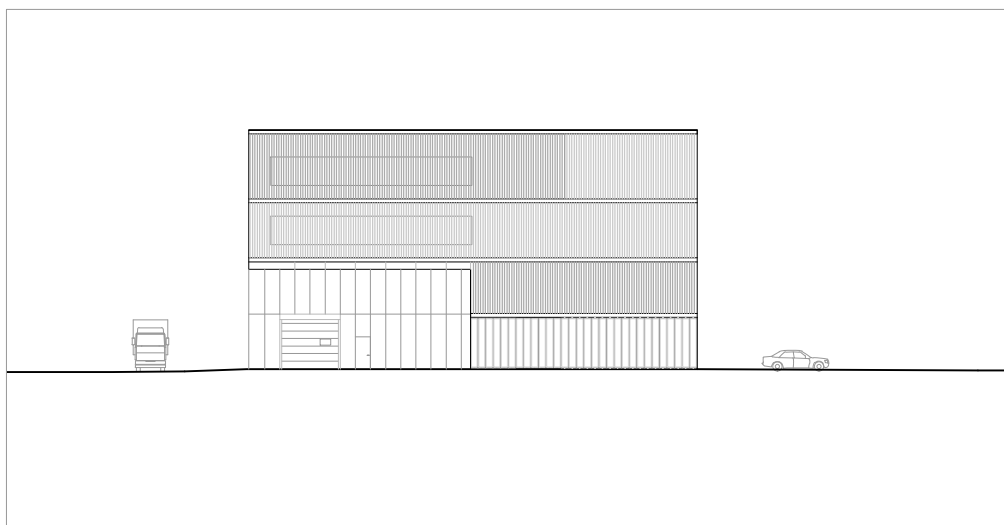


0 1 5 10

façade ouest

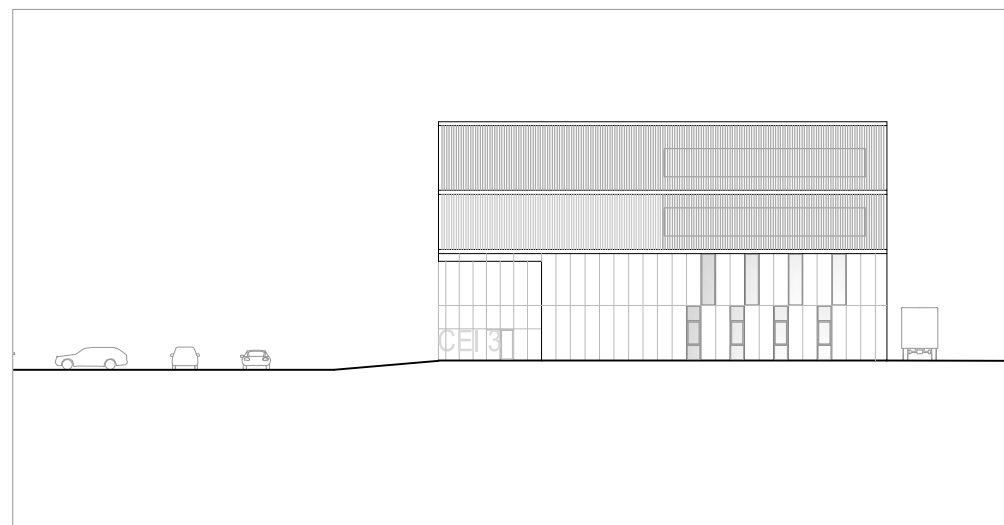

façade est

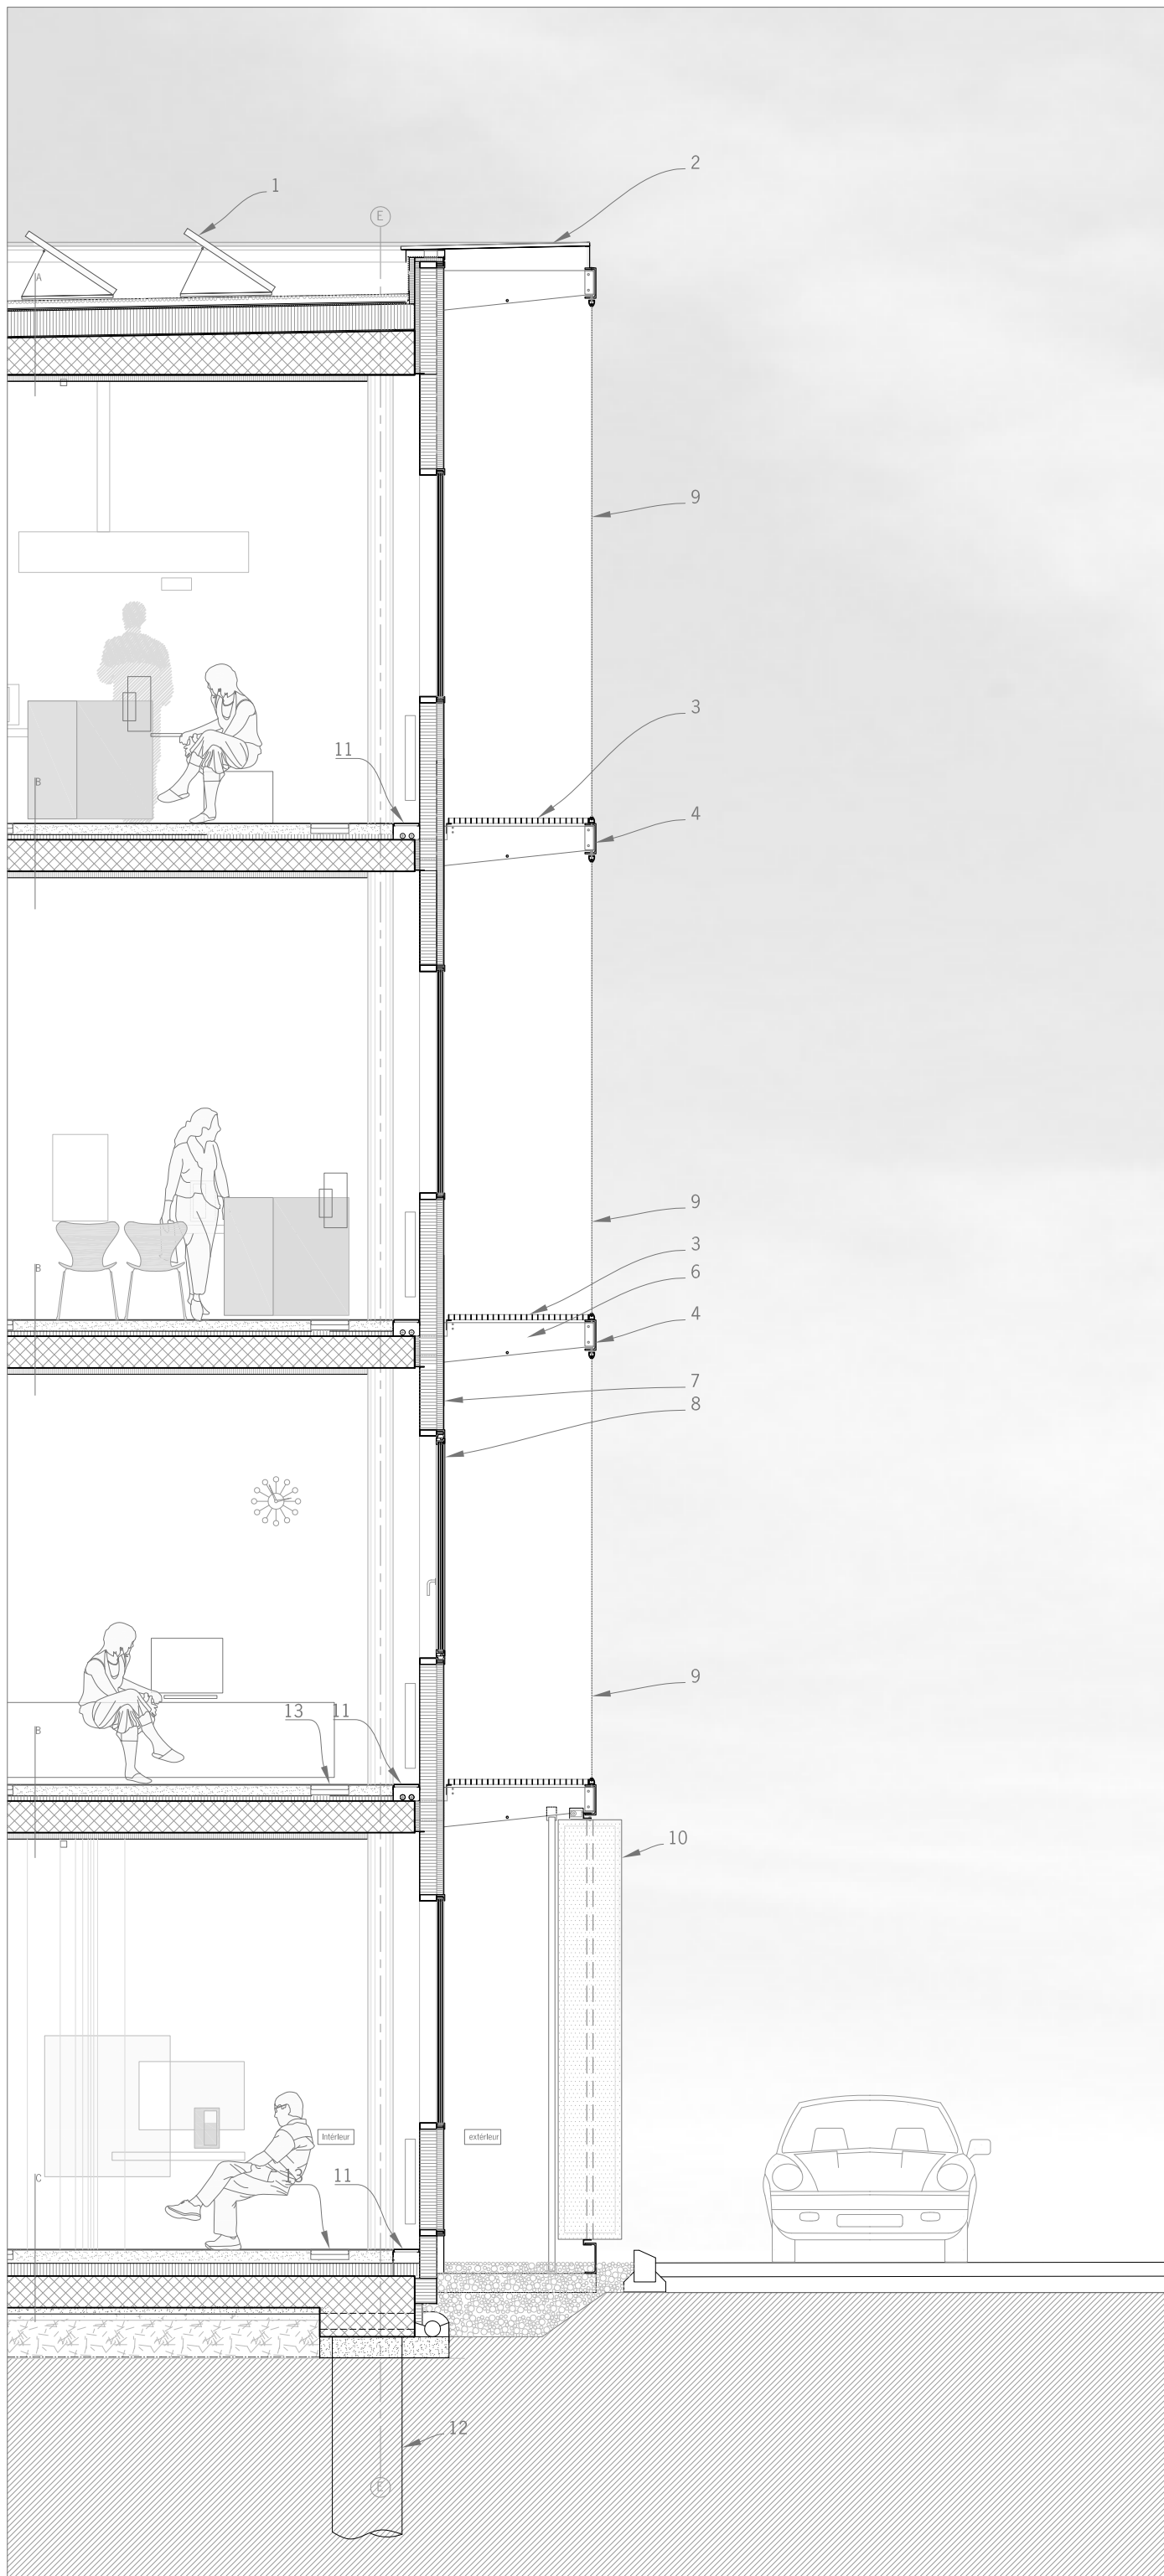

- 1- panneau photovoltaïque double face
- 2- tôle SP27 couleur: RAL 9006 mat
- 3- passerelle de manutention caillbotis acier zingué maille 33x33
- 4- UNP 240, zingué au feu
- 5- vitrage fixe verre isolant triple 6/16/4/16/6 valeur U: 0,7 W/m2K valeur G: 34% TL: 63%
- 6- console acier zingué 15mm
- 7- façade métallique poteau/travers couleur: RAL 9007 mat
- 8- ouvrant verre isolant triple 4/16/4/16/6 valeur U: 0,7 W/m2K valeur G: 34% TL: 63%
- 9- protection solaire fixe textile type 'stamisol' ft 381 2 couleurs: gris aluminium, anthracite valeur G: 19%-21% TL: 28%
- 10- protection solaire amovible lamelle pivotante tôle alu 3mm perforée couleur: RAL 9007
- 11- caniveau pour chauffage
- 12- caniveau électrique
- 13- pieux géothermique

bauzeitarchitekten

Plans are saved in Adobe Acrobat as PDF directly from Autocad.
Please remark that the plans are saved with layers. This allows you to decide which layers you want to see or freeze in the plan.

Thank you

bauzeit architekten