




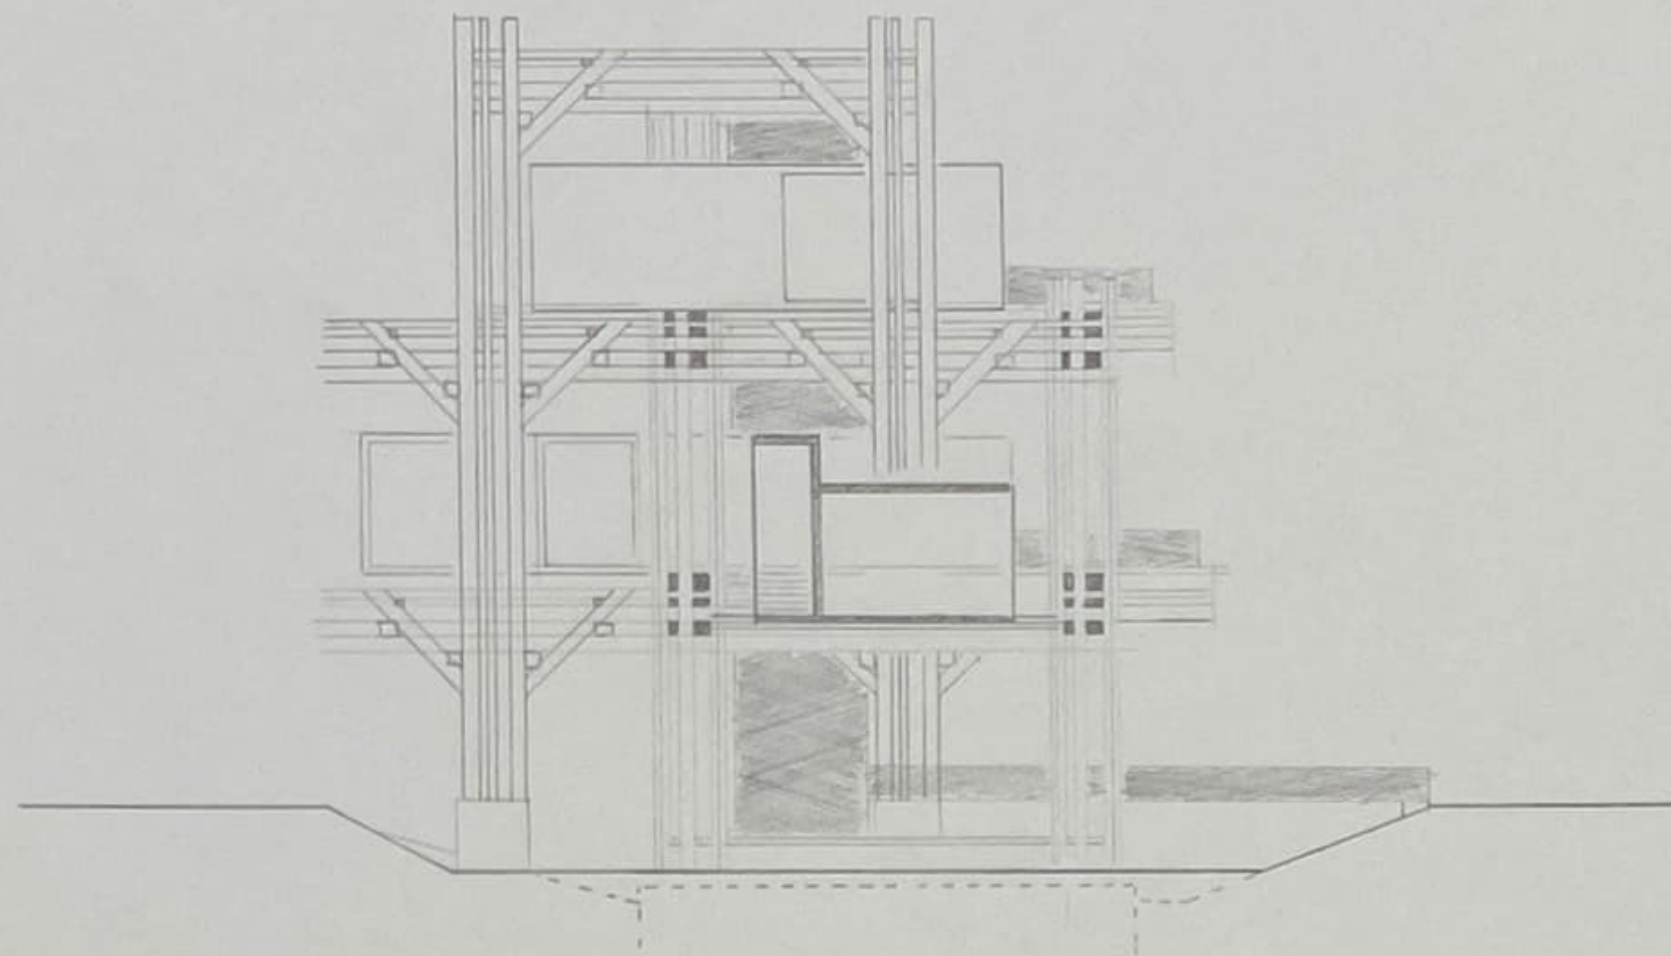

Querschnitt, Maß 1:200

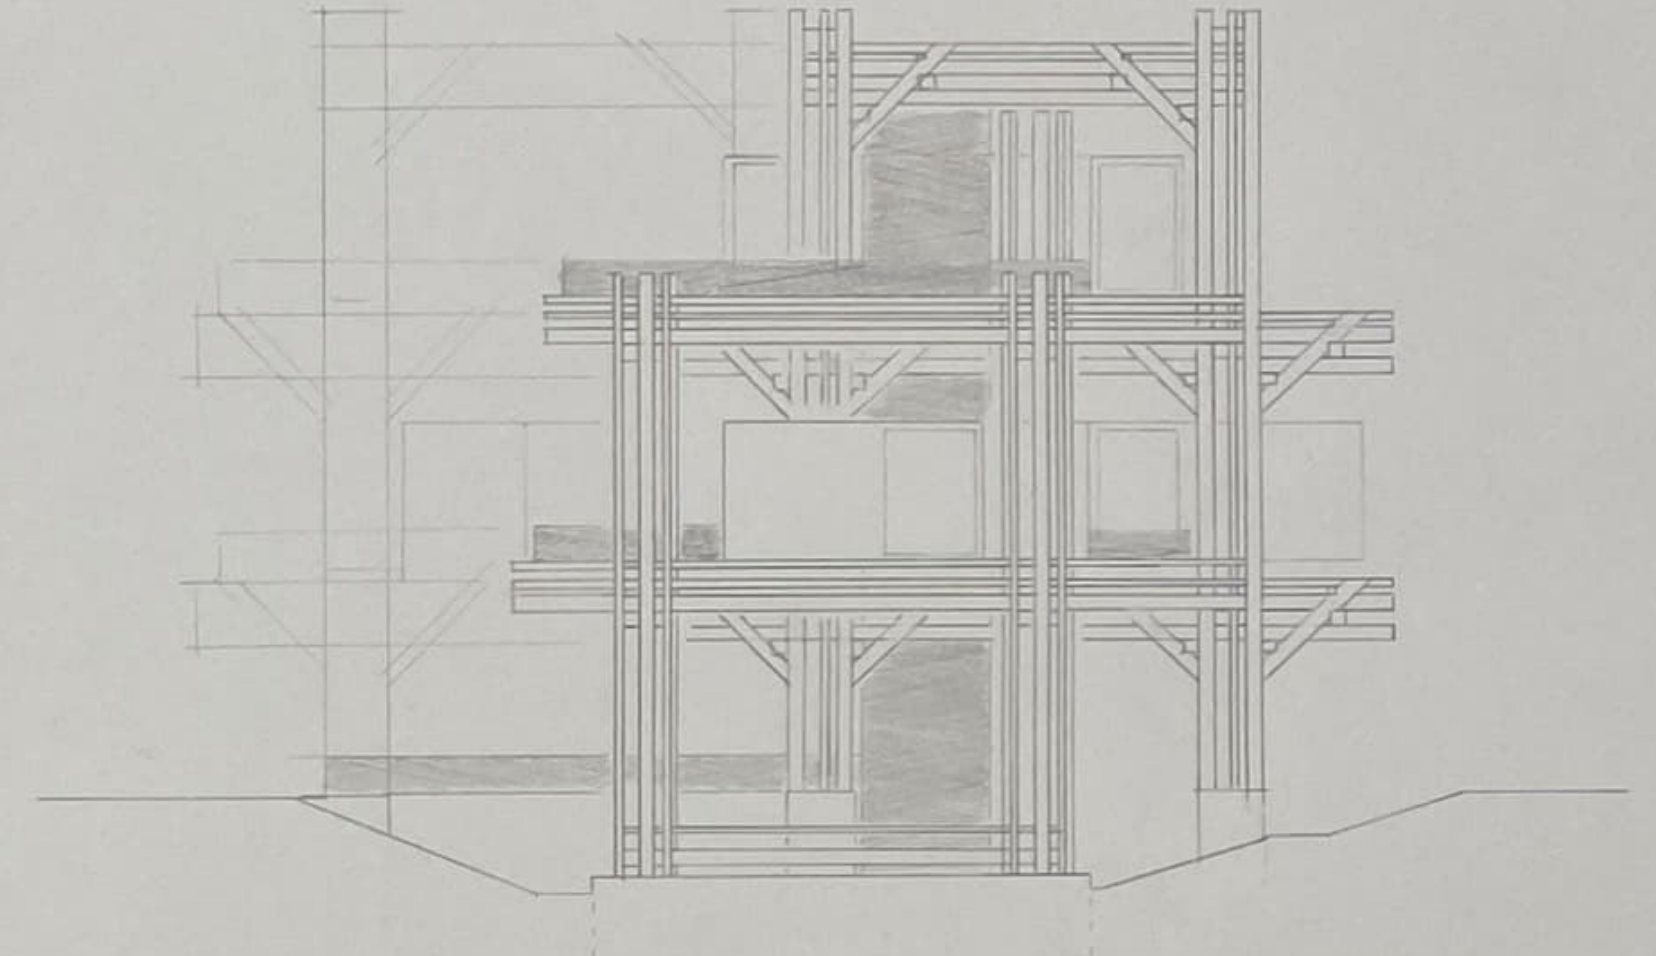


Ostfassade, Maß 1:200

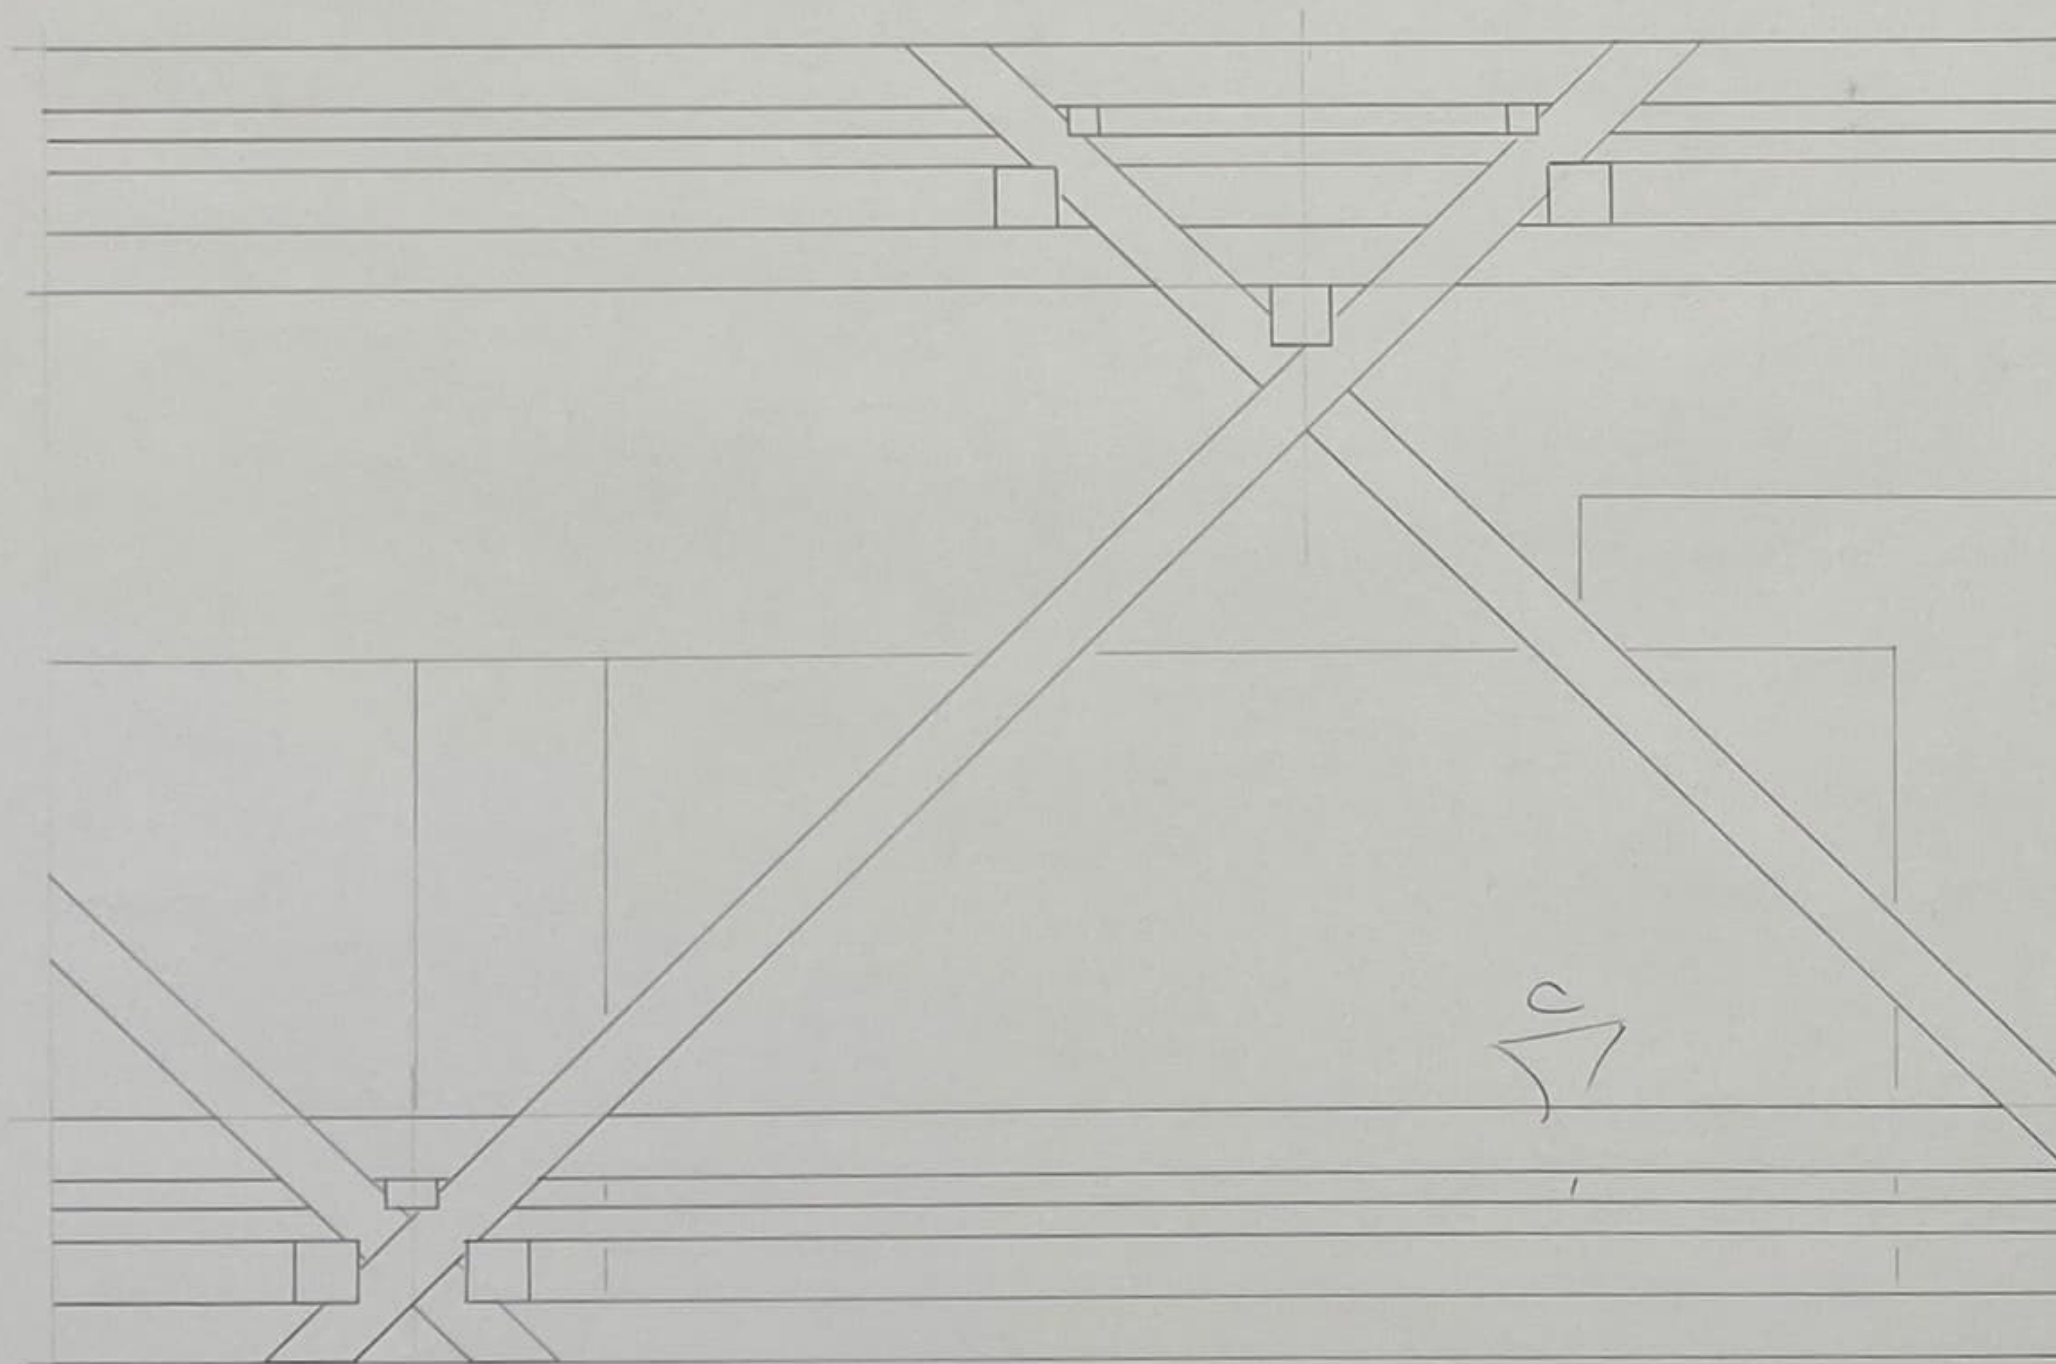

Maß 1:50



Maß 1:50

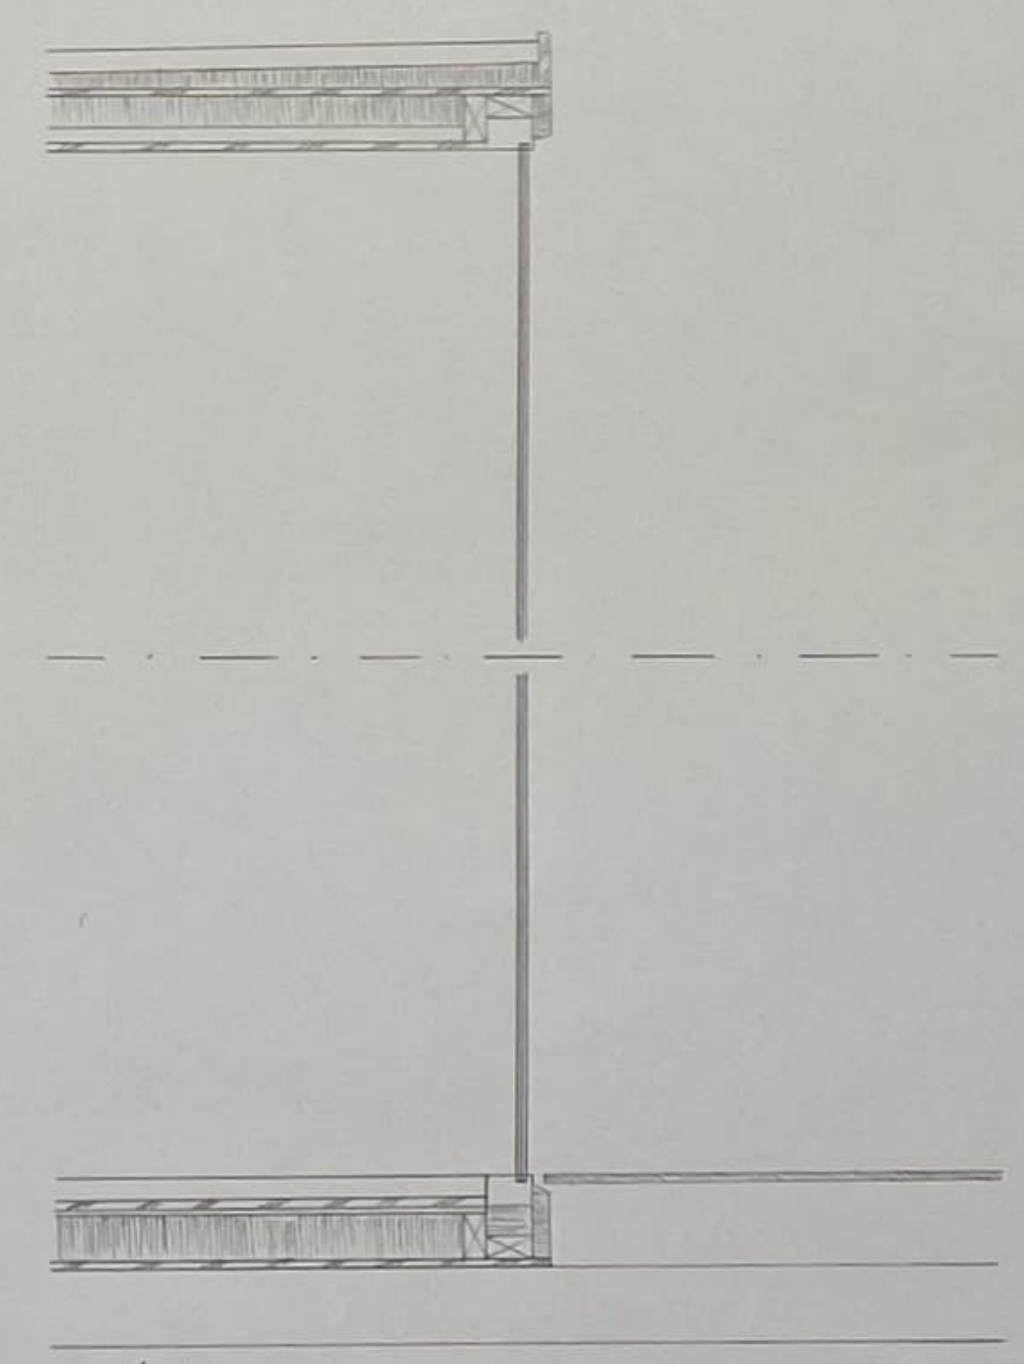

Maß 1:20

Fassadenanschnitt, Maß 1:50/20
Längsschnitt, FSZ