



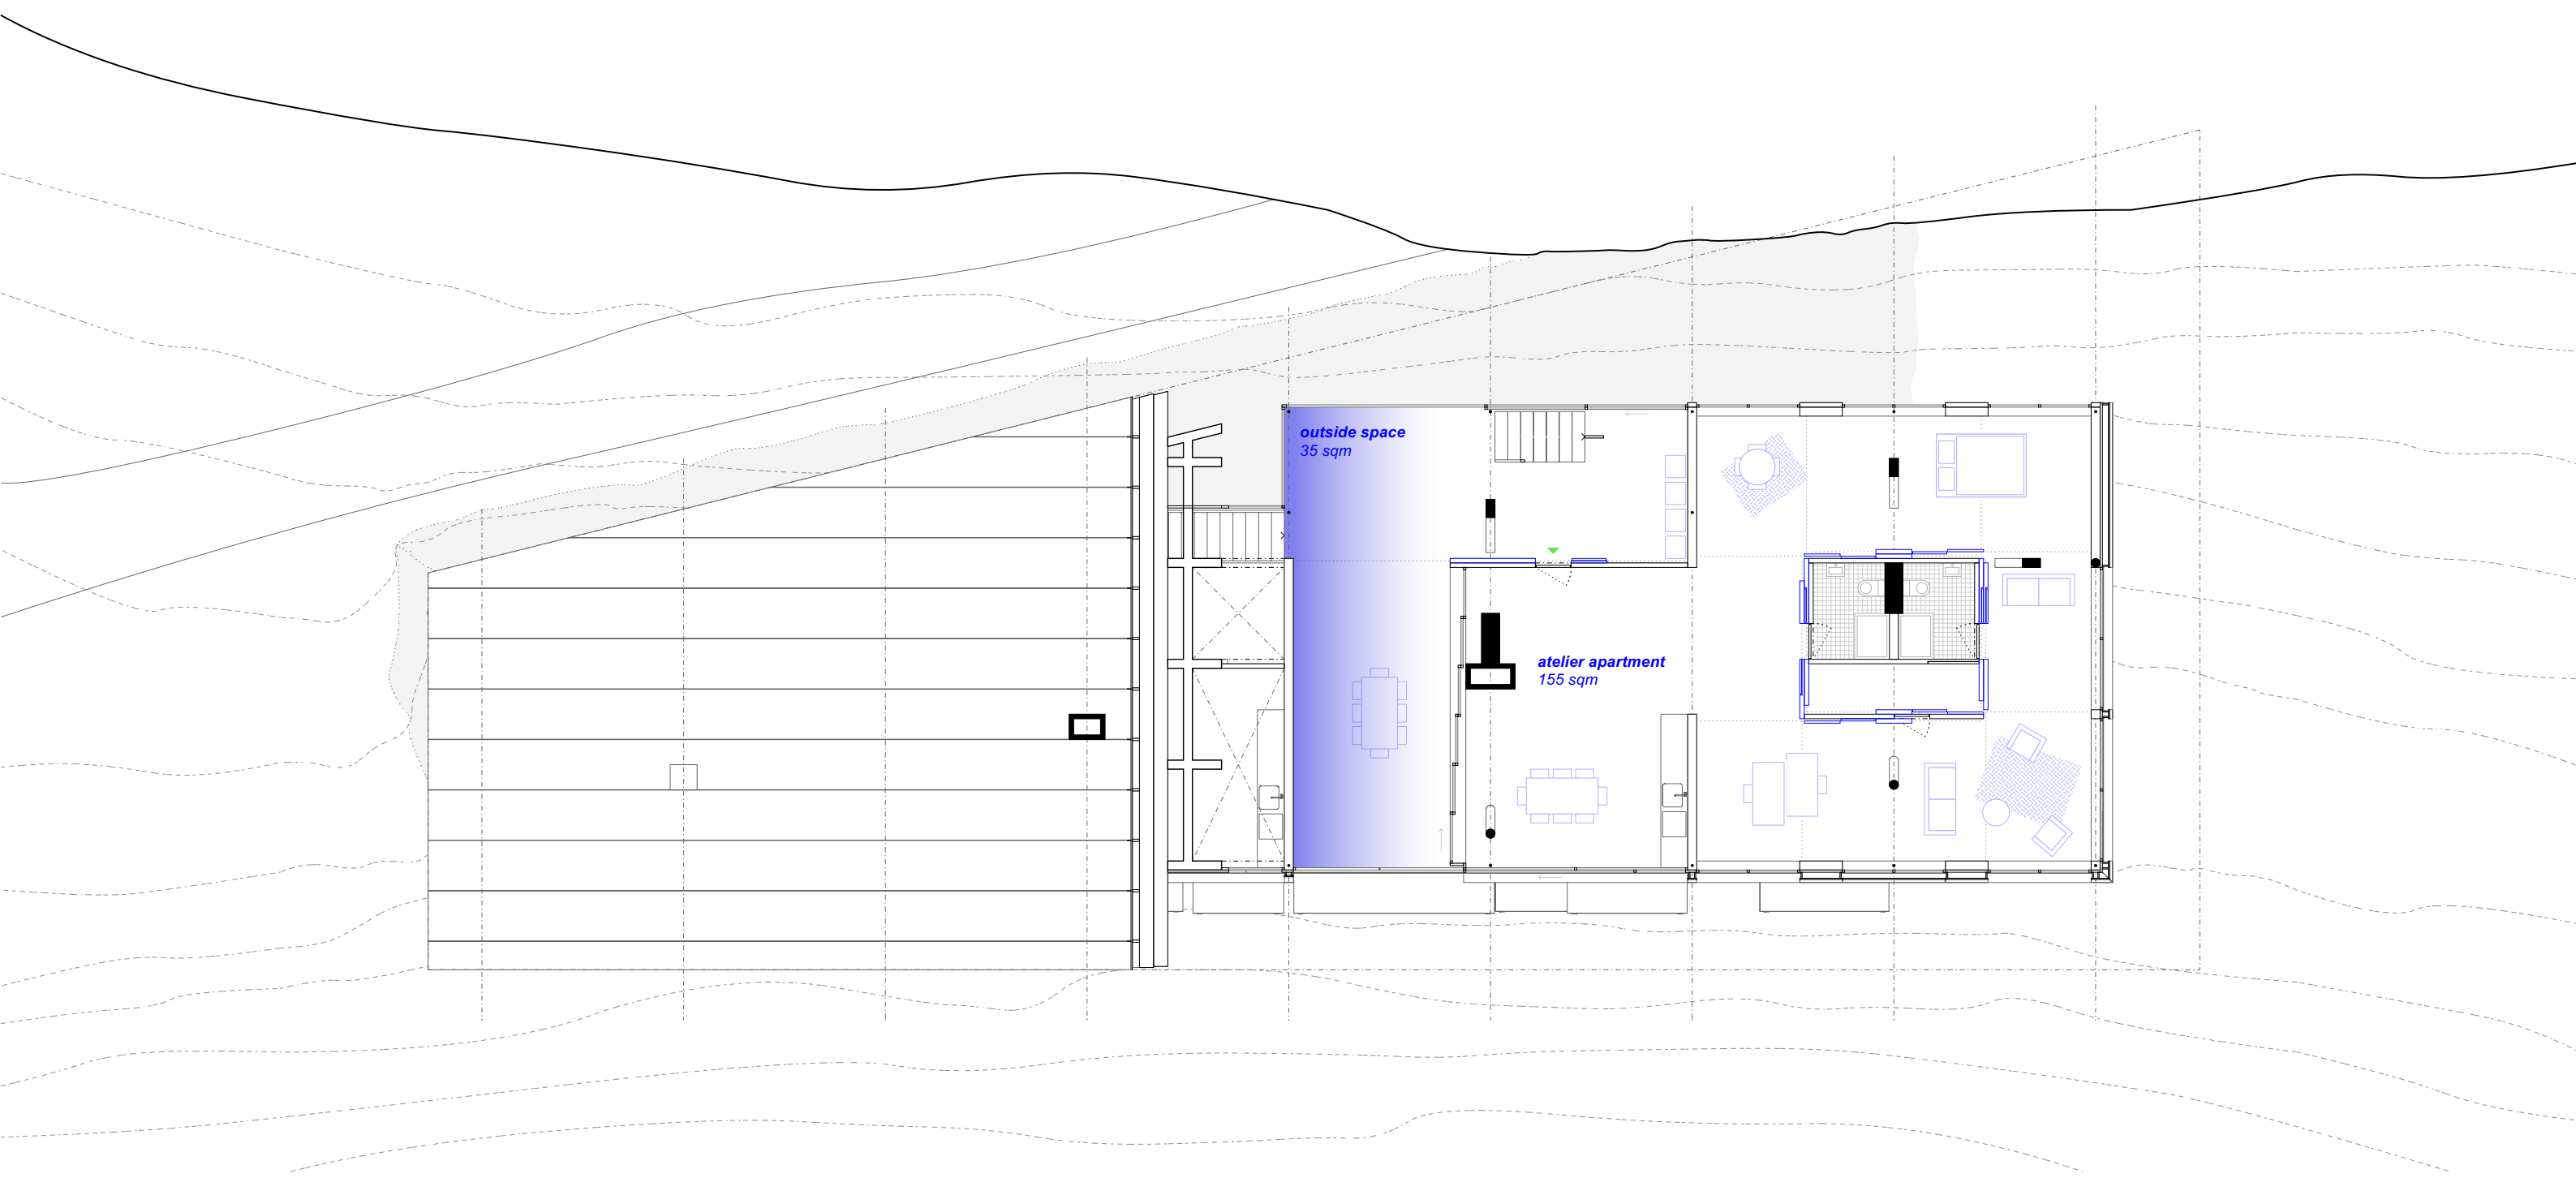

3. Geschoss Sommer

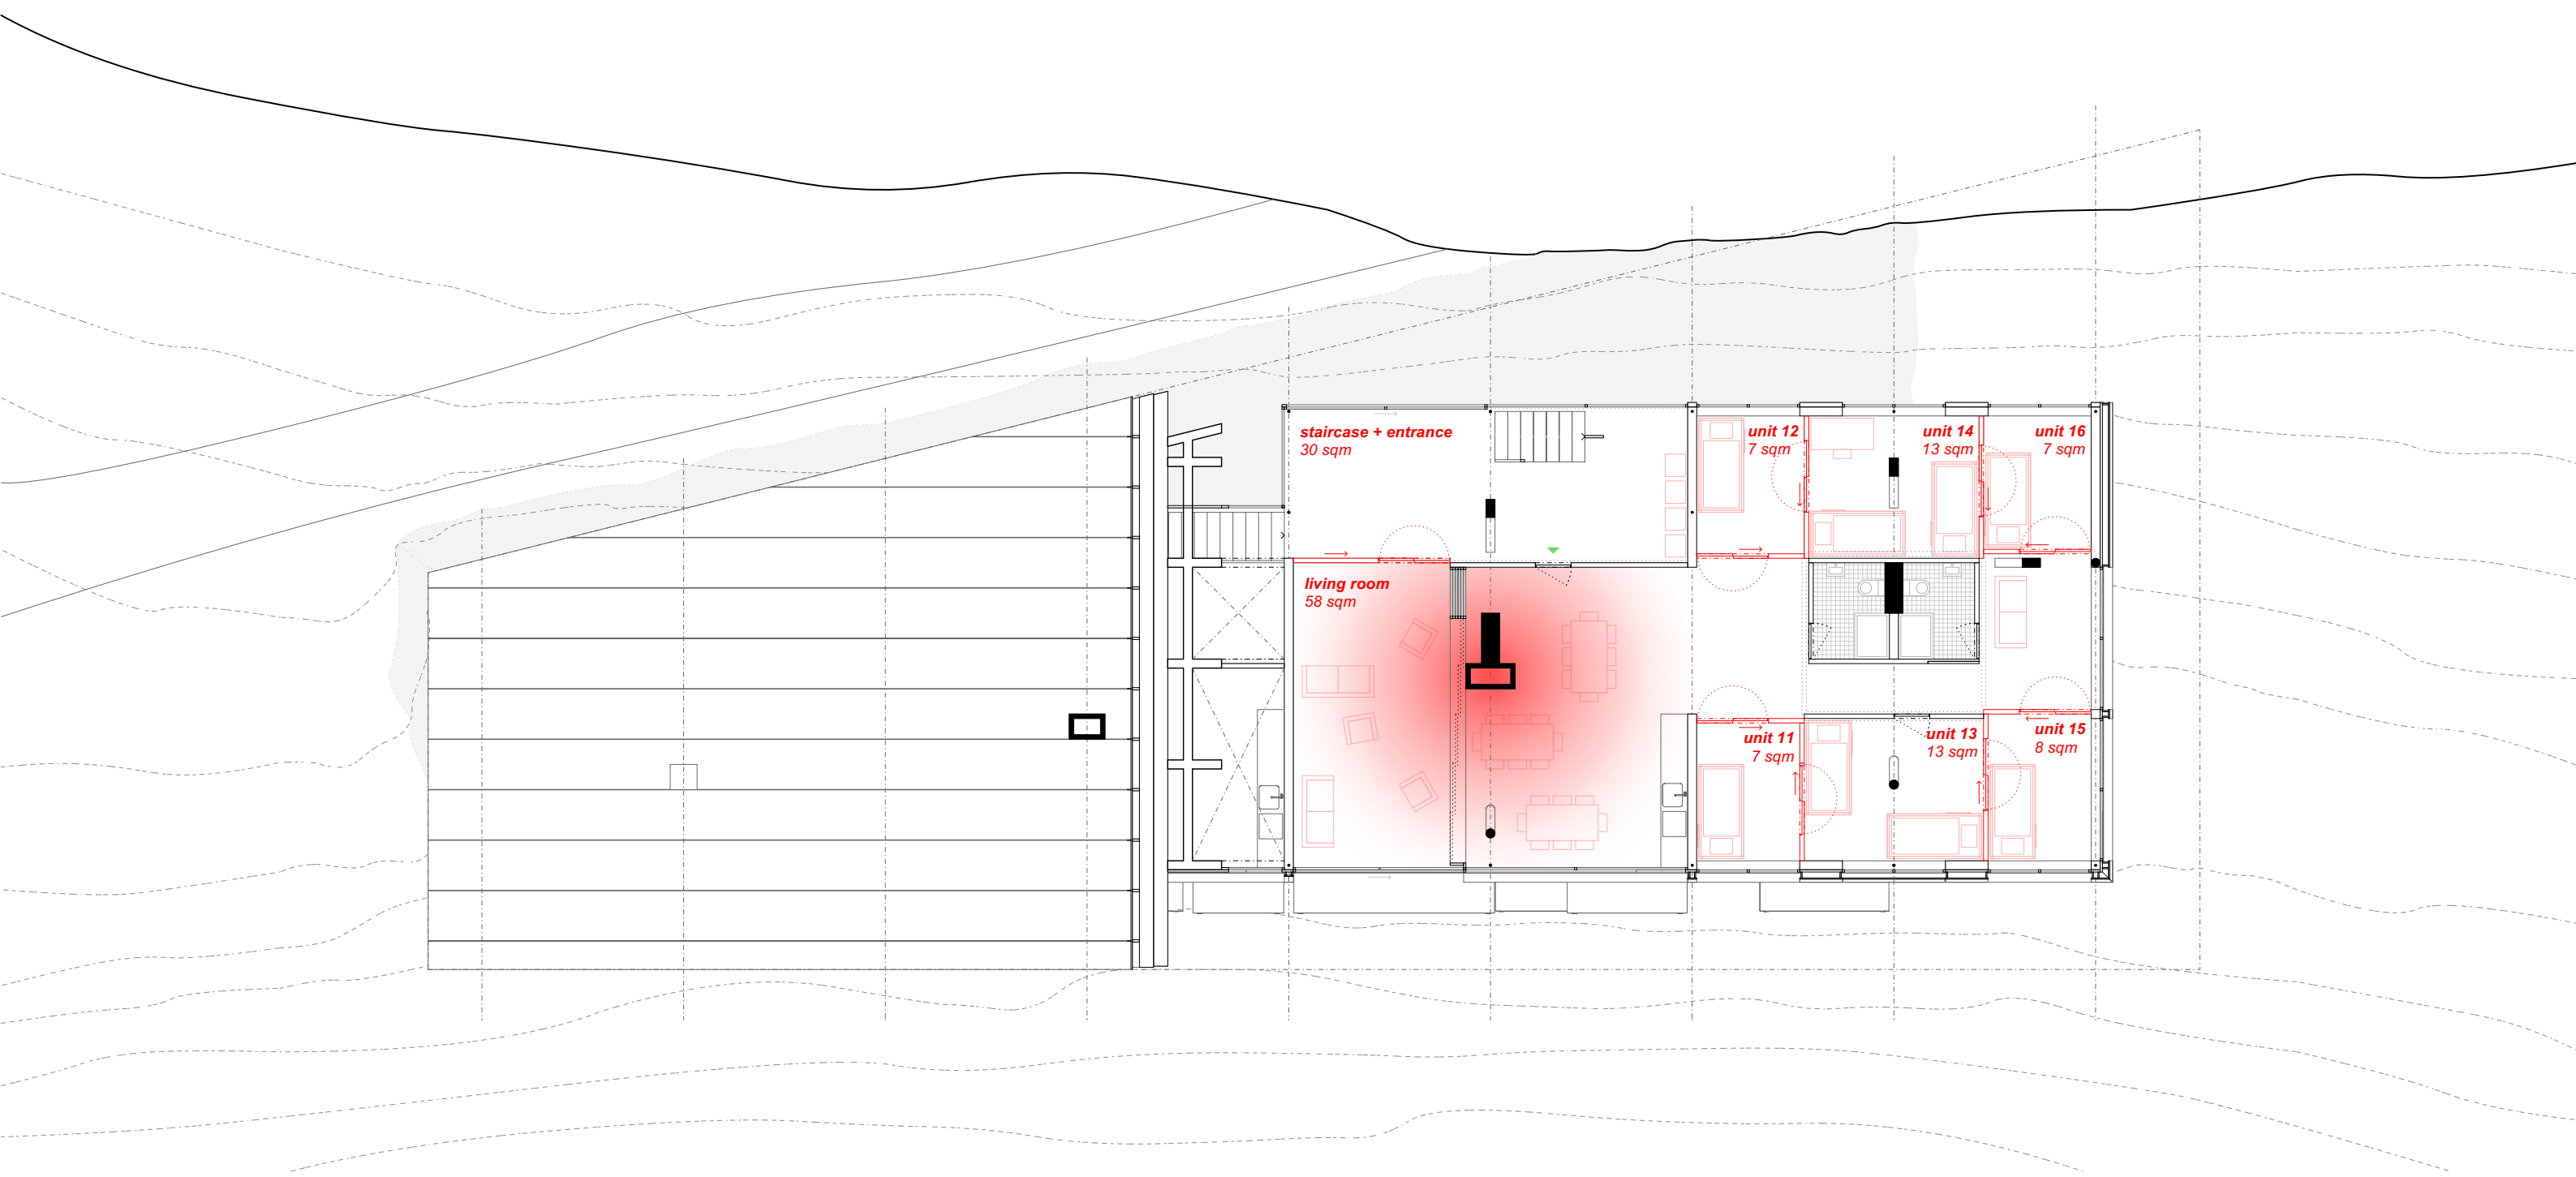

3. Geschoss Winter

SCALE 1:125

0 1

5

