


**Wandaufbau Holzfassade**

- Innenputz 10 mm
- Mauerwerk 150 mm
- Mineralwolle PB F 030 Isove  $\lambda=0.030W/mK$  mit Vlies 200 mm
- Windpapier
- UK vertikal / Hinterlüftung 30 mm
- UK horizontal 25 mm
- Trennschicht Schwarze Unterlagsfolie (ohne Logo)
- Holzschalung 60/40 40 mm

**INNEN**  
**Wohnung**

Detail Fensterleibung  
Holzfassade horizontal  
1:5

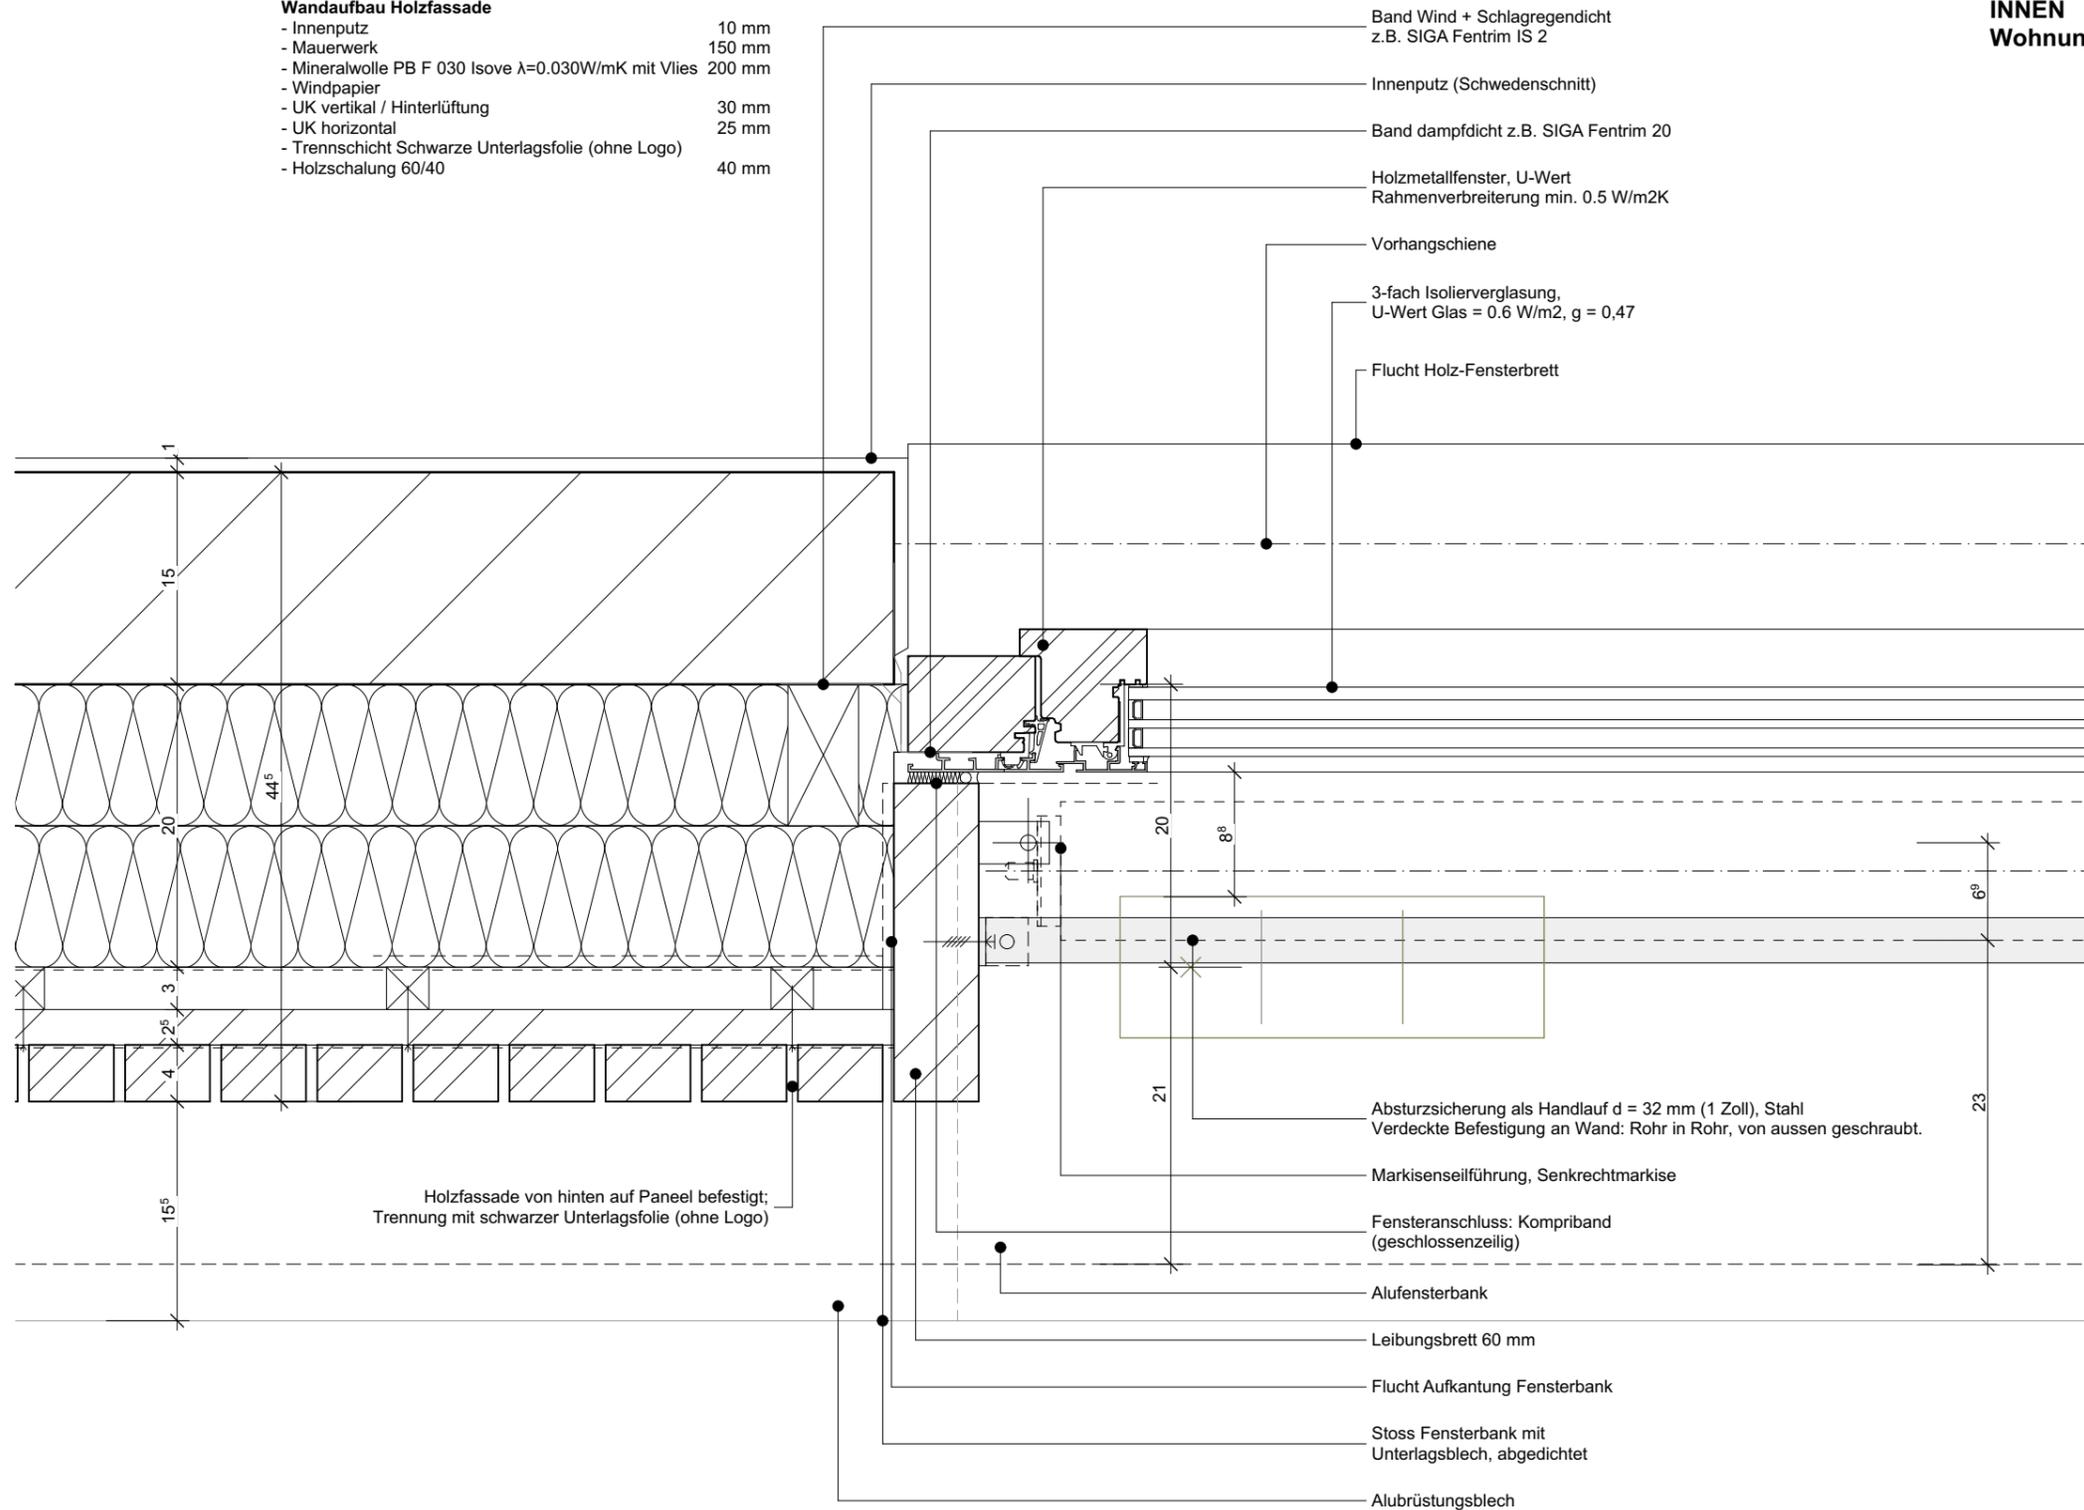

**AUSSEN**

**BEST ARCHITECTS 23**  
Broteggstrasse 43, Frauenfeld

