


Die Pläne und die damit verbundenen Rechte sind Eigentum der Kaundbe Architekten AG und dürfen in keiner Art kopiert, reproduziert, vervielfältigt oder Dritten, wie z.B. Architekten, Planern oder Unternehmern ausgehändigt werden. Jede Verwendung ist ohne das schriftliche Einverständnis der Kaundbe Architekten AG ausgeschlossen.

0 10 20

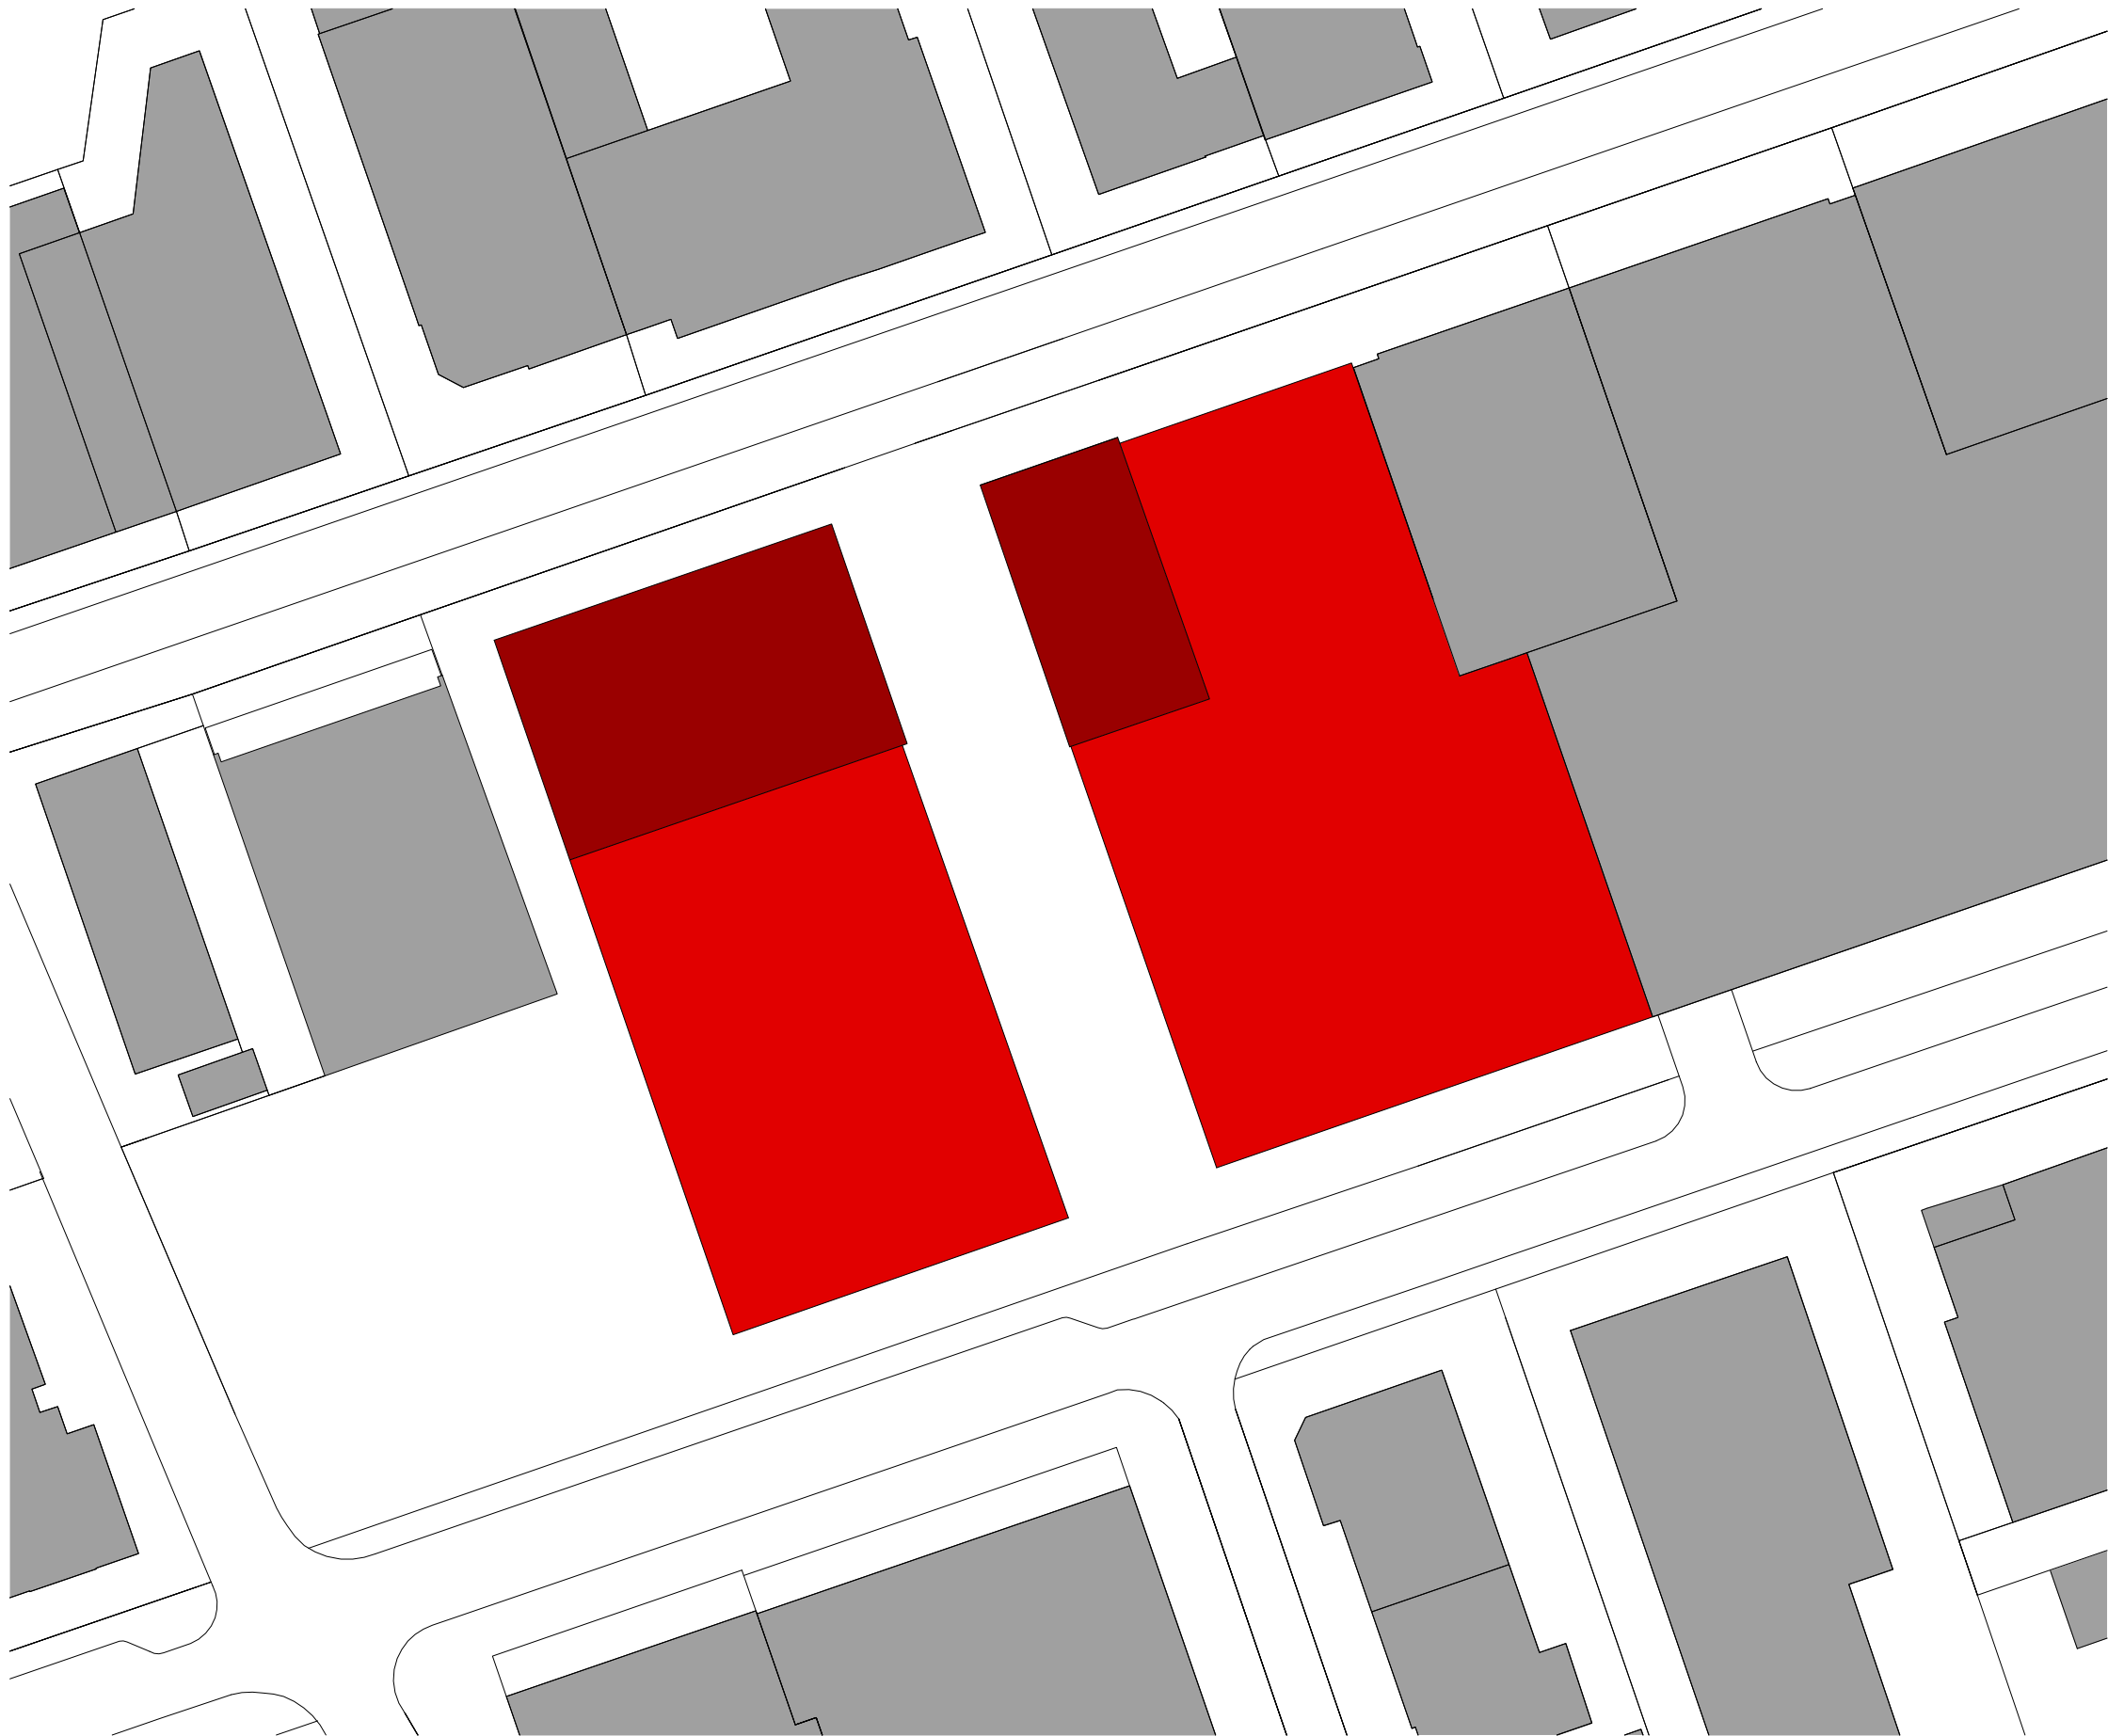

Situation

