


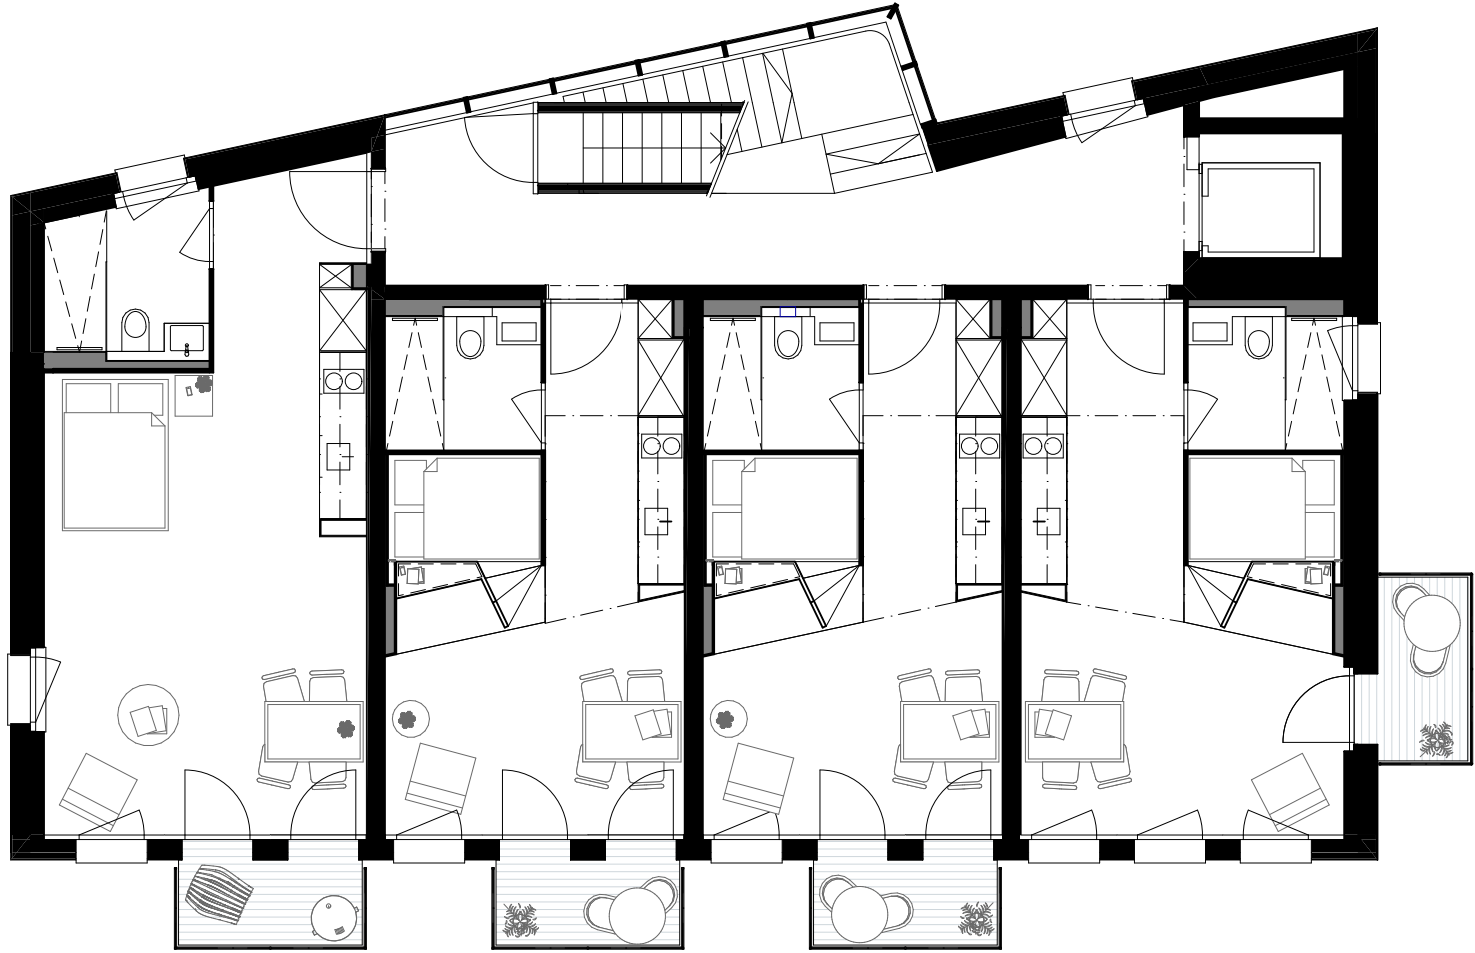

FELZ ZWEI
GIRHALDENSTRASSE 20, 8048 ZÜRICH

Übersicht 3.OG
3.OG Vermietung 100

1704	REV. 14.04.2023
00.2.4	
DAT. 11.09.21	MST. 1:100
GEZ. pg	PL.GR. A3