




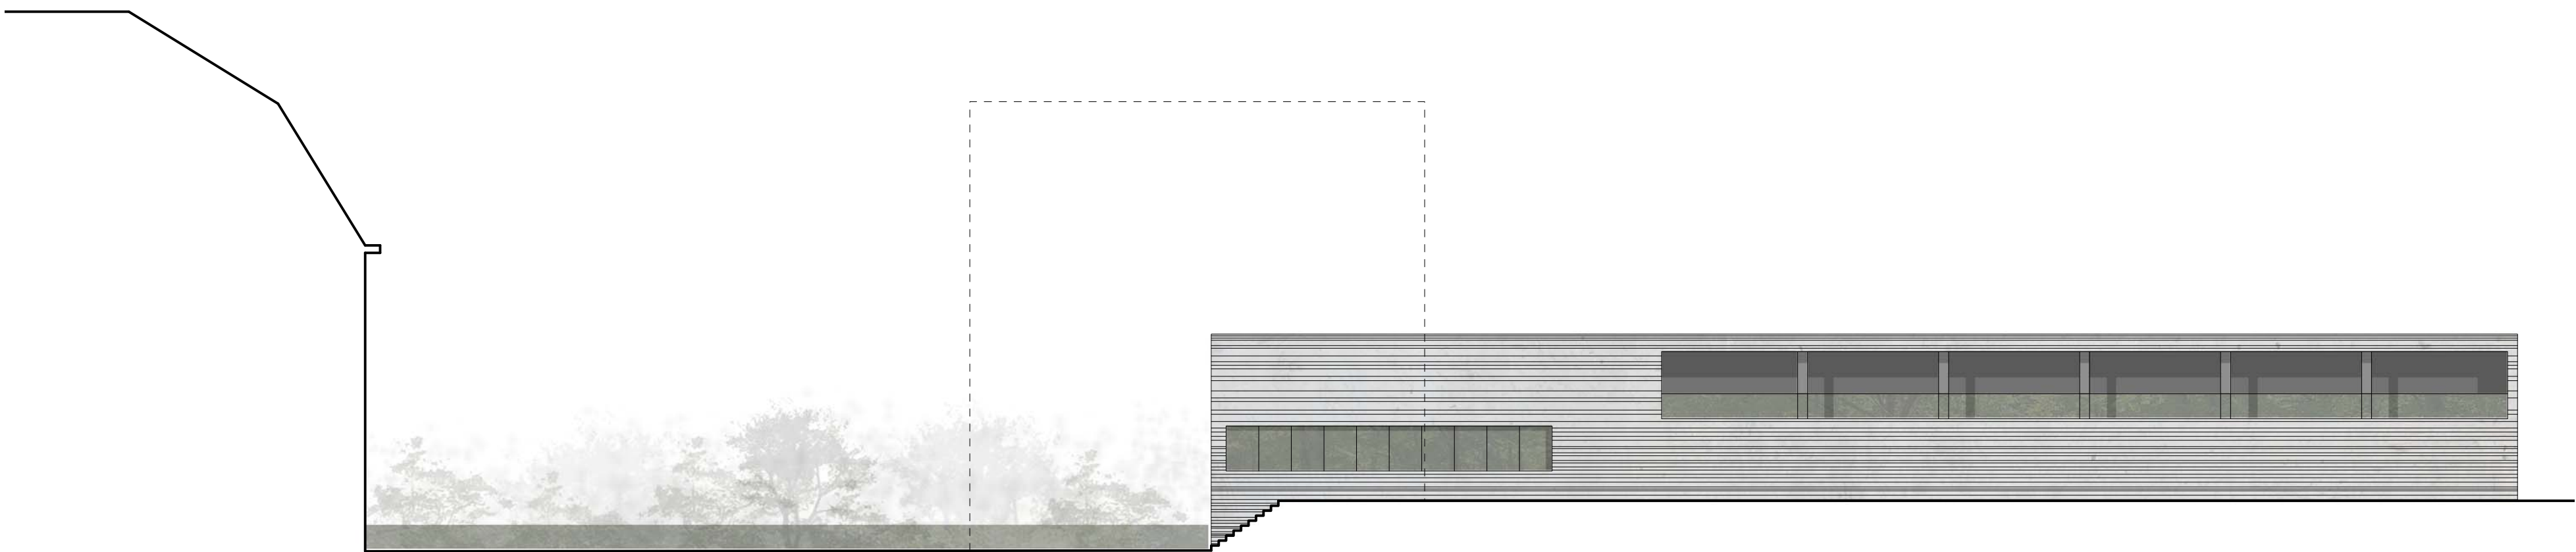

façade sud 1_200

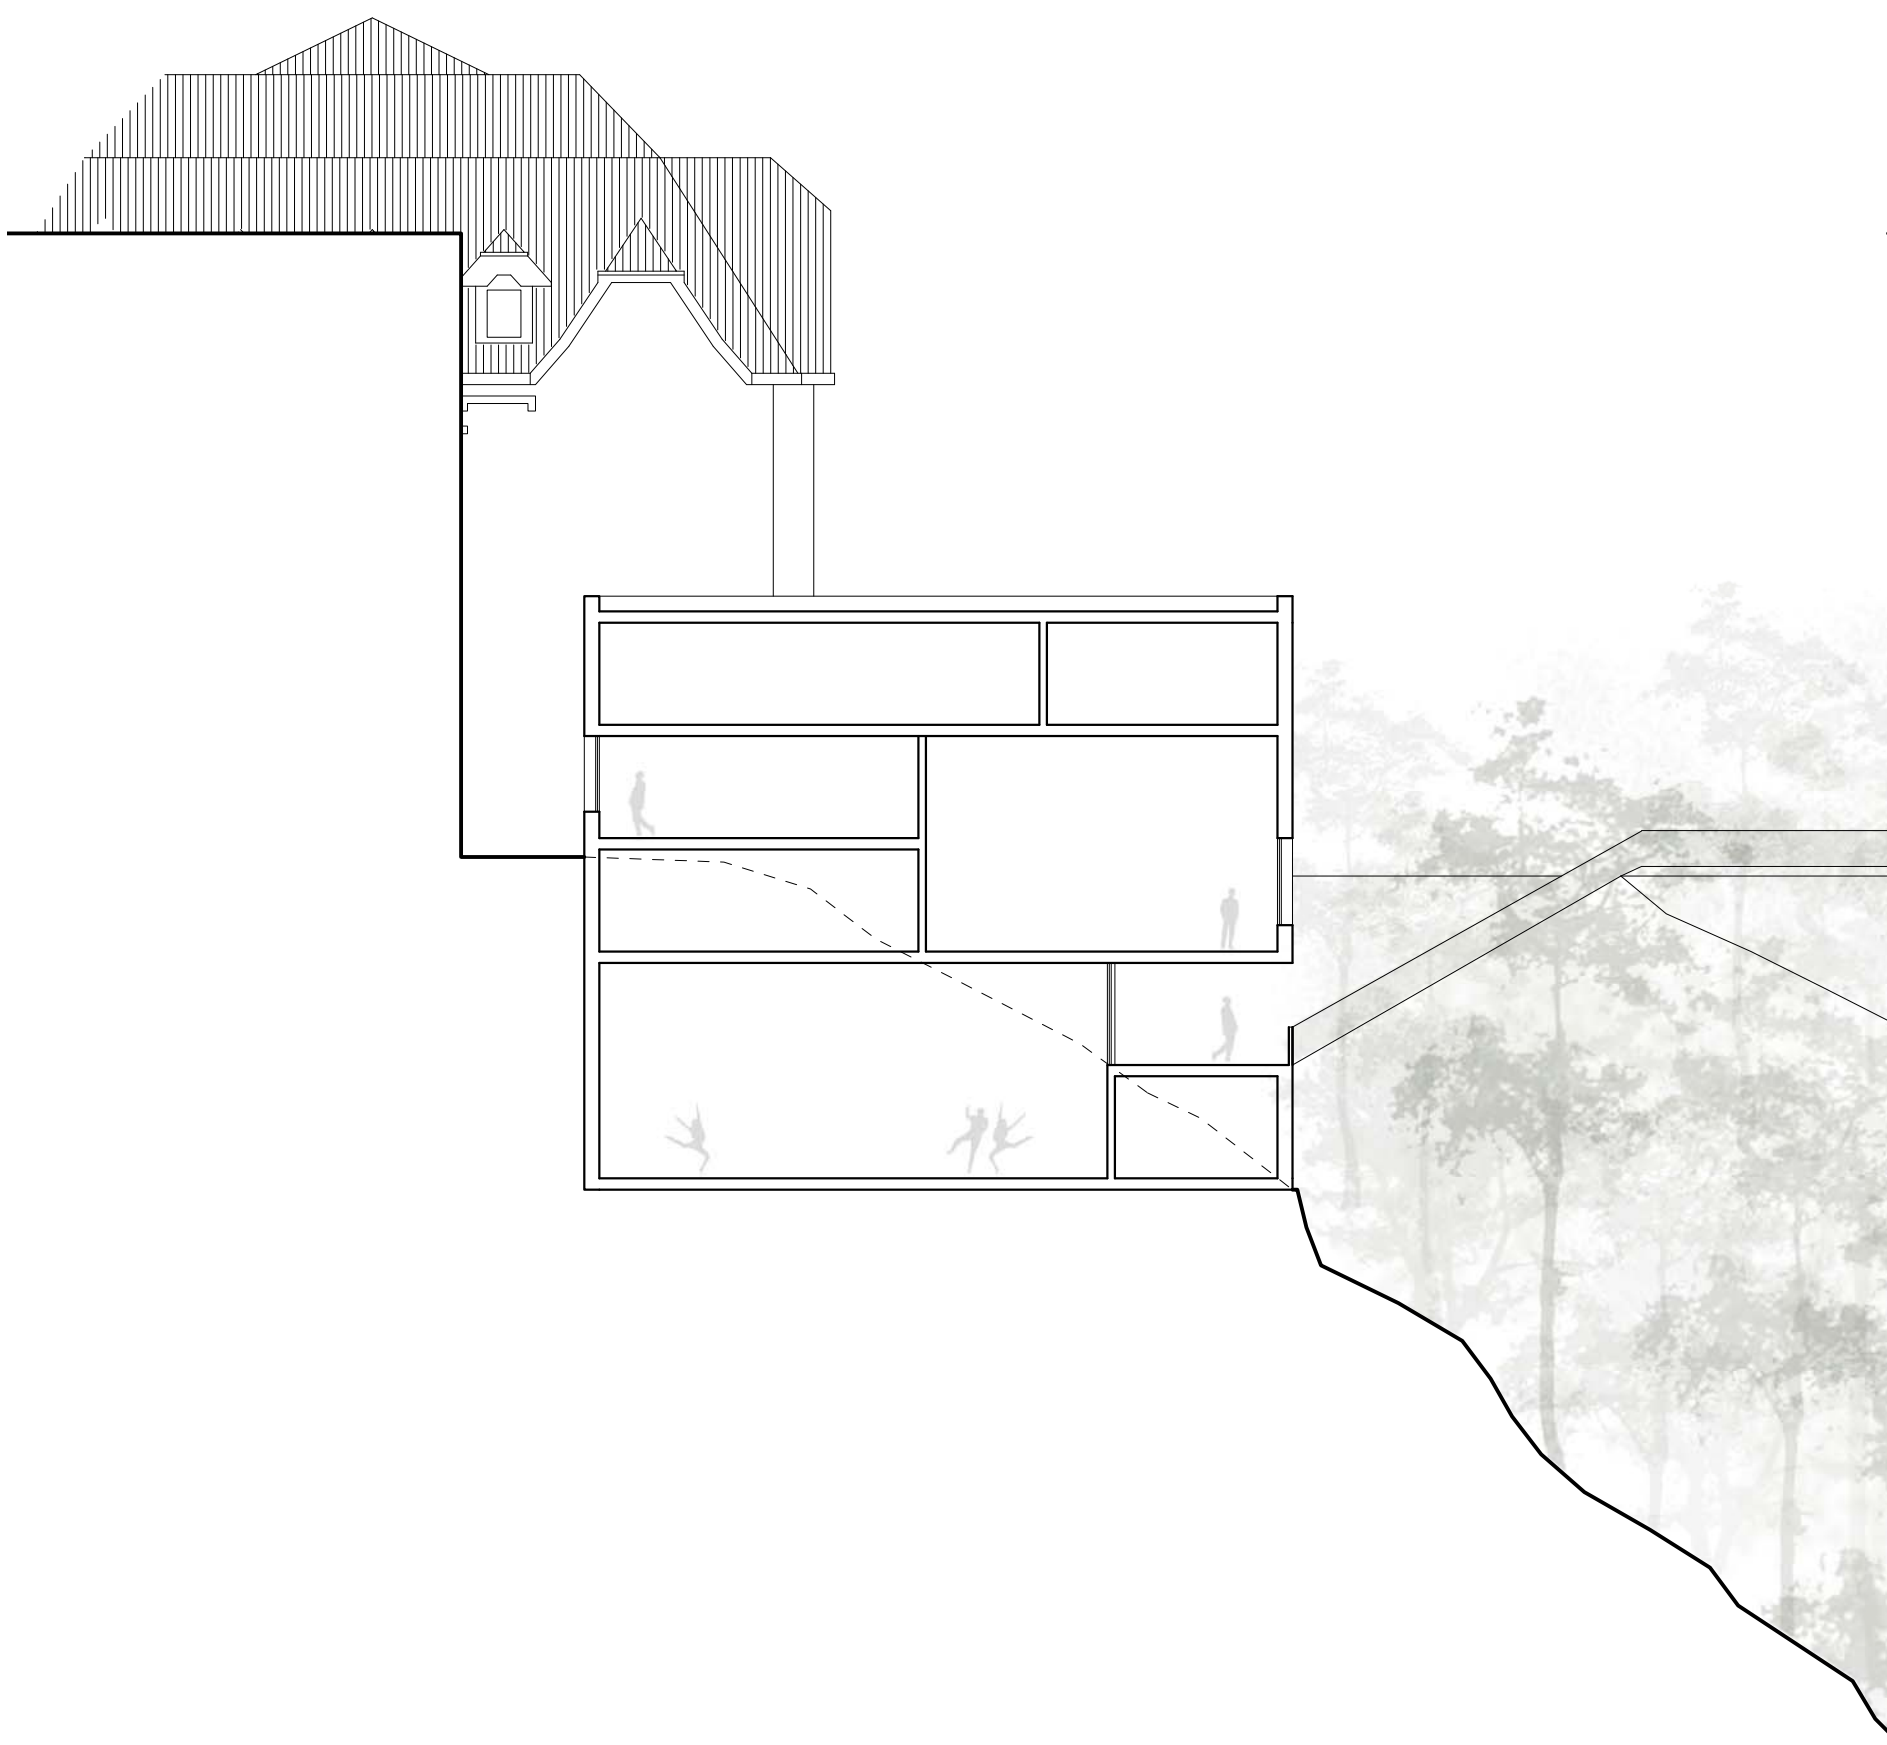

coupe transversale 1_200

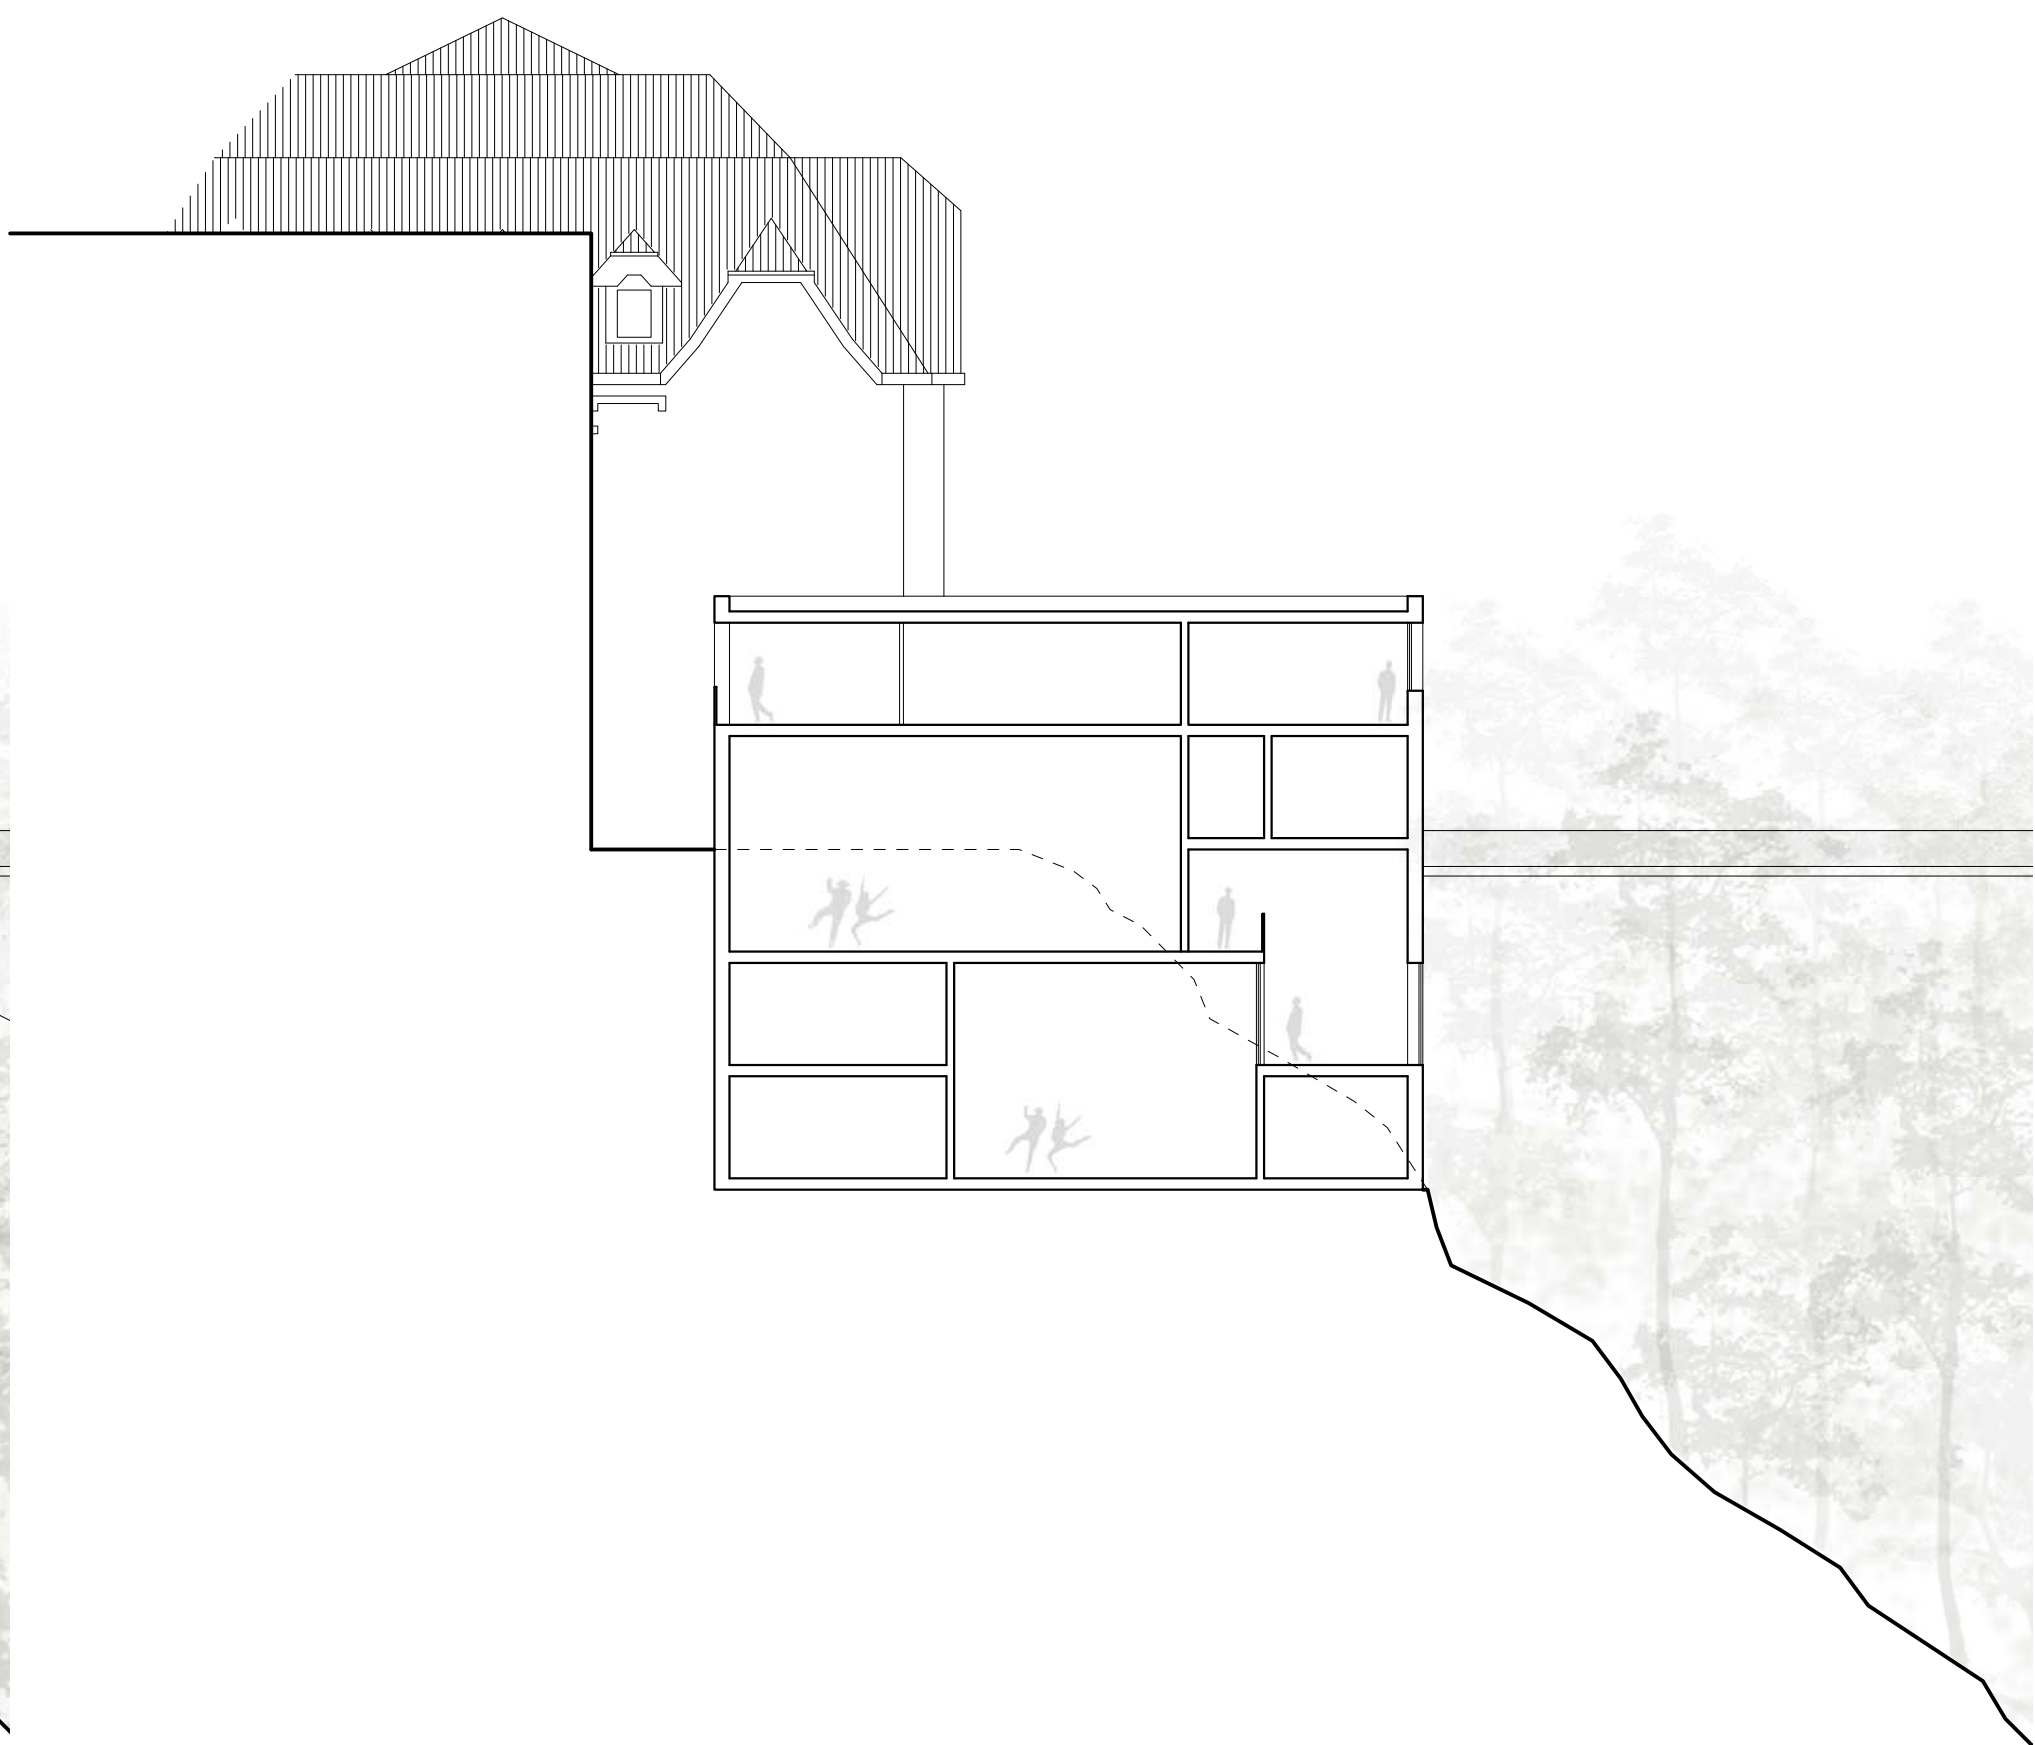

coupe transversale 1_200

