


Acrotère

Alt. +652.08 = +5.30

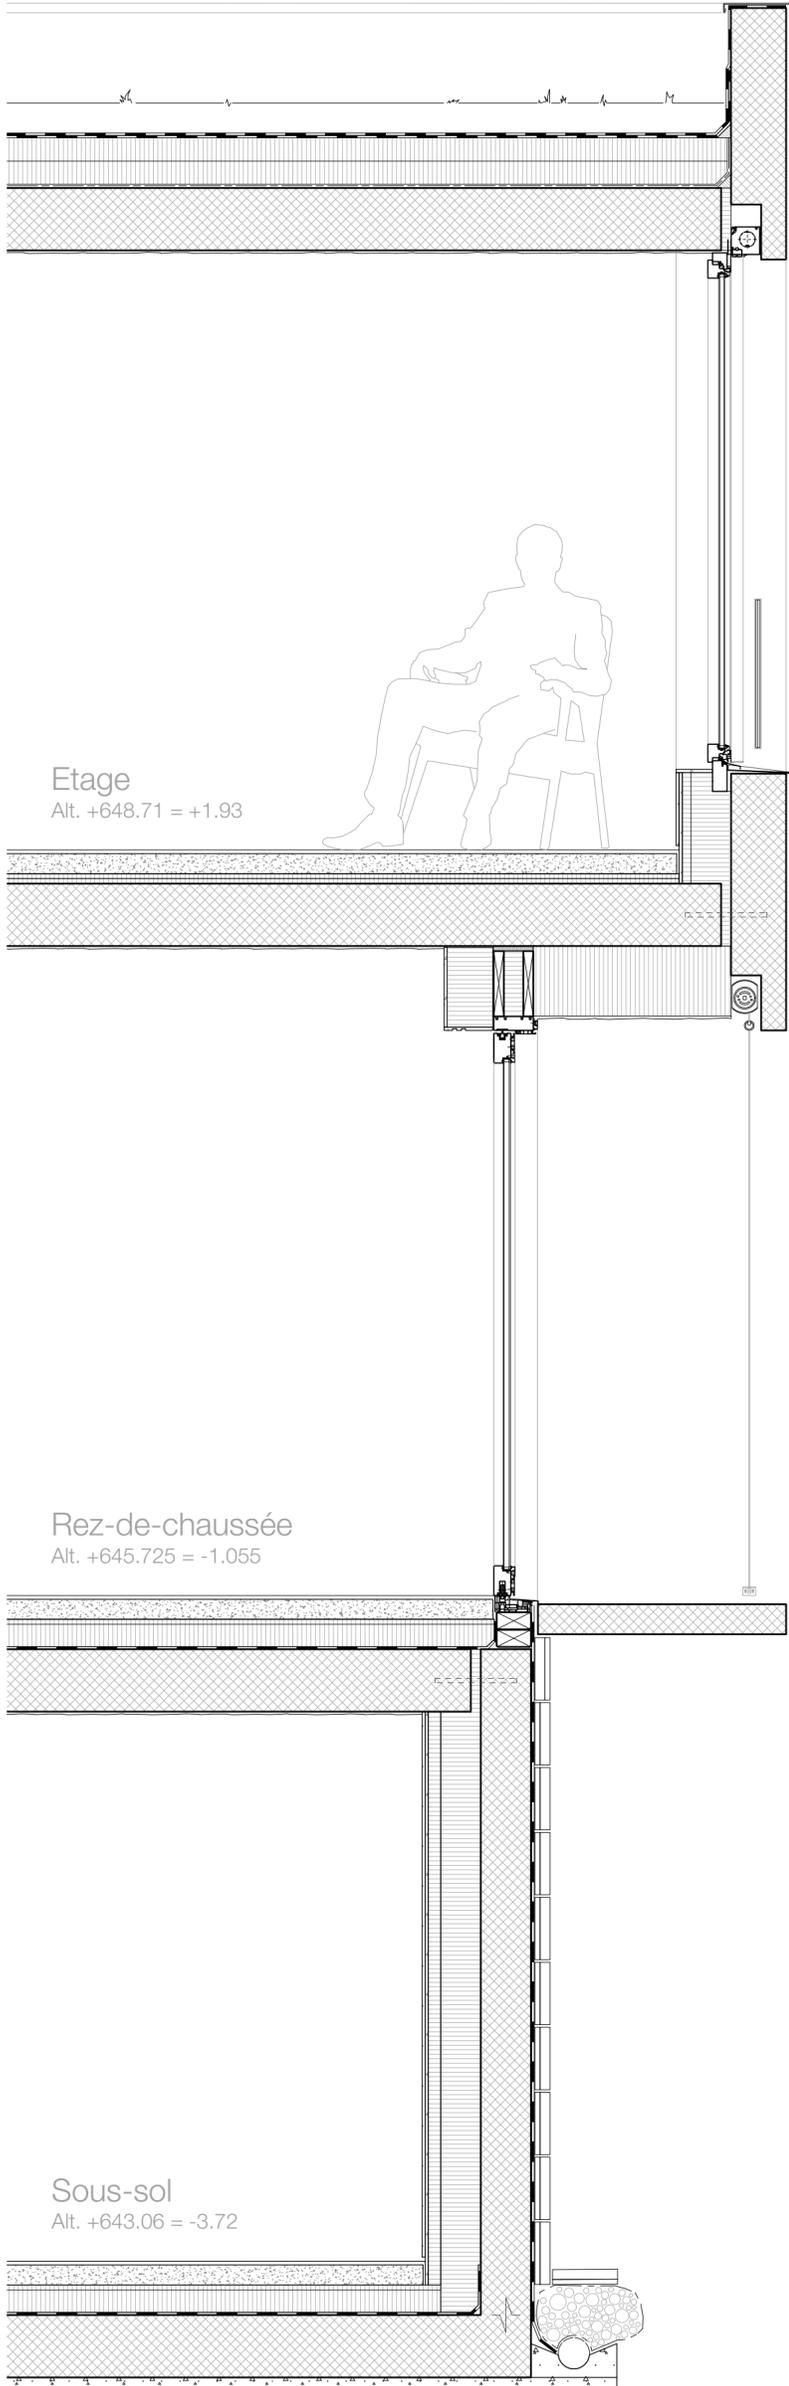

Etage

Alt. +648.71 = +1.93

Rez-de-chaussée

Alt. +645.725 = -1.055

Sous-sol

Alt. +643.06 = -3.72

- Dalle toiture
- couche végétale 12 cm
 - étanchéité 2 x 1 cm
 - isolation thermique pente intégrée 20 cm
 - barrière-vapeur -
 - dalle BA 25 cm
 - gypse 1 cm

- Store toile ZIP
motorisé
coulisseaux noyés

- Fenêtre oscillo-battante
garde corps verre

- Dalle étage
- parquet 15 cm
 - chape 8 cm
 - isol. phon. + therm. 2 + 2 cm
 - dalle BA 25 cm
 - gypse 1 cm

- Store toile à descente verticale
motorisé
sur câbles tendus

- Fenêtre coulissante à levage

- Dalle rez
- carrelage 15 cm
 - chape 8 cm
 - isol. phon. + therm. 10 + 2 cm
 - étanchéité 1 cm
 - dalle BA 25 cm
 - gypse 1 cm

- Murs sous-sol
- plâtre cartonné 2 x 125 cm
 - châssis isolé 5 cm
 - isolation thermique BV intégrée 16 cm
 - mur BA 25 cm
 - étanchéité 1 cm
 - plaques filtrantes 6 cm

- Radier
- carrelage 15 cm
 - chape 8 cm
 - isol. phon. + therm. 10 + 2 cm
 - étanchéité 1 cm
 - dalle BA 25 cm
 - béton maigre 5 cm



MHPM

Architectes

Les Villas Patios - Corminboeuf
Travée

