


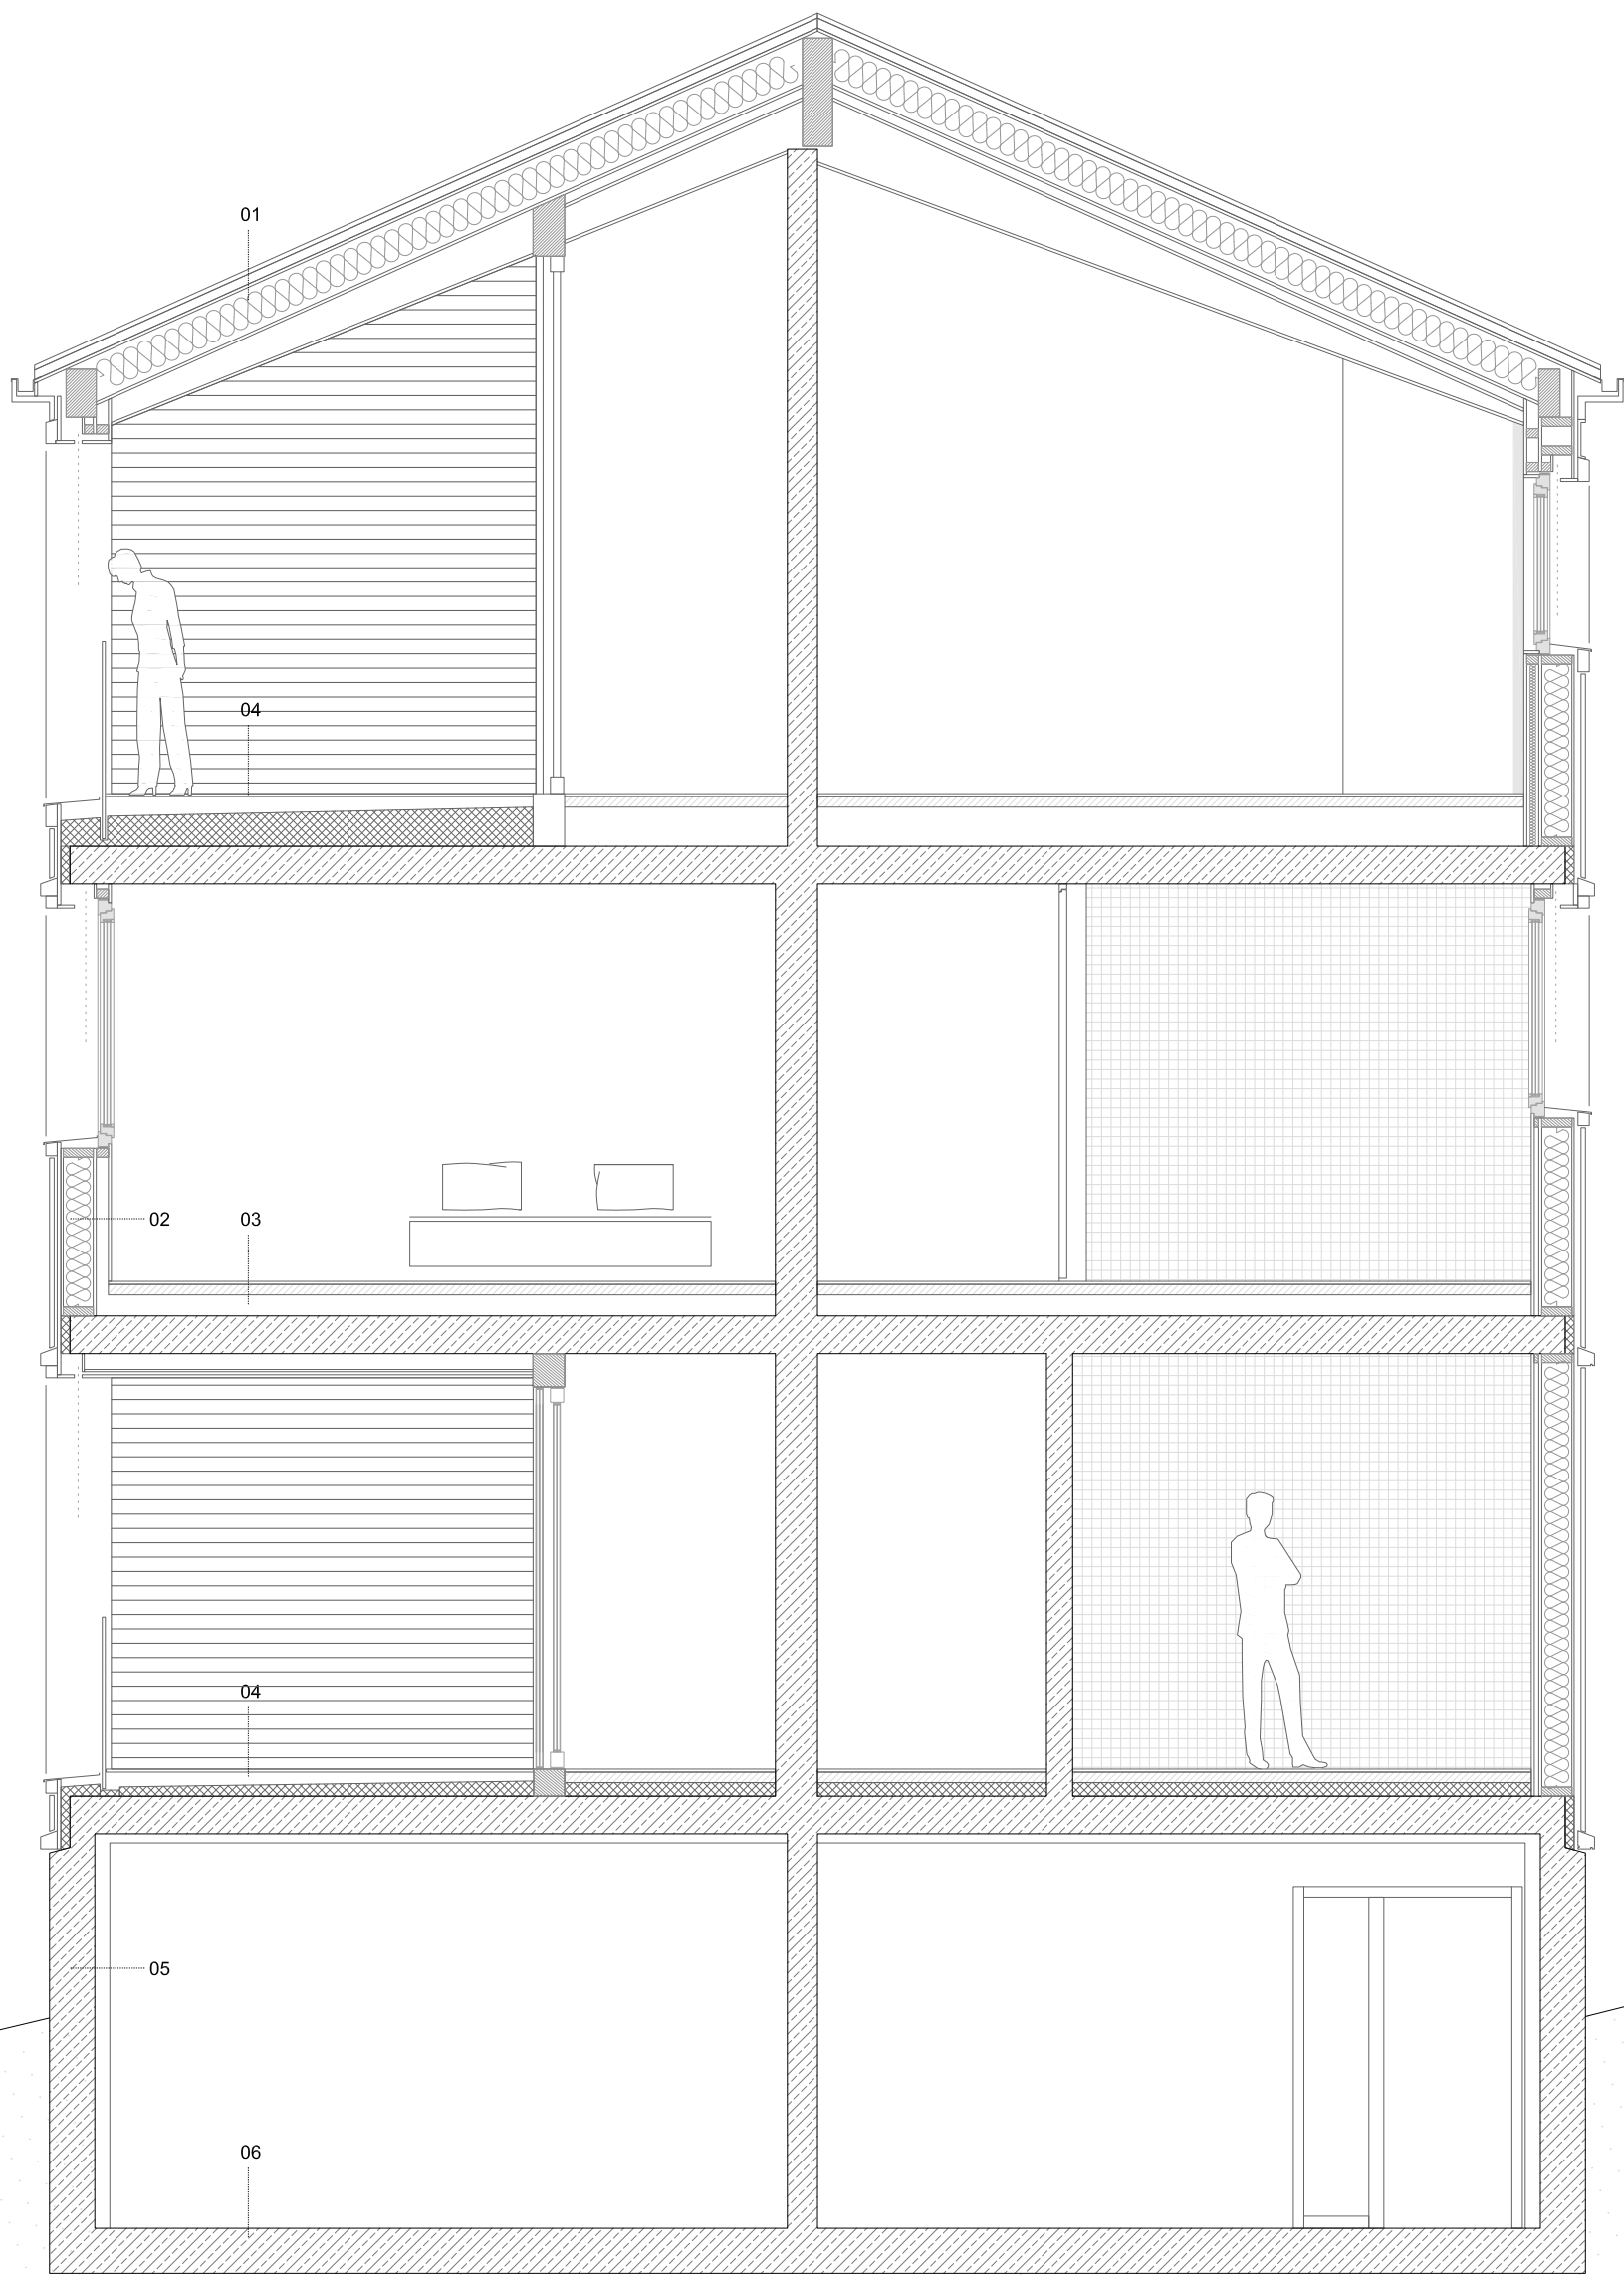

01	Eternit	3.0 cm
	Ziegellattung	6.0 cm
	Konterlattung	
	Unterdachbahn	
	DWD	1.6 cm
	Balkenlage	28.0 crr
	OSB	1.8 cm
	Installationse.	6.0 cm
	Unterkonstru.	
	Lattung	2.2 cm
	Täfer	2.0 cm
02	Lärchenschirm	3.0 cm
	Hinterlüftung	4.5 cm
	Windvlies	
	Holzfaserplatte	1.6 cm
	Holzelement	20.0 crr
	OSB Dampfbr.	1.8 cm
	Installationse.	6.0 cm
	Rostlattung	2.2 cm
	Holztafer GK	2.0 cm
03	Dielenboden	2.0 cm
	Estrich	7.0 cm
	Dämmung	8.0 cm
	Splitt	6.0 cm
	Stahlbeton	25.0 crr
	Dämmung	10.0 cm
	DWD	1.6 cm
	Hinterlüftung	2.0 cm
	Täfer	2.0 cm
04	Holzrost	3.0 cm
	Unterkonstr.	6.0-10.0 cm
	Abdichtung	
	Dämmung	6.0-10.0 cm
	Stahlbeton	25.0 crr
	Dämmung	6.0 cm
05	Beton gestockt	30.0 crr
	Dämmung	10.0 cm
06	Estrich geschl.	7.0 cm
	Dämmung	18.0 cm
	Beton	30.0 crr