


10 30 50 100 200 cm

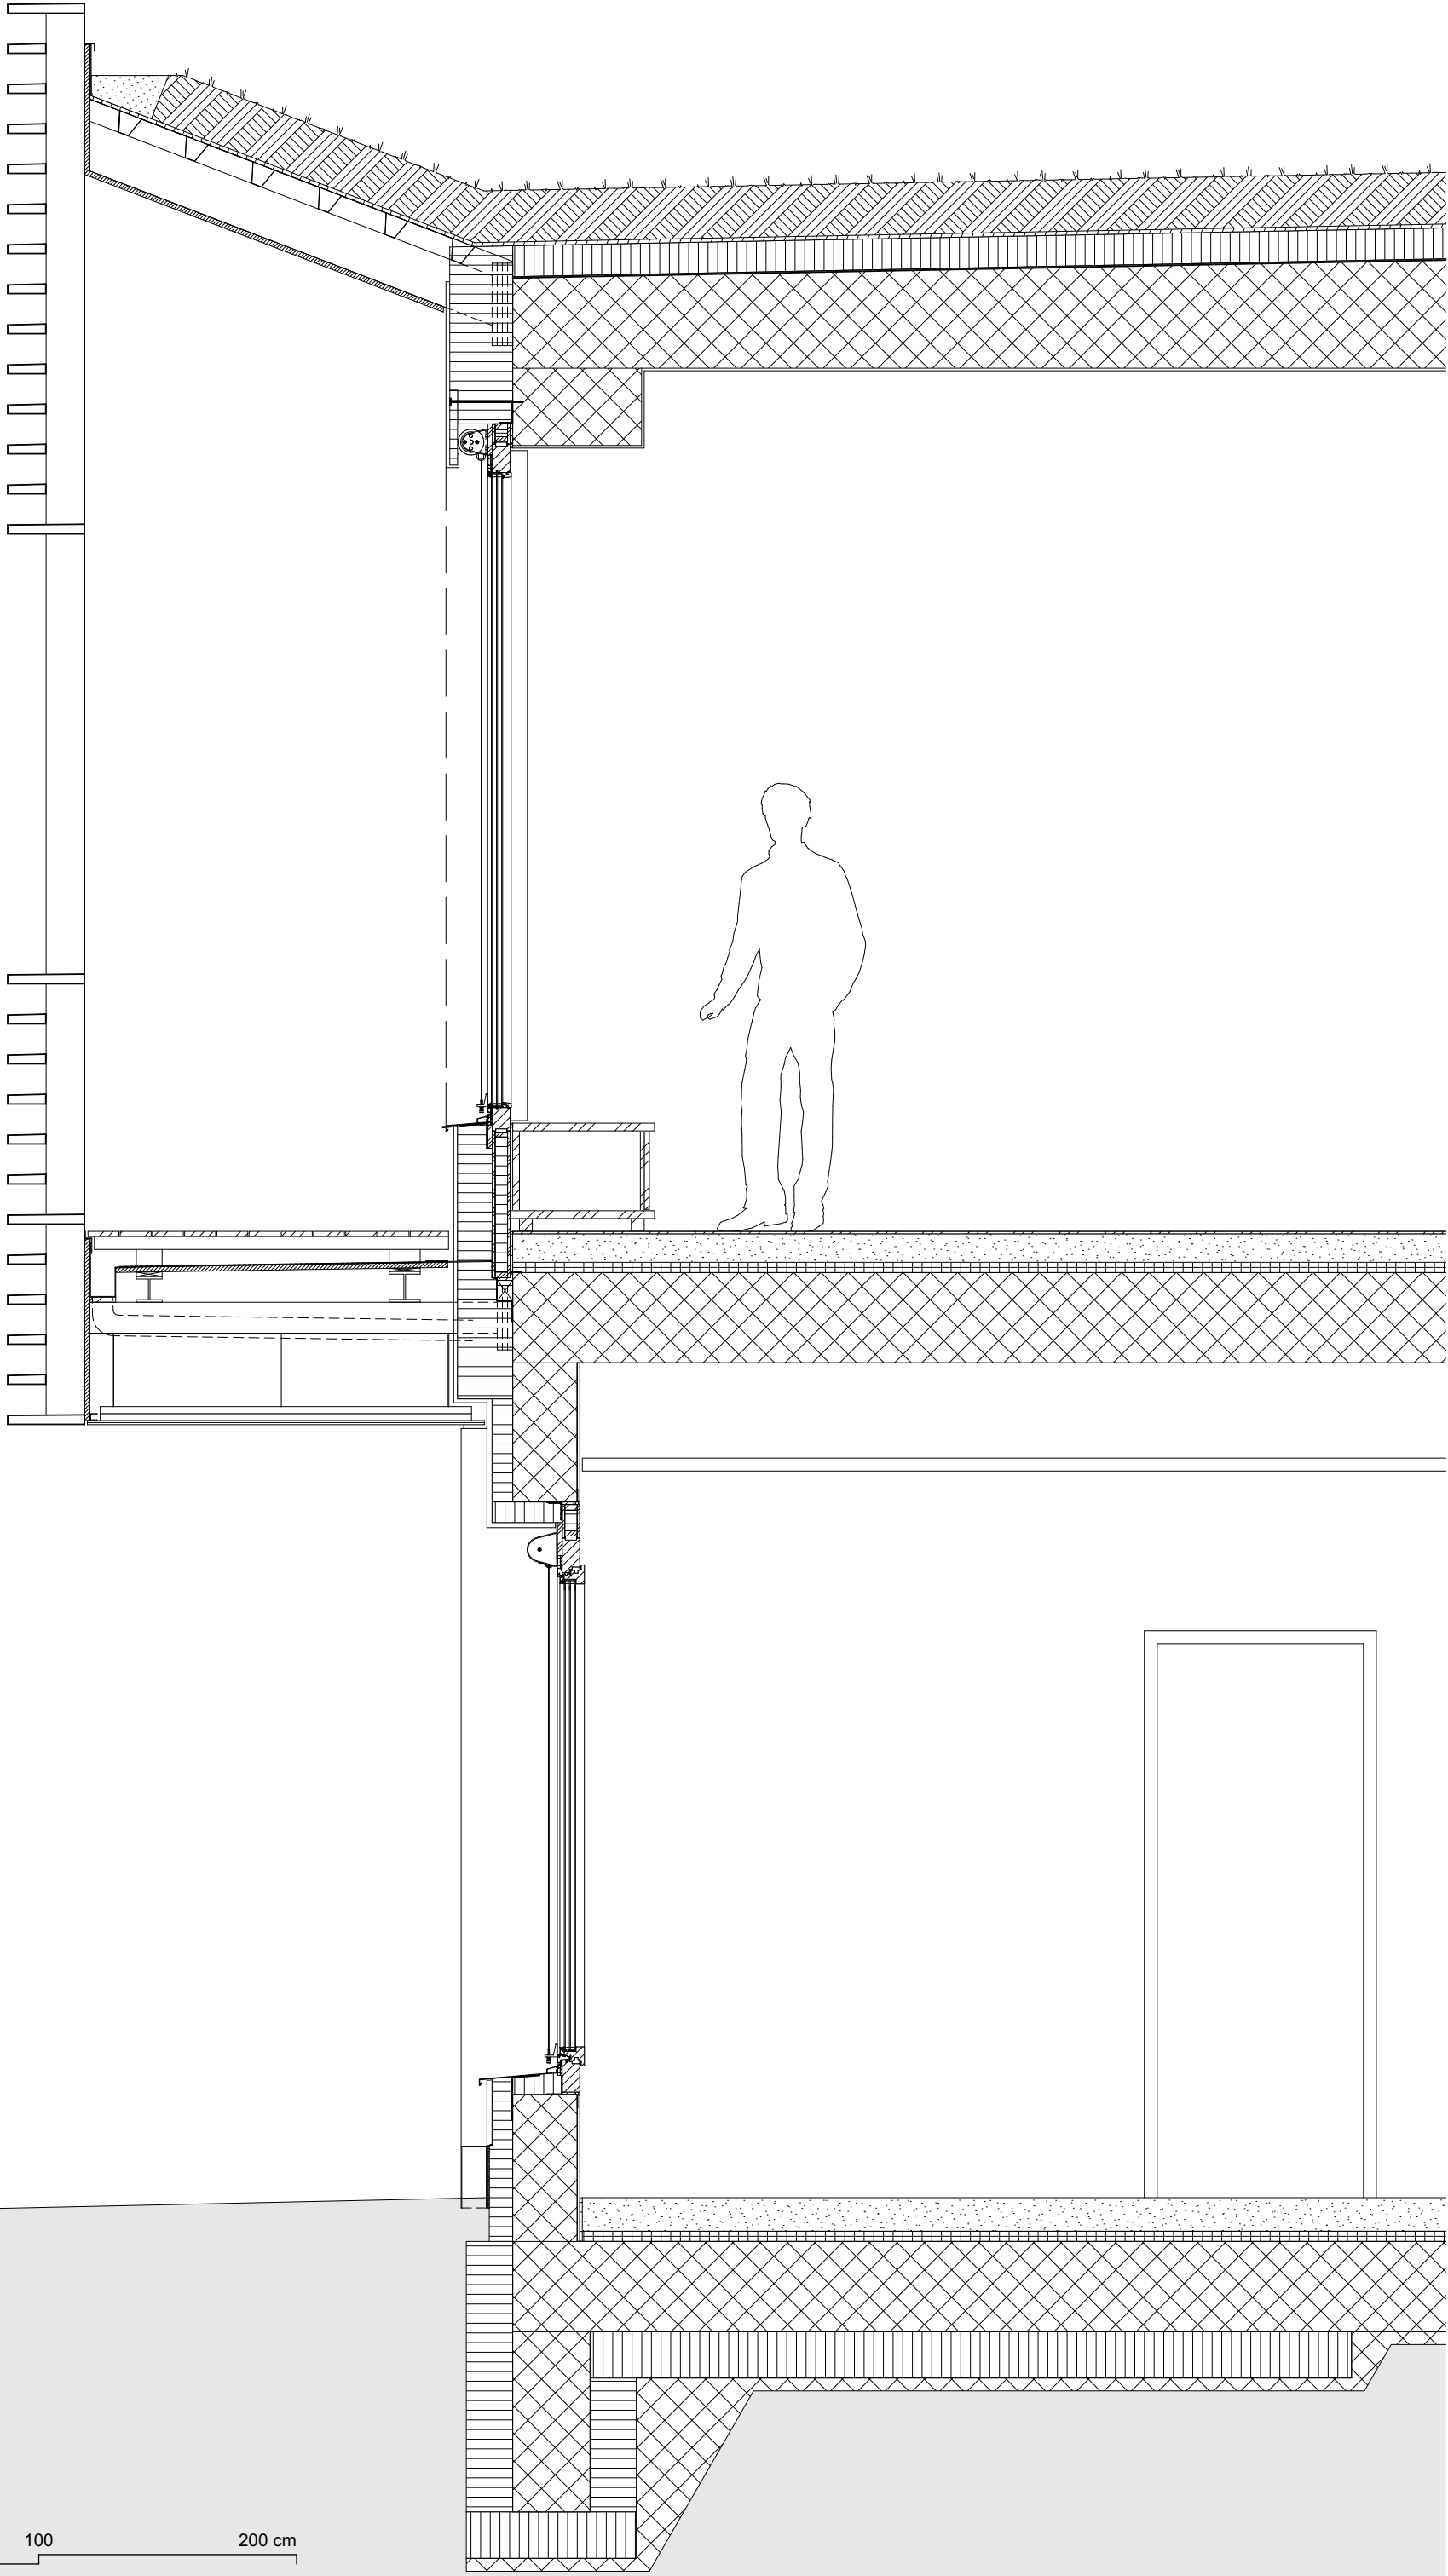

PLANTITTEL:

FASSADENSCHNITT

ARCHITEKTUR:

OOS AG
Hardstrasse 245 - 8005 Zürich - oos.com

BAUHERRSCHAFT:

Kühne Real Estate AG

PROJEKT:

KRE HGK HAUS RT

DATUM:

30.03.23

MST / FORMAT:

1:25 / A3