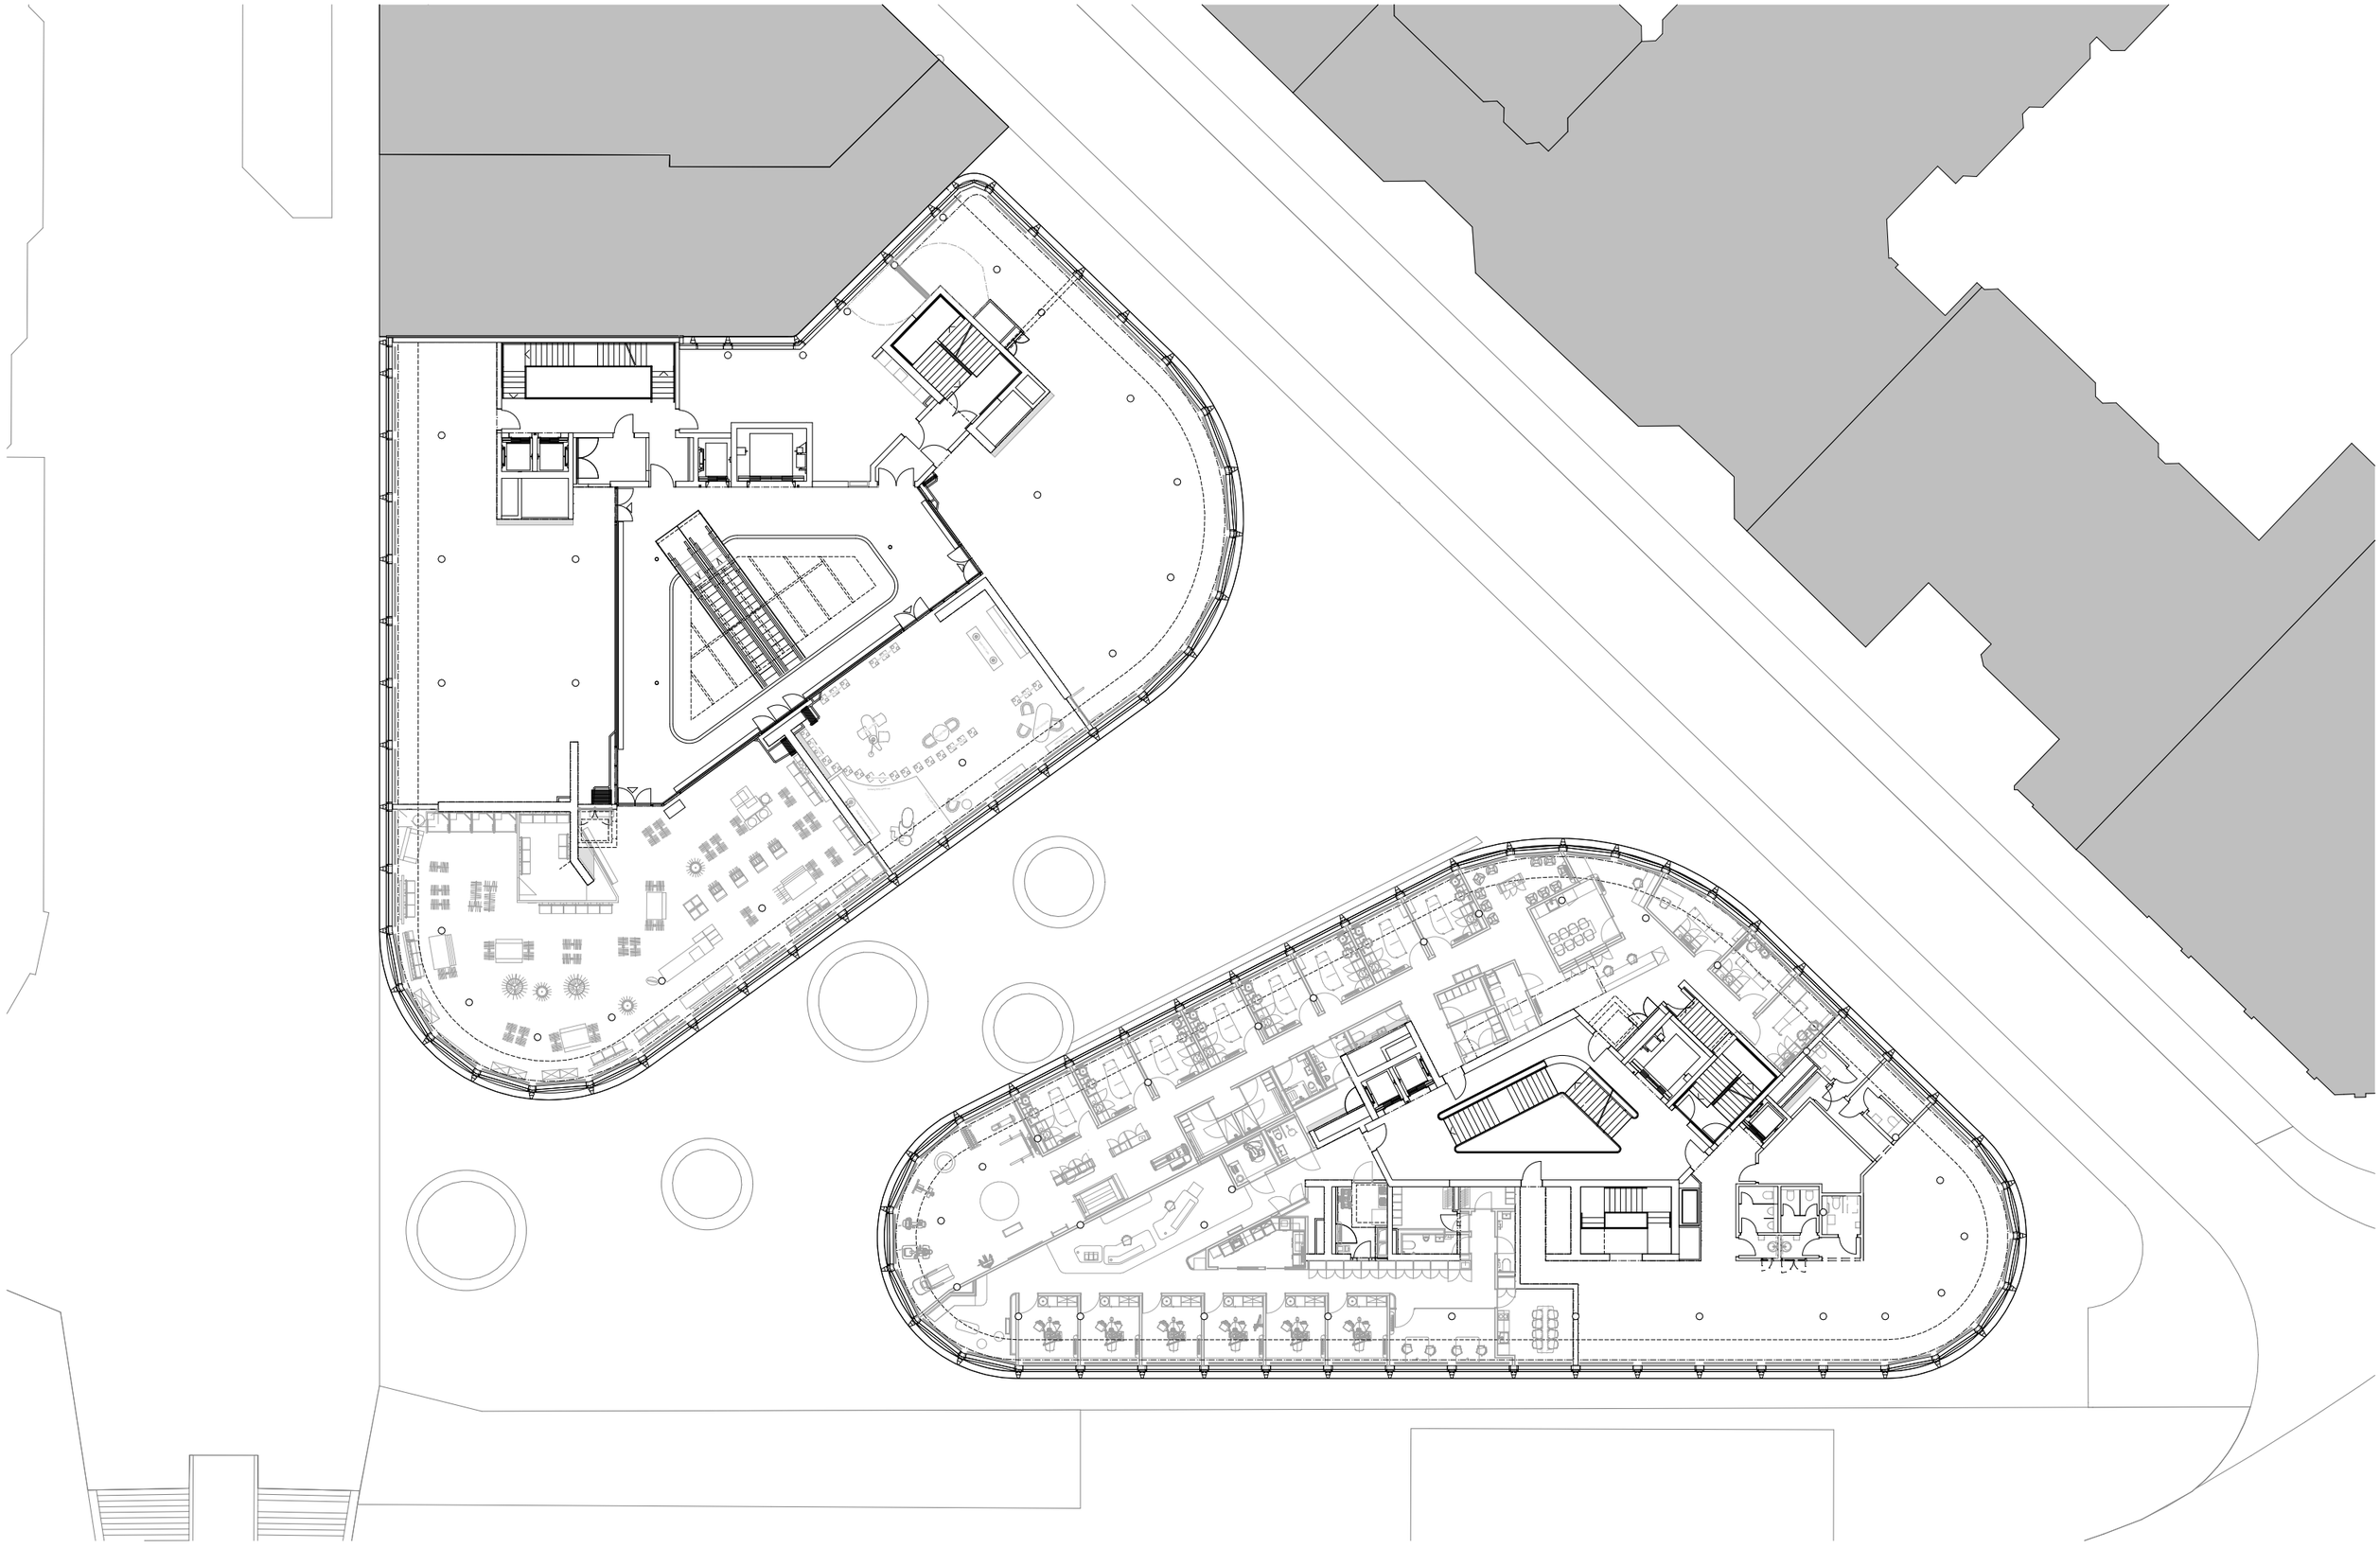

GIUBBINI ARCHITEKTEN ETH SIA_NEUBAU STEINBOCK_GRUNDRISS 1. OBERGESCHOSS_MST. 1:300_05