


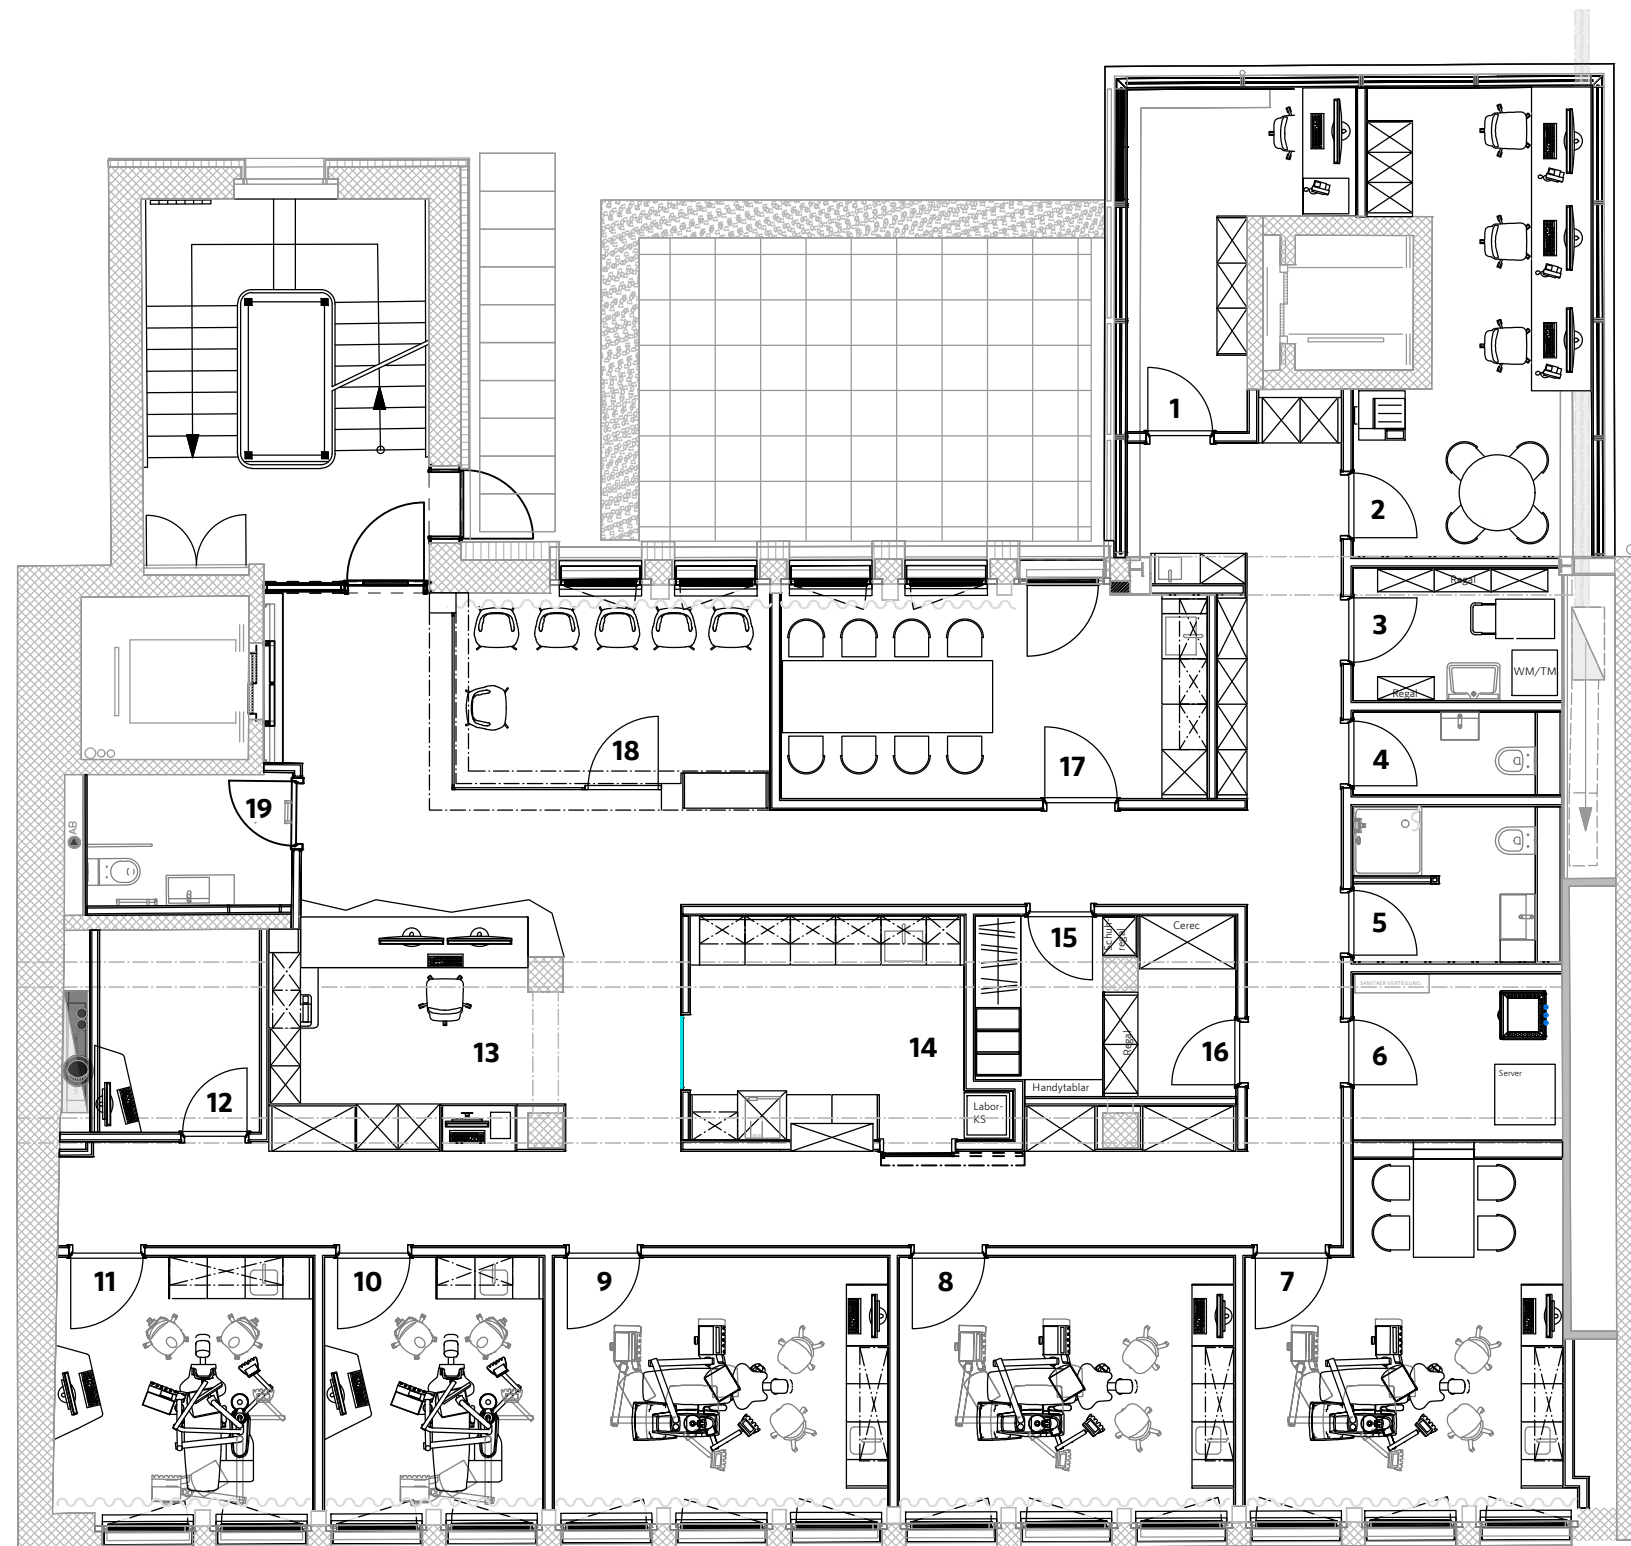

1. Büro Zahnärztin
2. Büro Assistenz/Praxismanagement
3. Putzen
4. WC ZA
5. WC Personal
6. Technik
7. Behandlungszimmer 1
8. Behandlungszimmer 2
9. Behandlungszimmer 3
10. Behandlungszimmer 4
11. Behandlungszimmer 5
12. Röntgen
13. Empfang
14. Sterilisationsraum
15. Garderobe Personal
16. Lager
17. Personal Aufenthalt
18. Warten
19. IV-WC Patient

Mietfläche: 280m²
 Raumhöhe Roh: 274cm
 Raumhöhe fertig: 247cm

2. Obergeschoss