

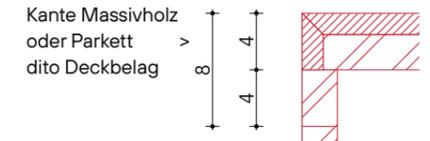


SÄMTLICHE MASSE SIND RICHTMASSE. DIE EXAKTEN MASSE SIND DURCH DEN UNTERNEHMER VOR ORT ZU BESTIMMEN.

DETAILSCHNITT 2 1:20

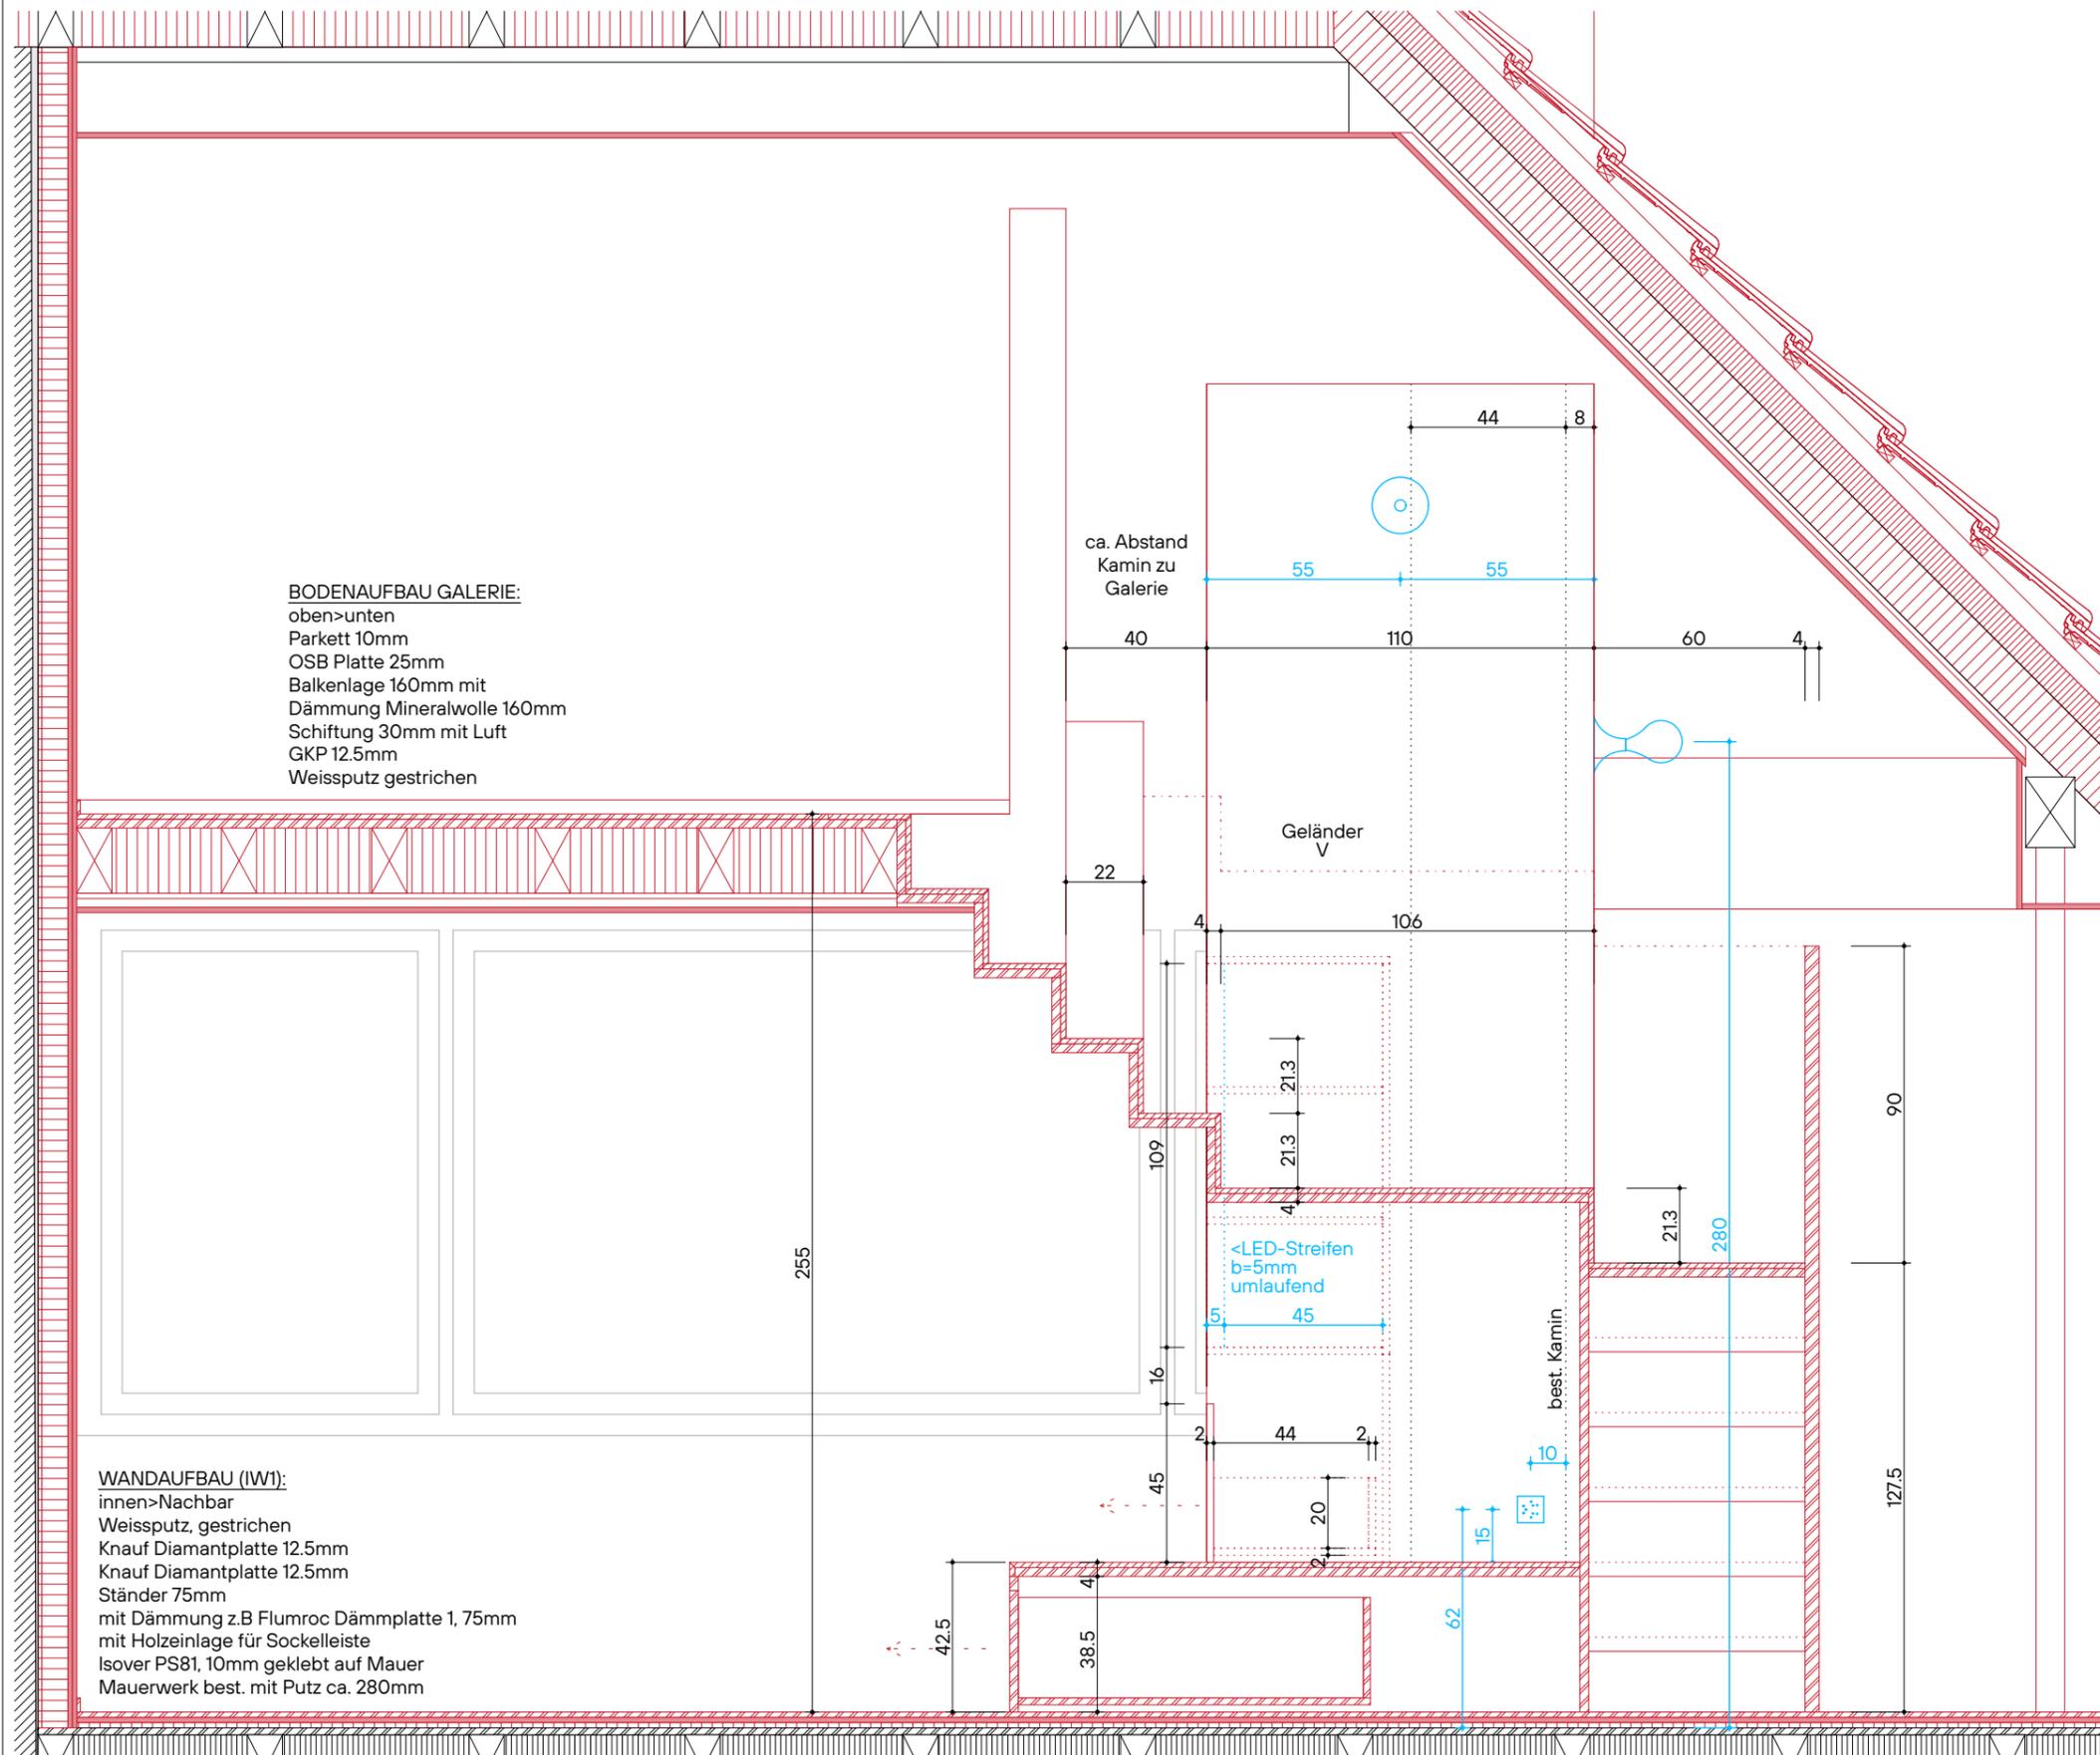

MDF weiss gespritzt >

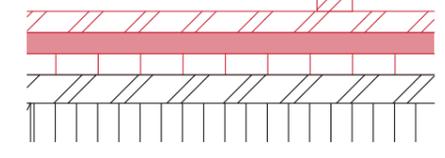

TREPPENMÖBEL
 Ausführung:
 Alle Sichtteile MDF weiss gespritzt
 Auftritte und Steigungen
 MDF mit Parkett belegt, dito Parkett Boden
 Ebene Feuerstelle
 MDF mit Parkett belegt, dito Parkett Boden