



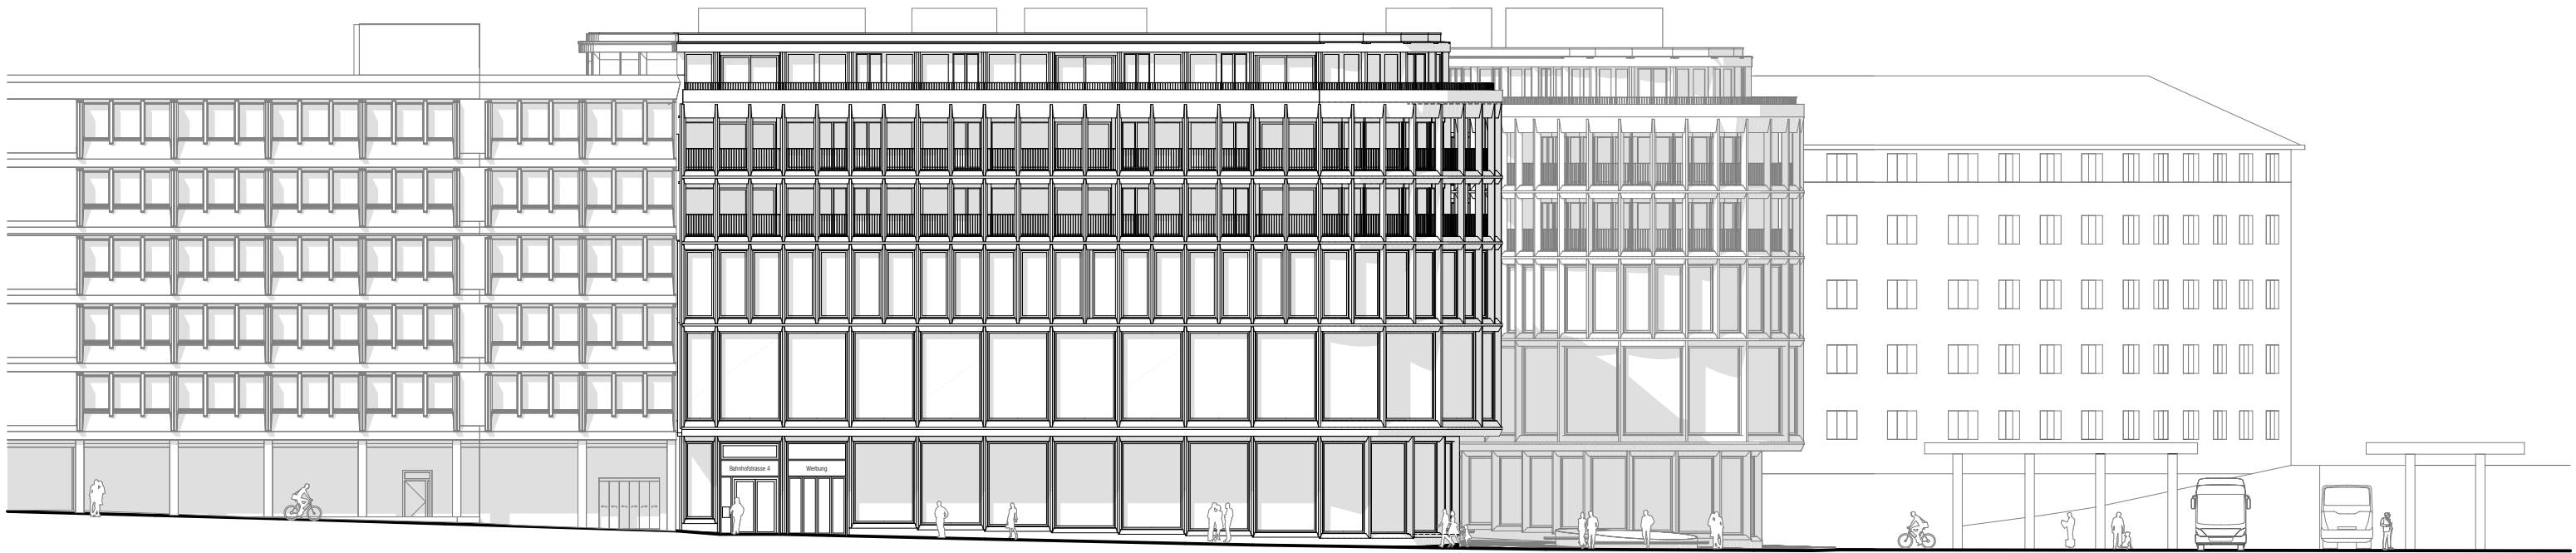

Ansicht Nordost M 1:300

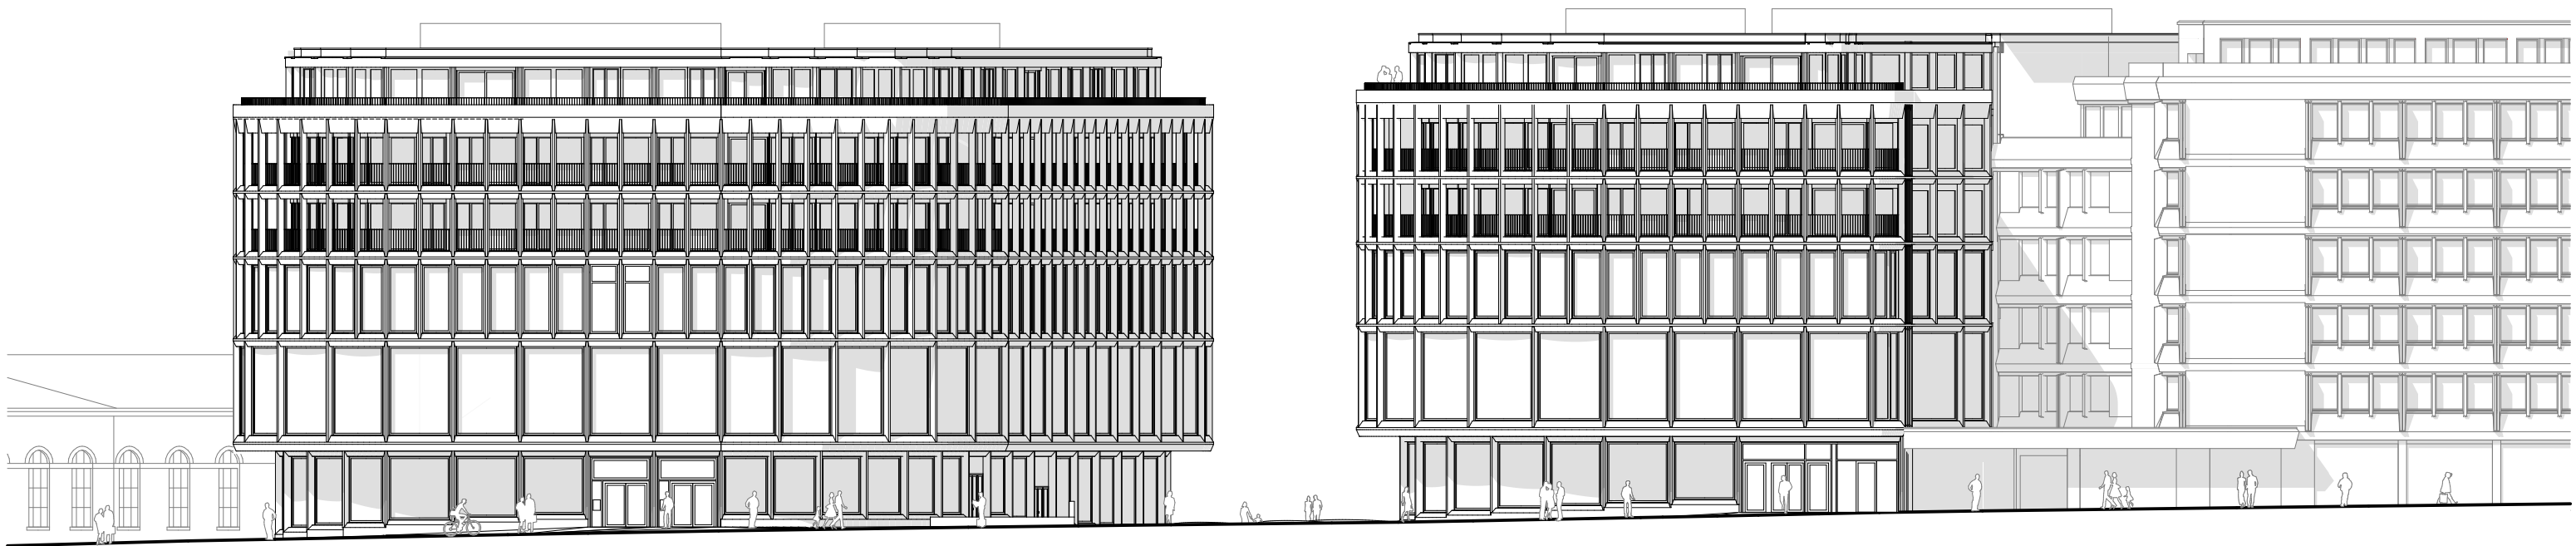

Ansicht Süd M 1:300