


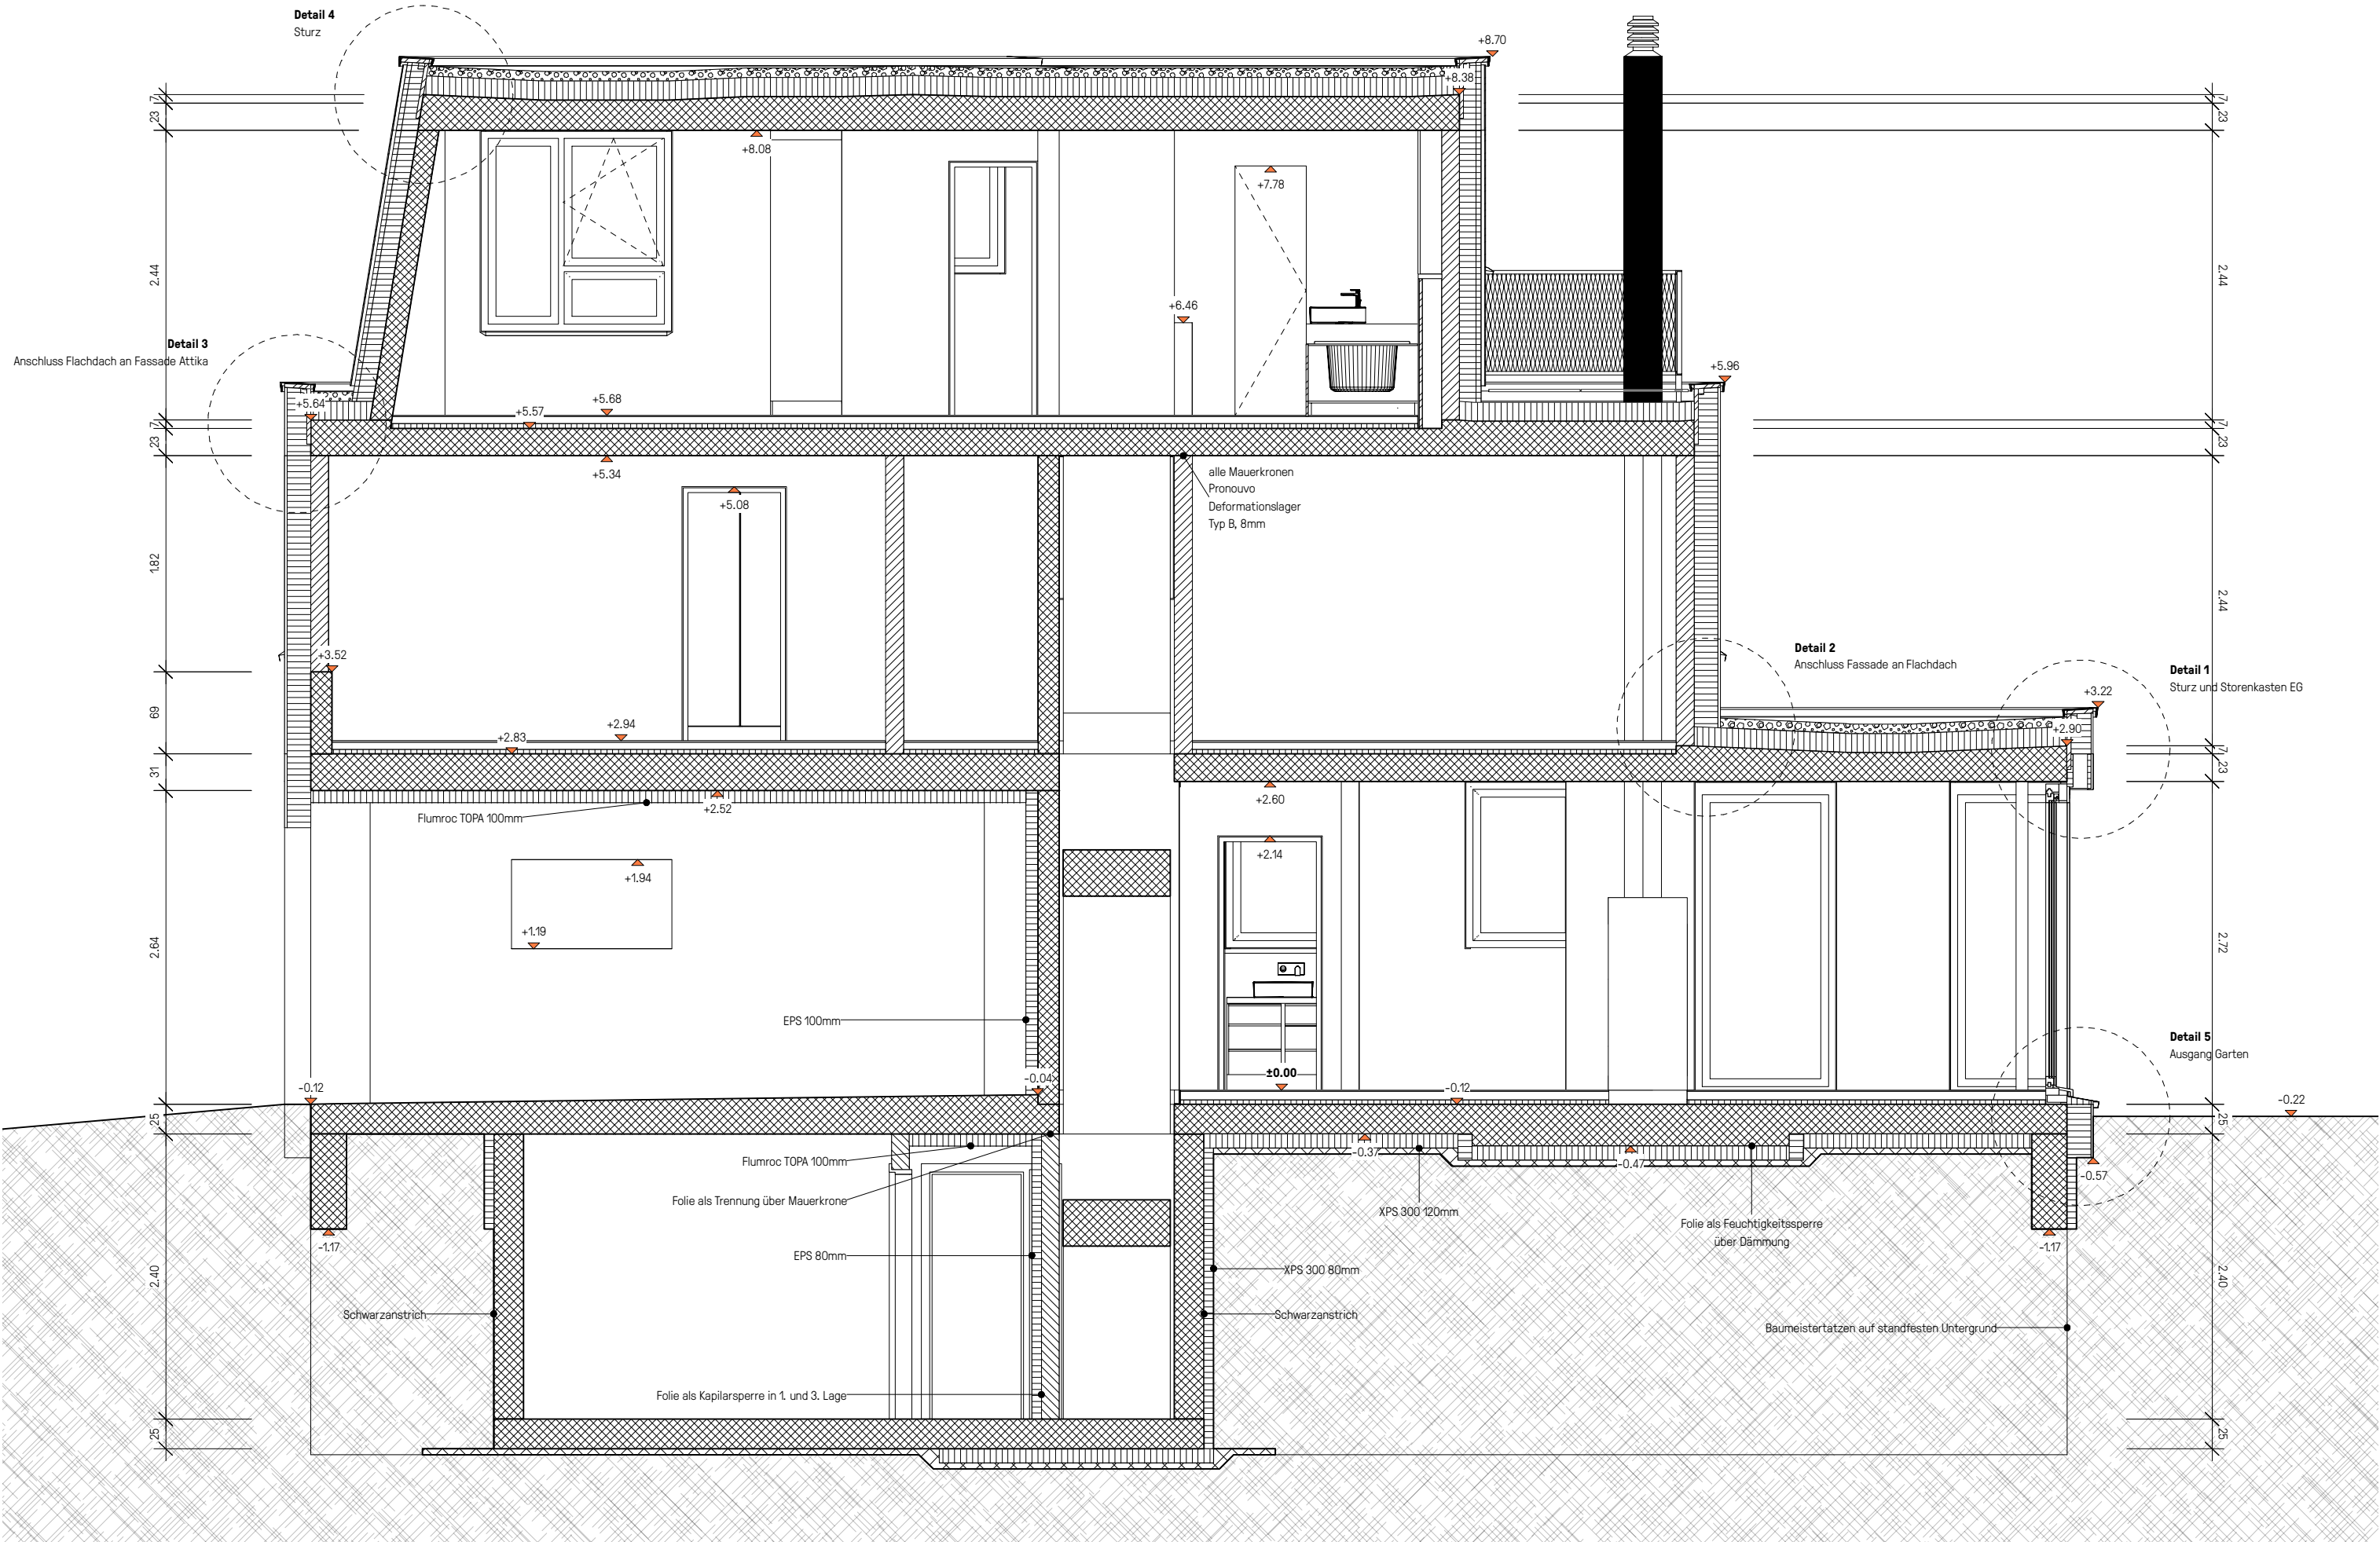

Bodenaufbau UG

Hydrophobierung	-
Stahlbeton	250mm
Magerbeton	50mm

Wandaufbau UG

Stahlbeton	250mm
Schwarzanstrich	-
XPS 300	80mm
Drainagefolie	10mm

Bodenaufbau EG

Feinsteinzeugplatten	10mm
Kleber	3mm
Unterlagsboden	67mm
Trittschall+Dämmung	40mm
Stahlbeton	250mm

Wandaufbau EG

Einschichtputz	10mm
Backstein	150mm
EPS	200mm
Besenstrich-Putz	20mm

Bodenaufbau OG

Feinsteinzeugplatten	10mm
Kleber	3mm
Unterlagsboden	57mm
Trittschall+Dämmung	40mm
Stahlbeton	230mm

Wandaufbau OG

Einschichtputz	10mm
Backstein	150mm
EPS	200mm
Besenstrich-Putz	20mm

Bodenaufbau AG

Feinsteinzeugplatten	10mm
Kleber	3mm
Unterlagsboden	57mm
Trittschall+Dämmung	40mm
Stahlbeton	230mm

Wandaufbau AG

Stahlbeton	180mm
EPS	140mm
Holzfaserplatte	40mm
Windpapier	-
Vertikallattung	30mm
Faserzementplatten	8mm

Dachaufbau

Vegetationsschicht	80-100mm
Kunstfaserfilies	5mm
Gummigranulatmatte	8mm
Abdichtung 2. Lage	5mm
Abdichtung 1. Lage	3mm
PUR Alu	160mm
Dampfsperre	3.5mm
Stahlbeton	250mm

Dachaufbau Terrasse AG

Feinsteinzeugplatten	20mm
Stelzenlager	100-150mm
Gummigranulatmatte	8mm
Abdichtung 2. Lage	5mm
Abdichtung 1. Lage	3mm
PUR Alu	160mm
Dampfsperre	3.5mm
Stahlbeton	230-300mm
TOTAL	560mm

	Backsteine		Bemassung Elektro
	Kalksandsteine		Bemassung HLS
	bewehrter Beton		Bemassung Rohbau
	Magerbeton		
	Holzwerkstoff		

REV	DATUM	GEZ	INHALT
a	12.01.2017	MS	Änderung Deckenstärke um 1cm
b	17.02.2017	MS	Ergänzung Tür- und Perimeterdämmkote UG
c	17.02.2017	YS	div. Änderungen, Koten, Bemassungen, Plan-Nr.
d	04.06.2017	MS	Ergänzung Dachaufbau Terrasse AG
Sämtliche Masse sind vom Unternehmer vor Ort auf eigene Verantwortung zu prüfen.			
Bei Fragen oder Unklarheiten bitte unverzüglich anrufen.			
Bauleitung: P04 seiler + den hartog architekten Yves Seiler, 076 335 70 89 Mirjam Schenk, 076 500 54 91			

Objekt	EFH Forchstrasse 4, 8703 Erlenbach	gezeichnet von ms
Bauherrschaft	Mary Vacalli & Kerstin Spura, Talstrasse 27, 8707 Uetikon am See	04.06.2017
5006_d	AUSFÜHRUNG	A2/50
	Schnitt A1-A1	A4/100
	539müM±0.00	
Architektur	P04 seiler + den hartog architekten, Buckhauserstrasse 40, 8048 Zürich, 076 335 70 89, mail@po4.ch	
Bauleitung	P04 seiler + den hartog architekten, Buckhauserstrasse 40, 8048 Zürich, 076 335 70 89, mail@po4.ch	