


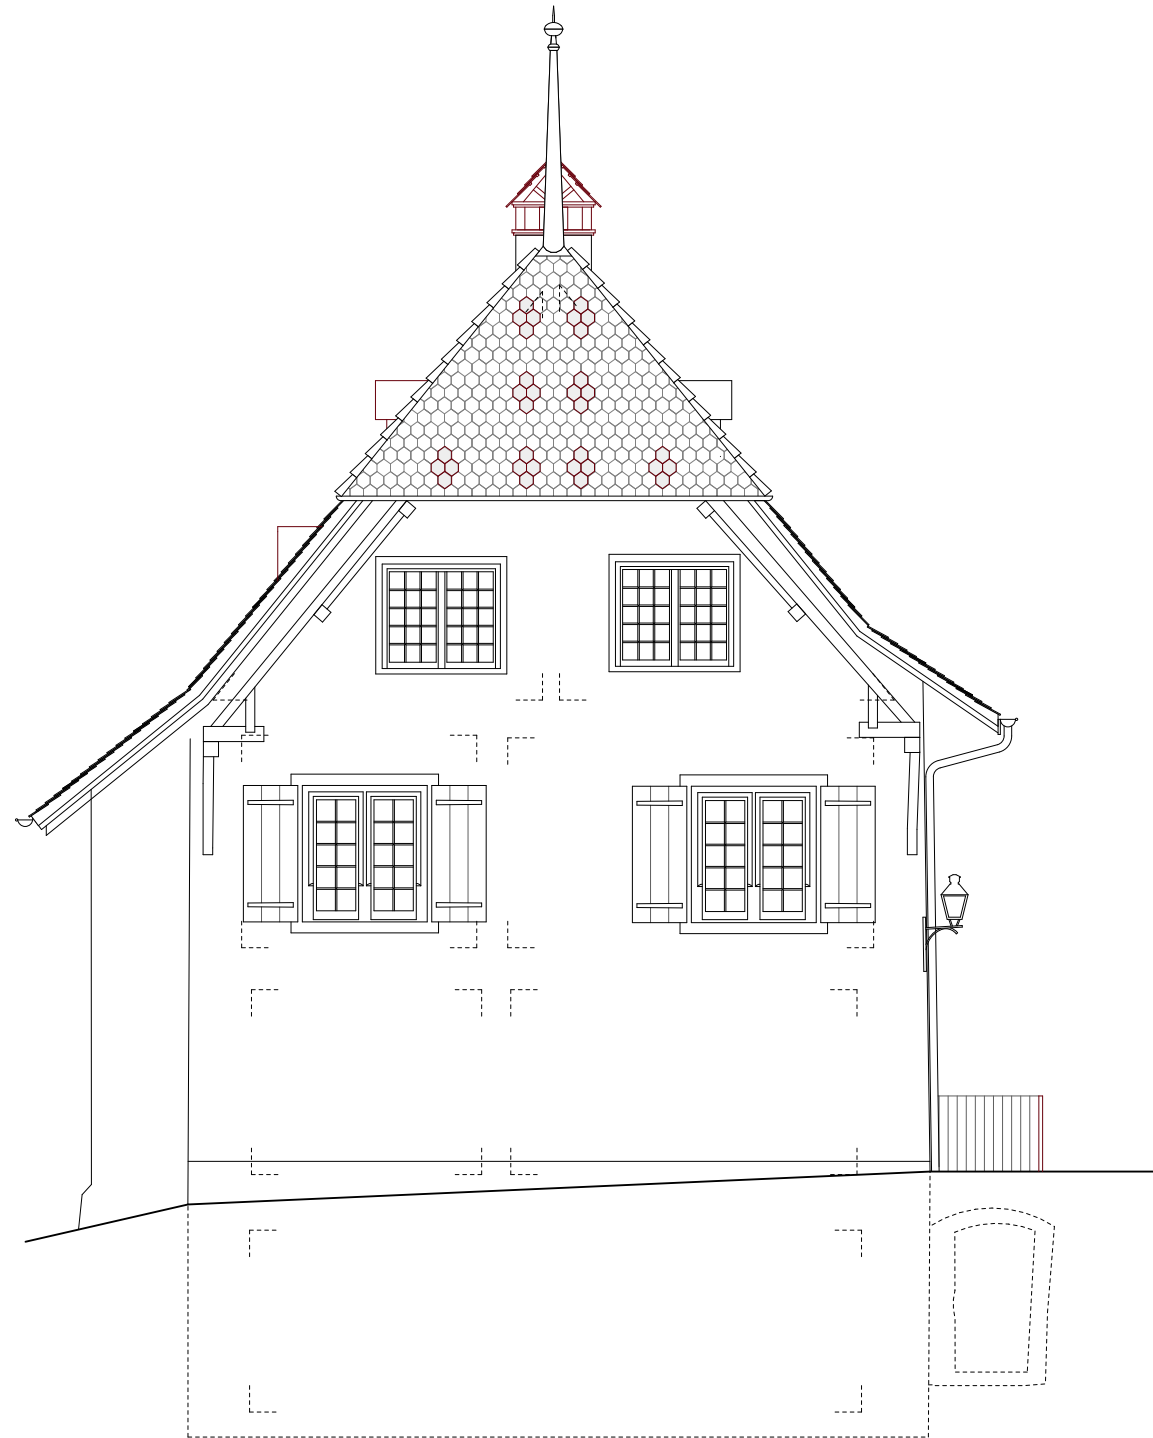

Südwestfassade

