


HAUS DER STADTGESCHICHTE

WINTERTHUR

KONSTRUKTIONSSCHNITT

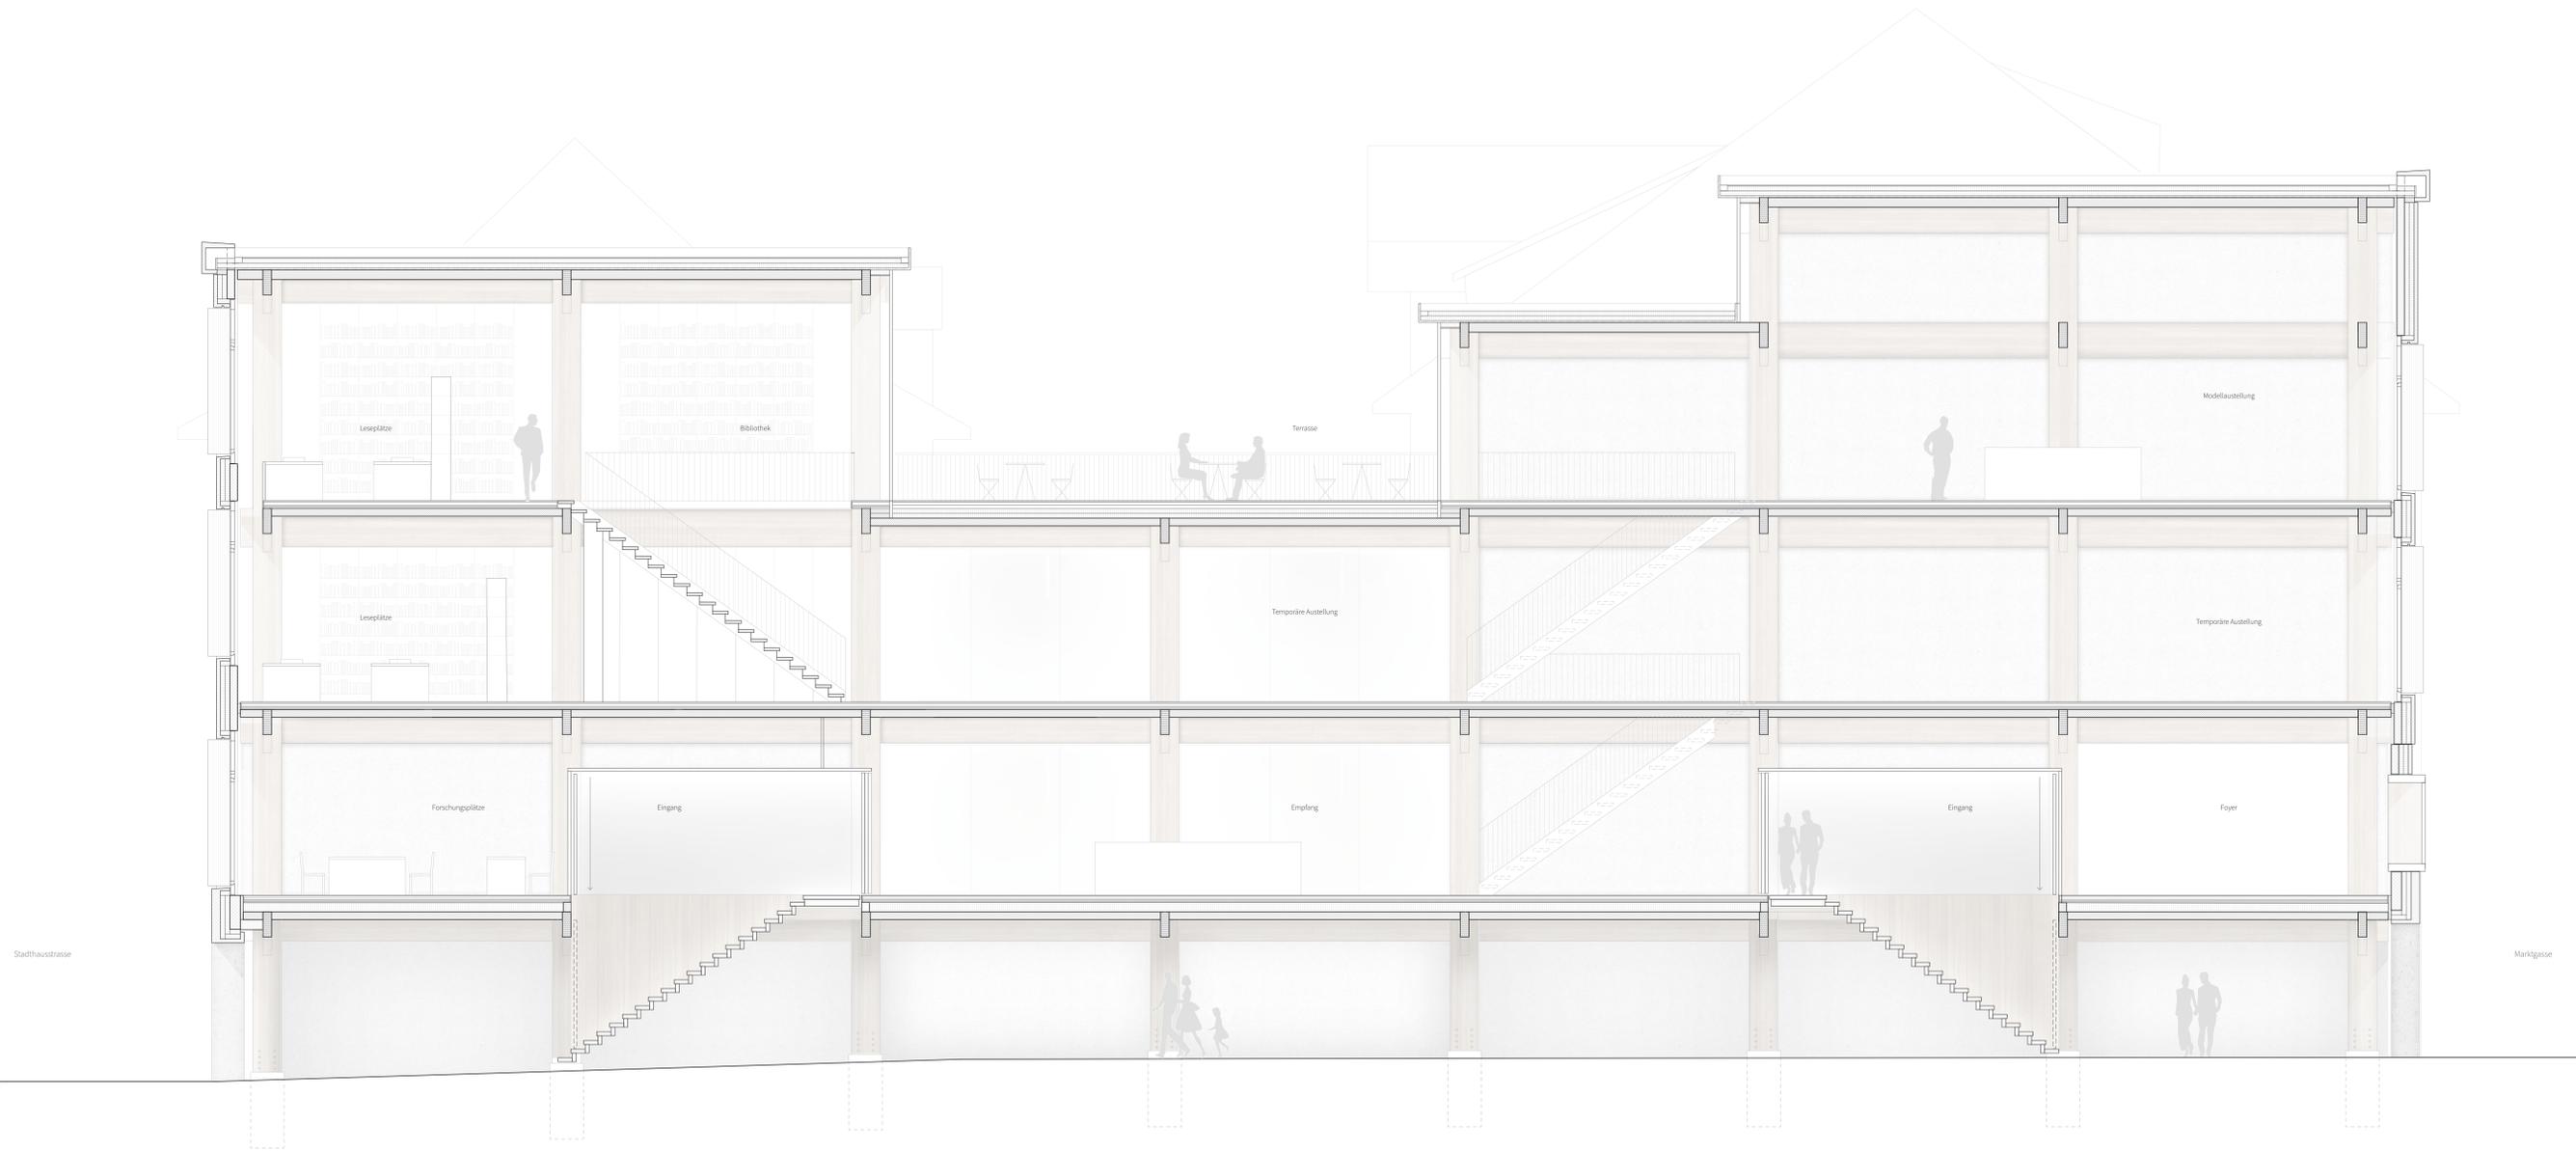

LÄNGSSCHNITT 1:50