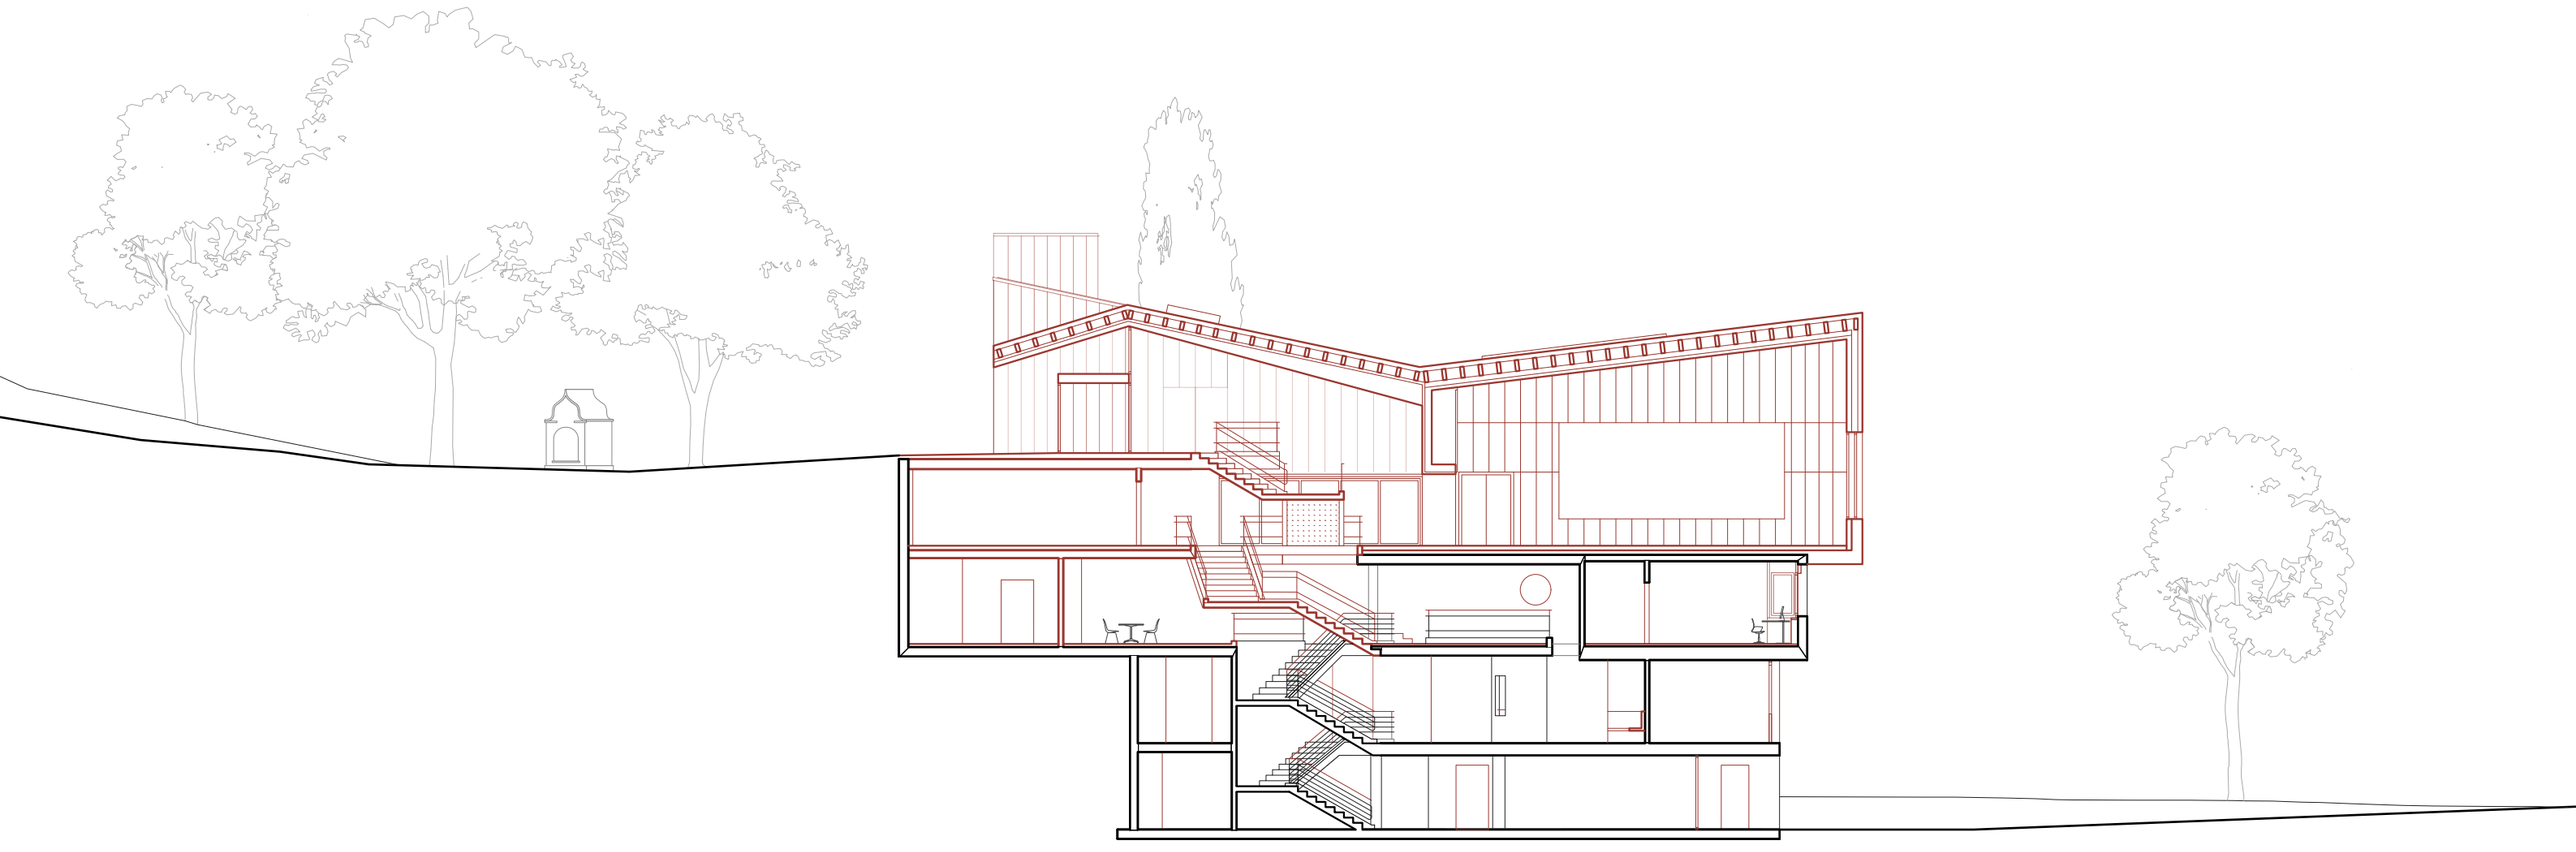

Lussi "Pfarreizentrum, Gerliswil"

Schnitt 1-2 1:200

0 2 5 10