


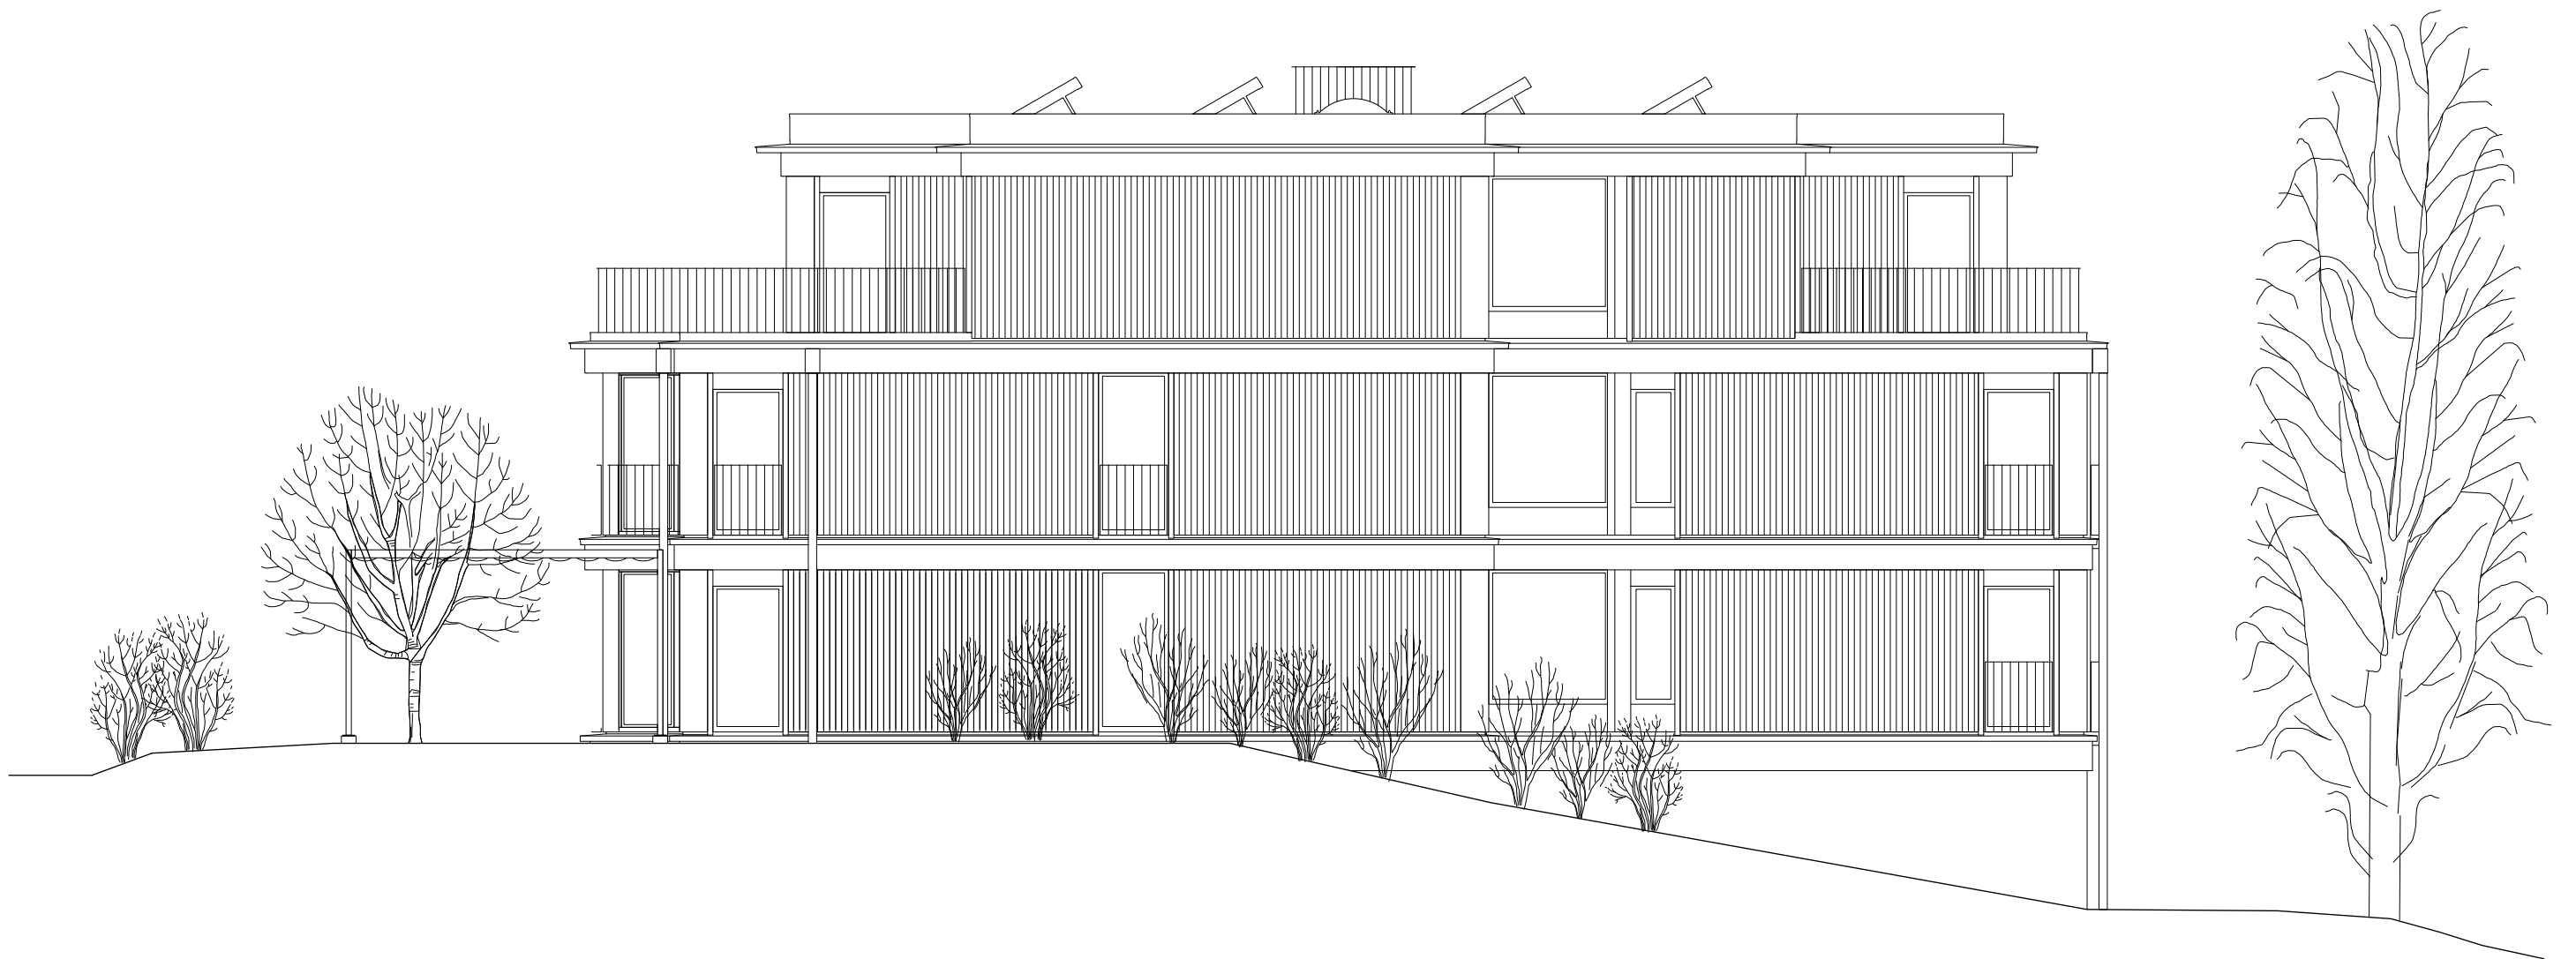

Rothusweg Zug
Ostfassade 1:100

