




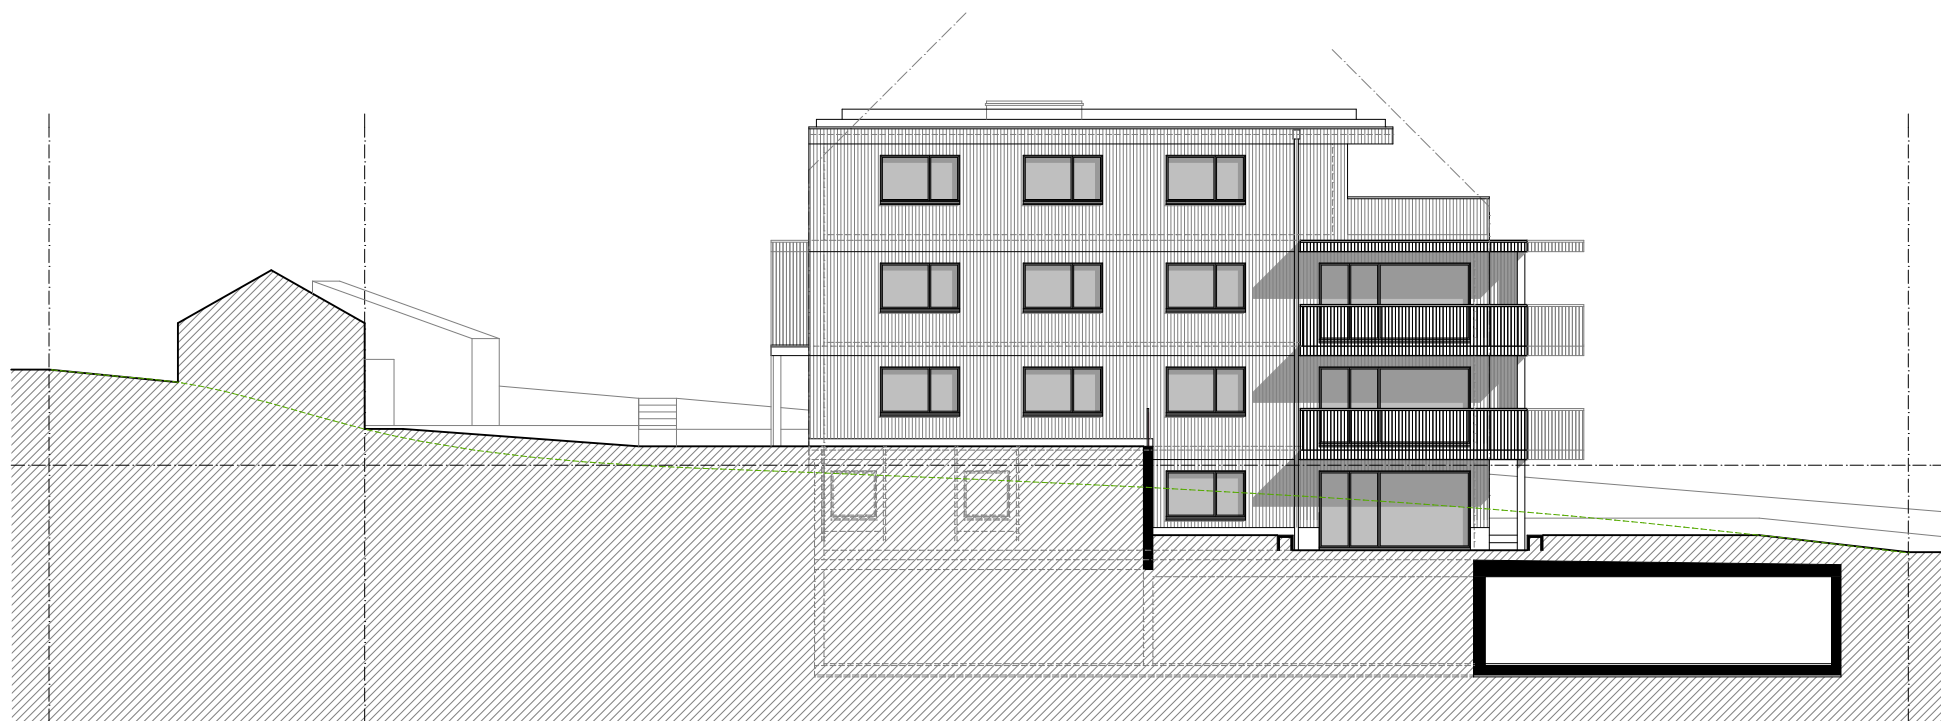

Haus B Nordwestfassade

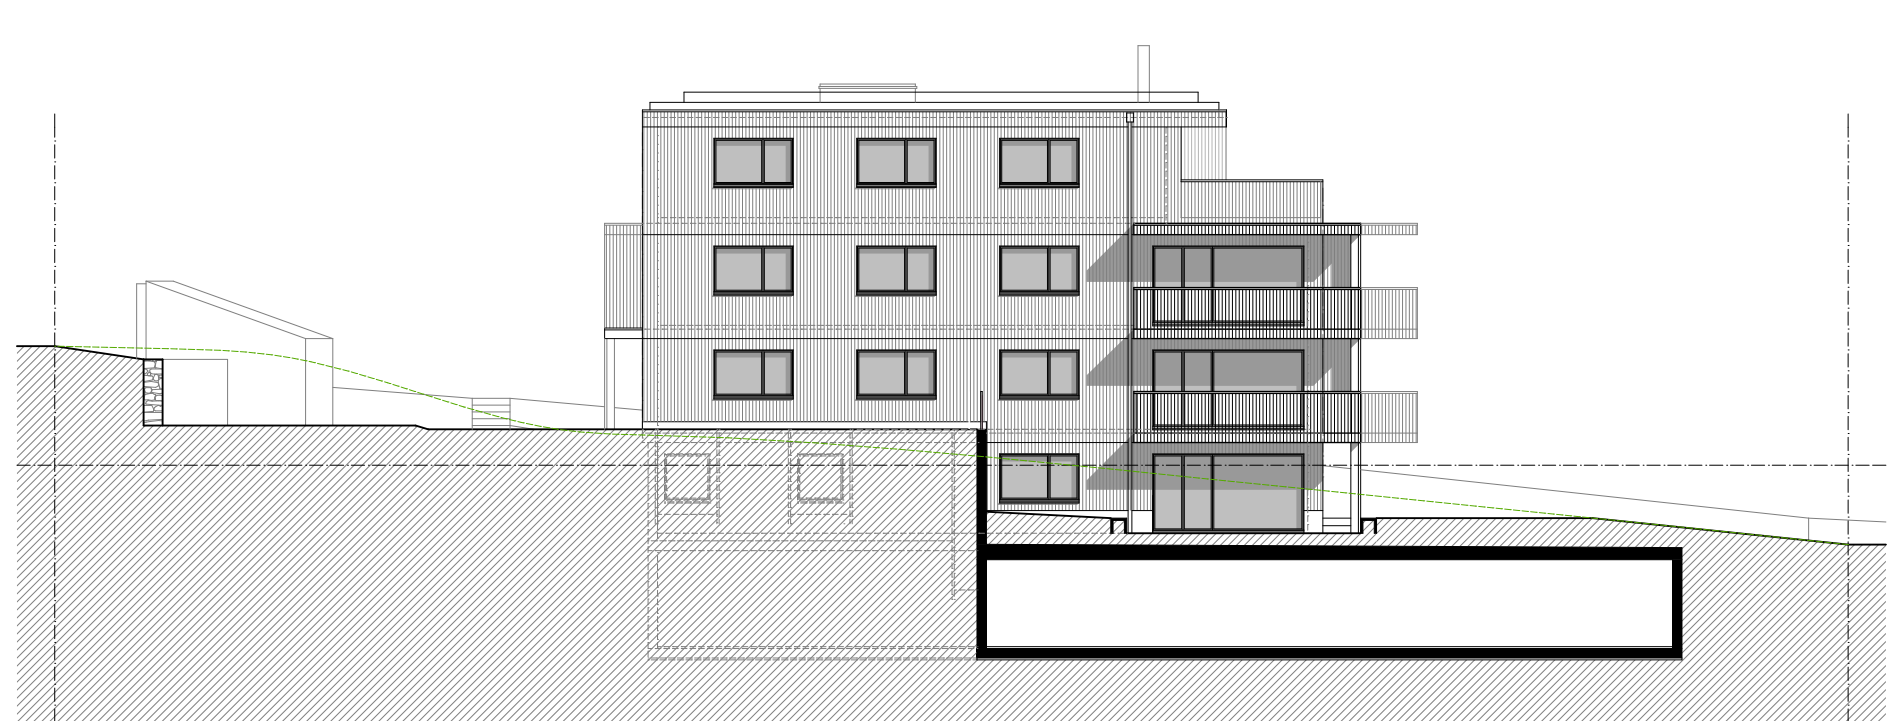

Haus C Nordwestfassade

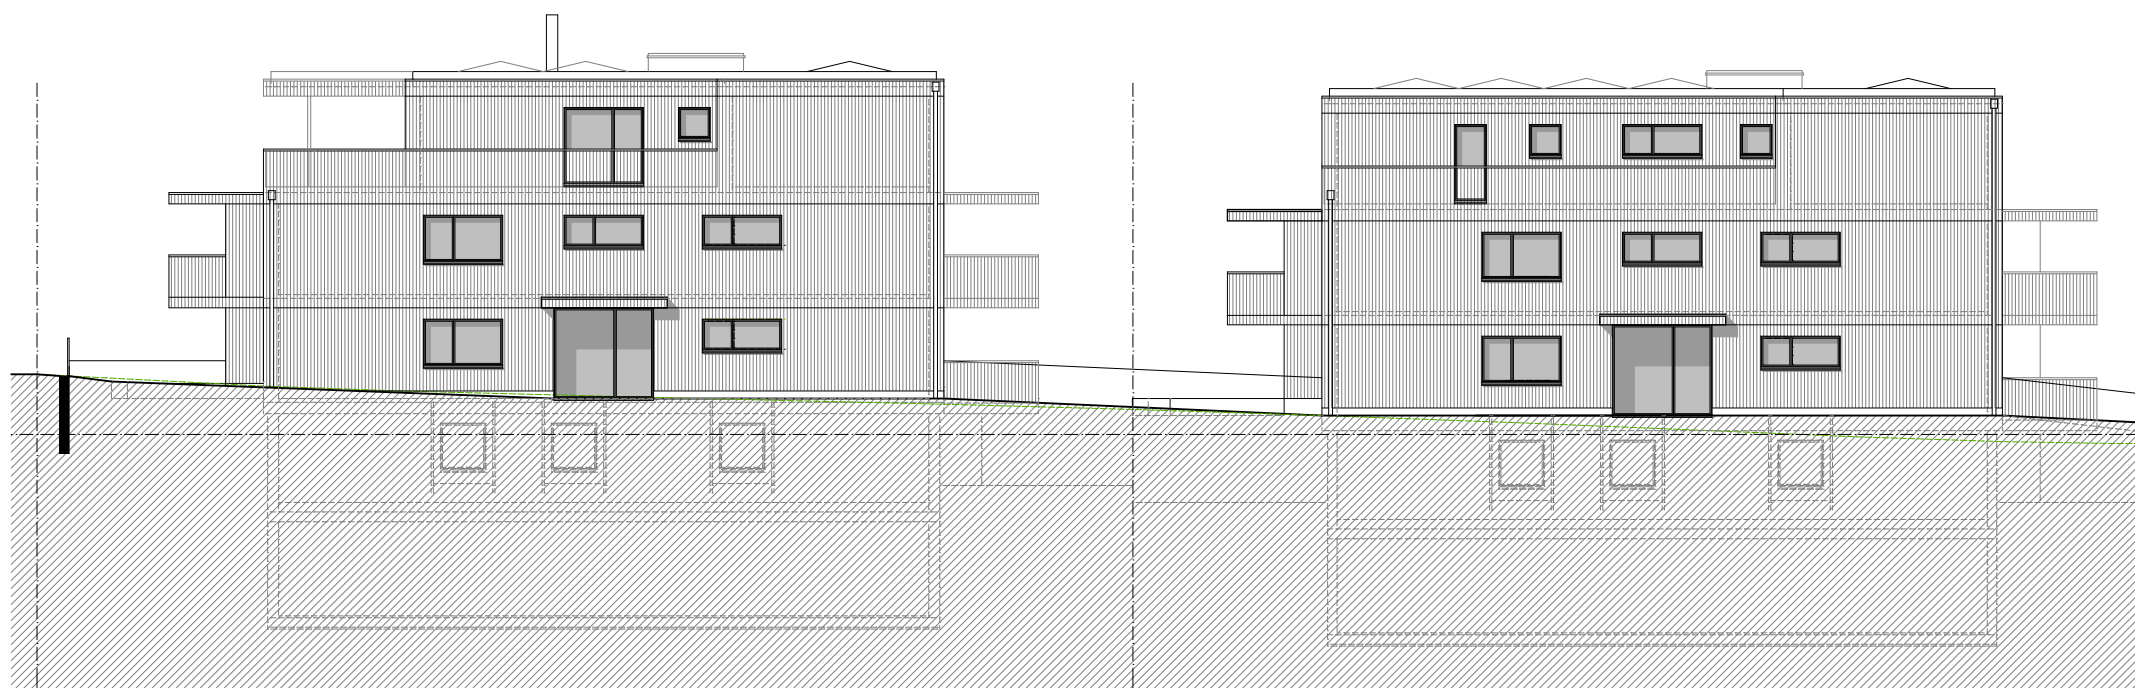


Haus C Nordostfassade




Haus B Nordostfassade



Haus B Südwestfassade

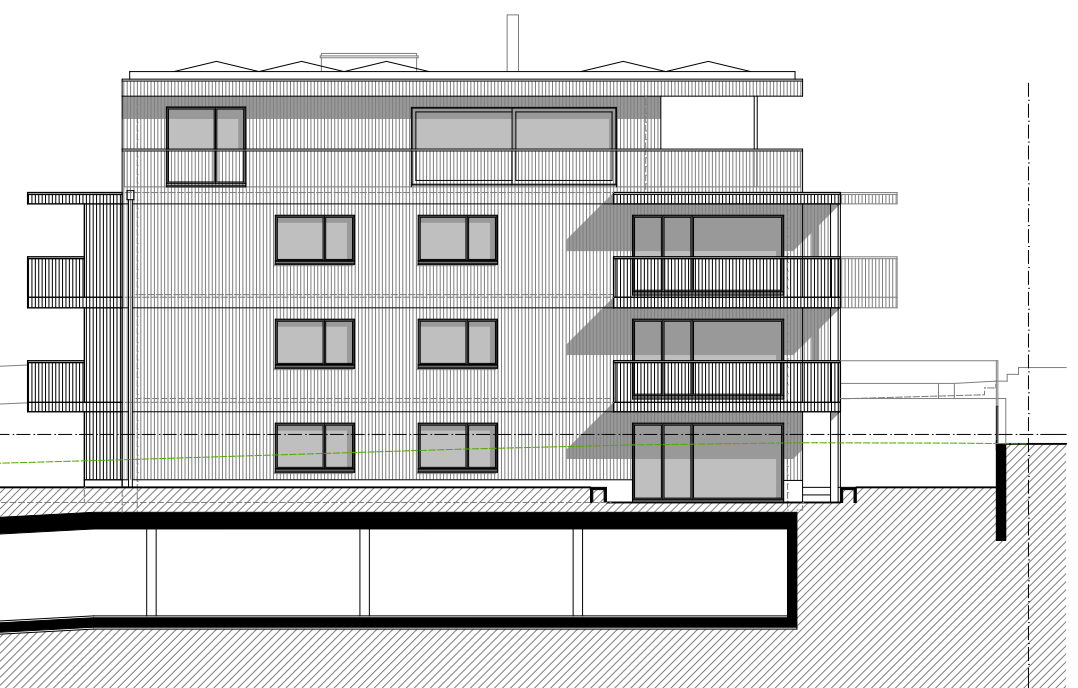

Haus C Südwestfassade

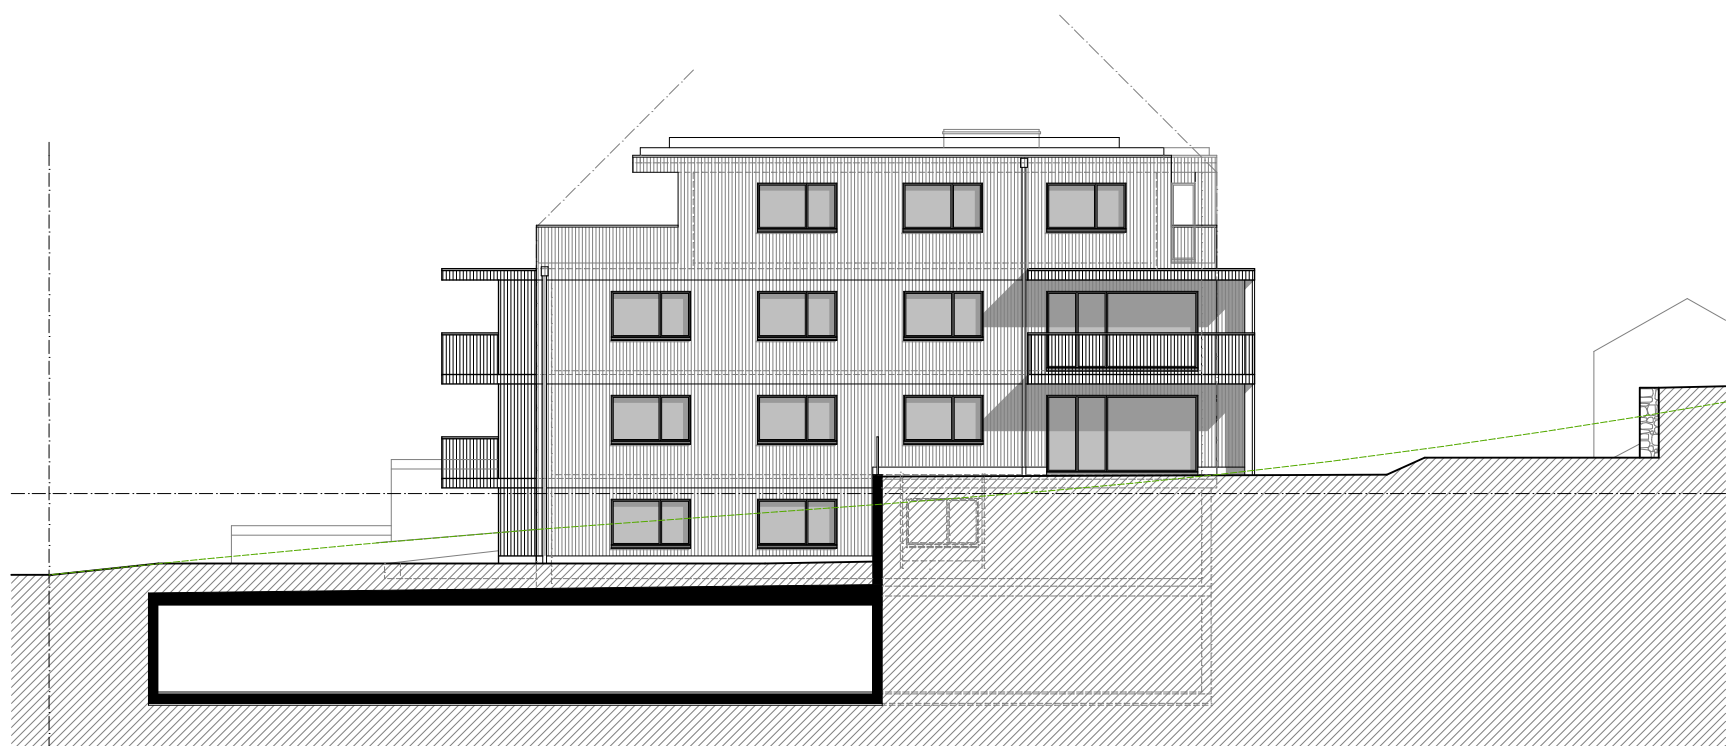

Haus B Südostfassade



Haus C Südostfassade

brunner weibel
architekten

Wohnüberbauung
Güsch
Präffikon ZH
Fassaden Häuser B + C
1:200

0 5
|||||