


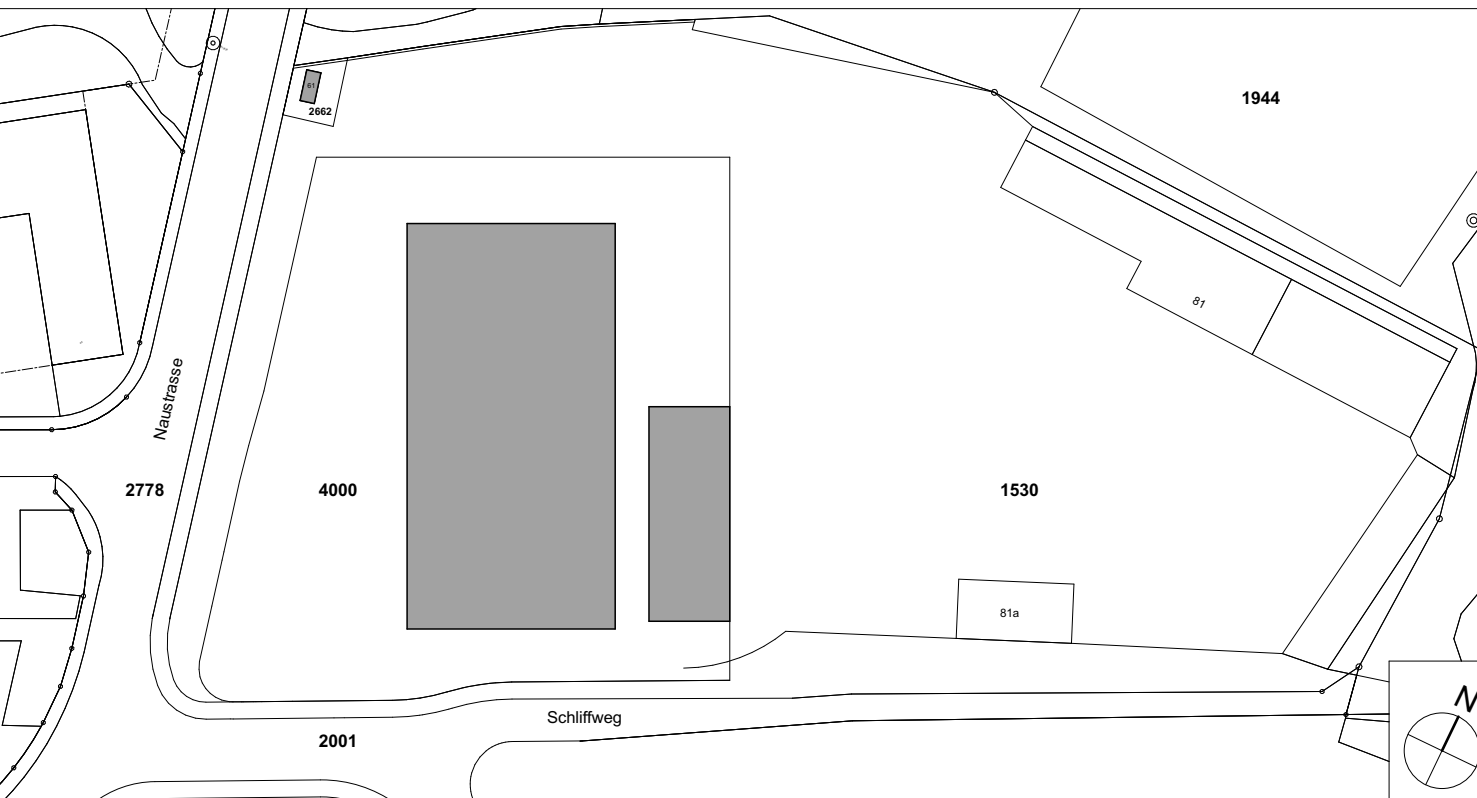

Die eingetragenen Masse sind vom Unternehmer zu kontrollieren resp. am Bau zu messen.
Der Unternehmer ist vor jeglicher Ausführung verpflichtet, die Bauleitung auf Unstimmigkeiten in den Plänen aufmerksam zu machen.

Materialliste

0.00 = OK fertig Boden EG = 351.00 m ü. M.	0.00 = OK fertig Boden EG = 351.00 m ü. M.
0.00 = OK fertig Boden EG = 351.00 m ü. M.	0.00 = OK fertig Boden EG = 351.00 m ü. M.

Abkürzungen

BF = Bodenfläche	R.BO = OK roh Boden	RAF = Verbunddrafflächen	GT = Gewachsenes Terrain	KS = Kühlenbrunn
RH = Raumhöhe	F.BO = OK fertig Boden	TS = Türschleier	NT = Neues Terrain	BO = Backstein
B = Bodenmaterial	R.BR = OK roh Brüstung	ETB = Brandsturzlinie mit Zulassung	INST = Installationschicht	KH = Kuchenschicht
W = Wandmaterial	F.BA = OK Fensterbank	RWA = Rauch- und Wärmeabzug	BA = Bodenablauf	MI = Mikrowelle
D = Deckenmaterial	R.ST = OK roh Sturz	NT = Notleuchte	DW = Dachwasser	OS = Geschirrspüler
ELV = Elektroverteilung	F.ST = OK fertig Sturz aussen	BFS = Brandfeldsteuerung	m ü. M. = Meter über Meer	GS = Gefälle

Index

A	Fassadenkonstruktion	Datum:	26.03.20	Geschrieben:	GuSt
B	Absturzsicherung		17.08.20		GuSt

Bauherrschaft: EGK - Gesundheitskasse, Laufen BL

Architekt: Flubacher, Nykeler, Partner Architekten AG

Projekt: 1812 Neubau Hauptsitz EGK in Laufen

Naustrasse, Parzelle 1530, 4242 Laufen BL

Ansicht Ost

Datum: 05.07.19

Format: 147.0/59.4

Planstadium: 05.07.19

Messstab: 1:50