Haus für M

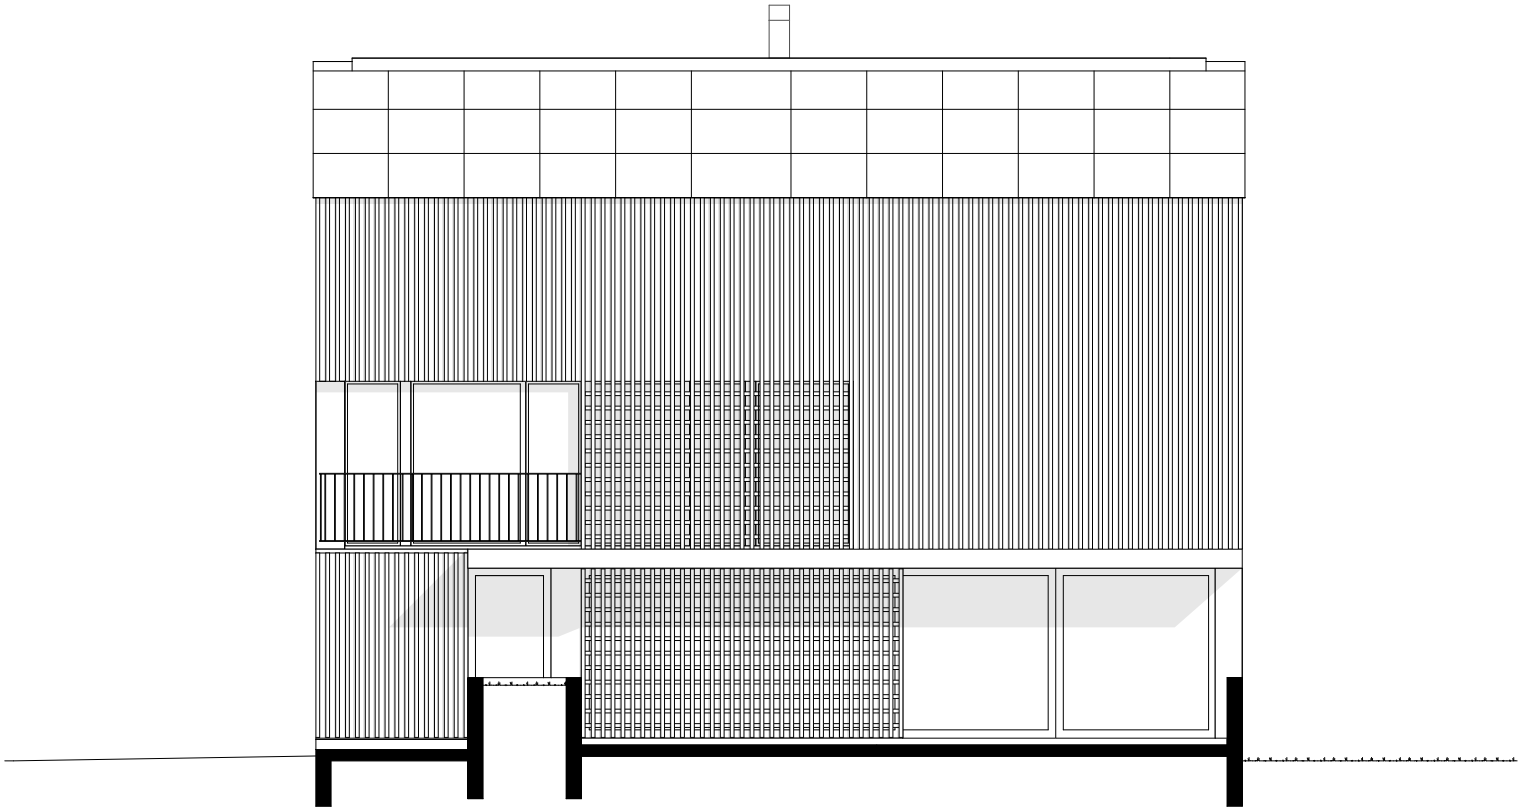

schi.ke
architektur

1 2

Westfassade 1:100