


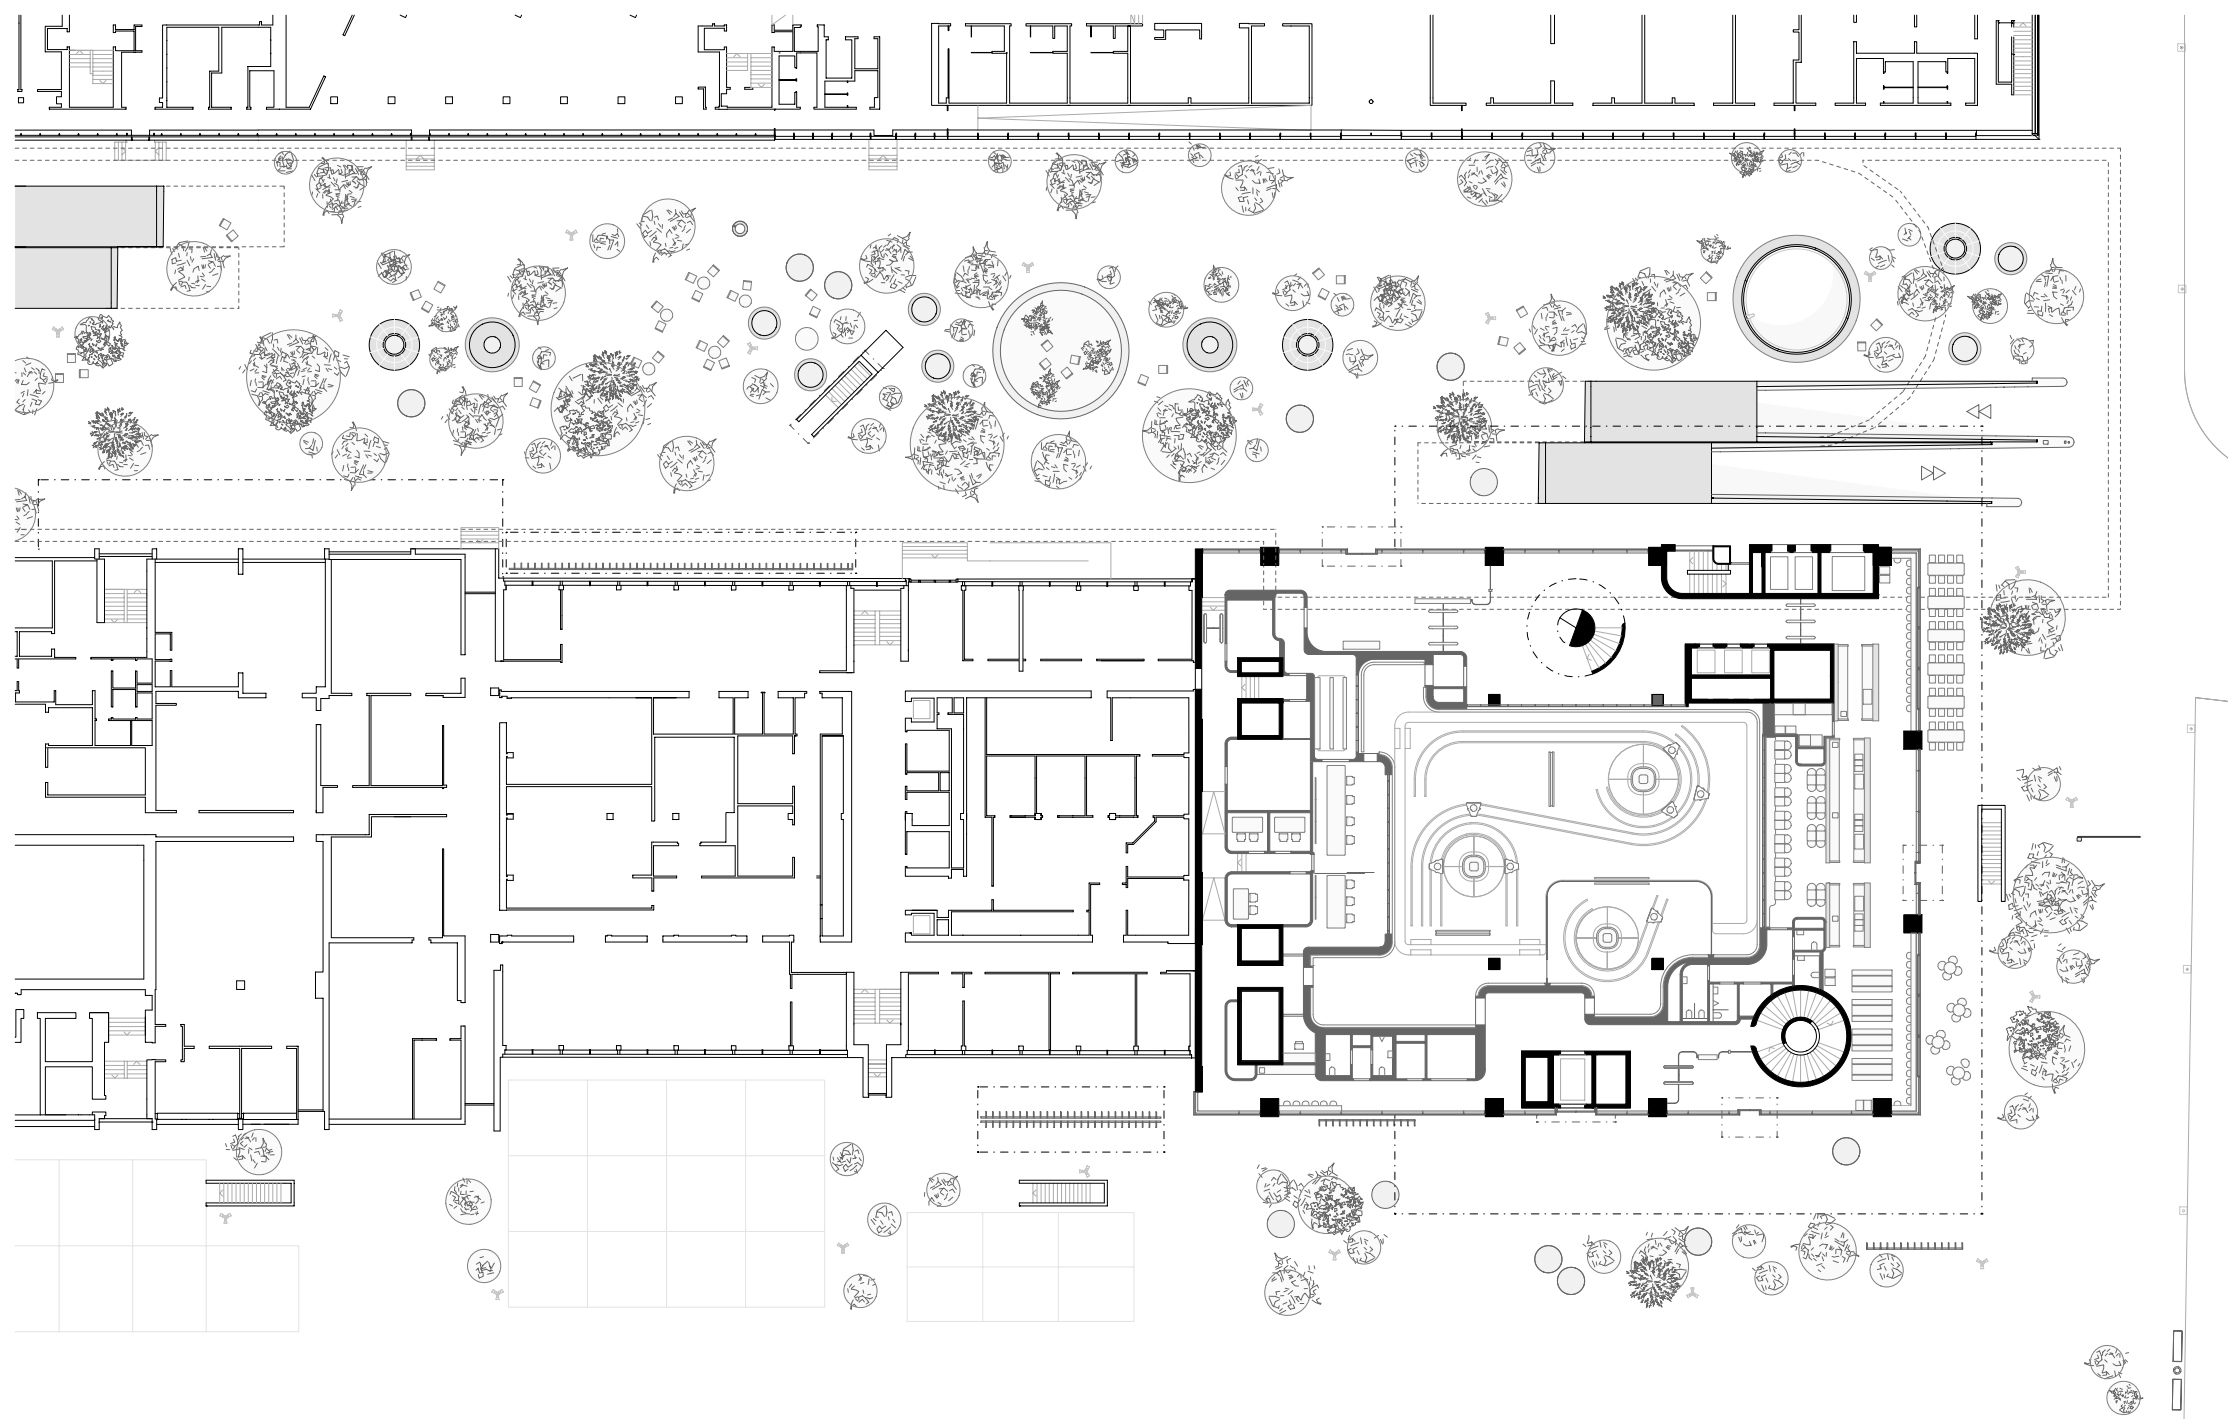

SRF News & Sport/ Parking

Bauherrschaft
SRG SSR idée suisse

Architekt / Bauingenieur
Penzel Valier AG

News & Sport EG 1:500

0 1 2 3 4 5 6 7 8 9 10

